


**VỊ TRÍ 04: KHU DÂN CƯ KẾ CỐNG VĂN HOÁ THÔN PHÚ MỸ 1
THUỘC THÔN PHÚ MỸ 1 - XÃ PHƯỚC LỘC**


ĐD-04 37
7.046,85m²
1+4 72,3+78,9

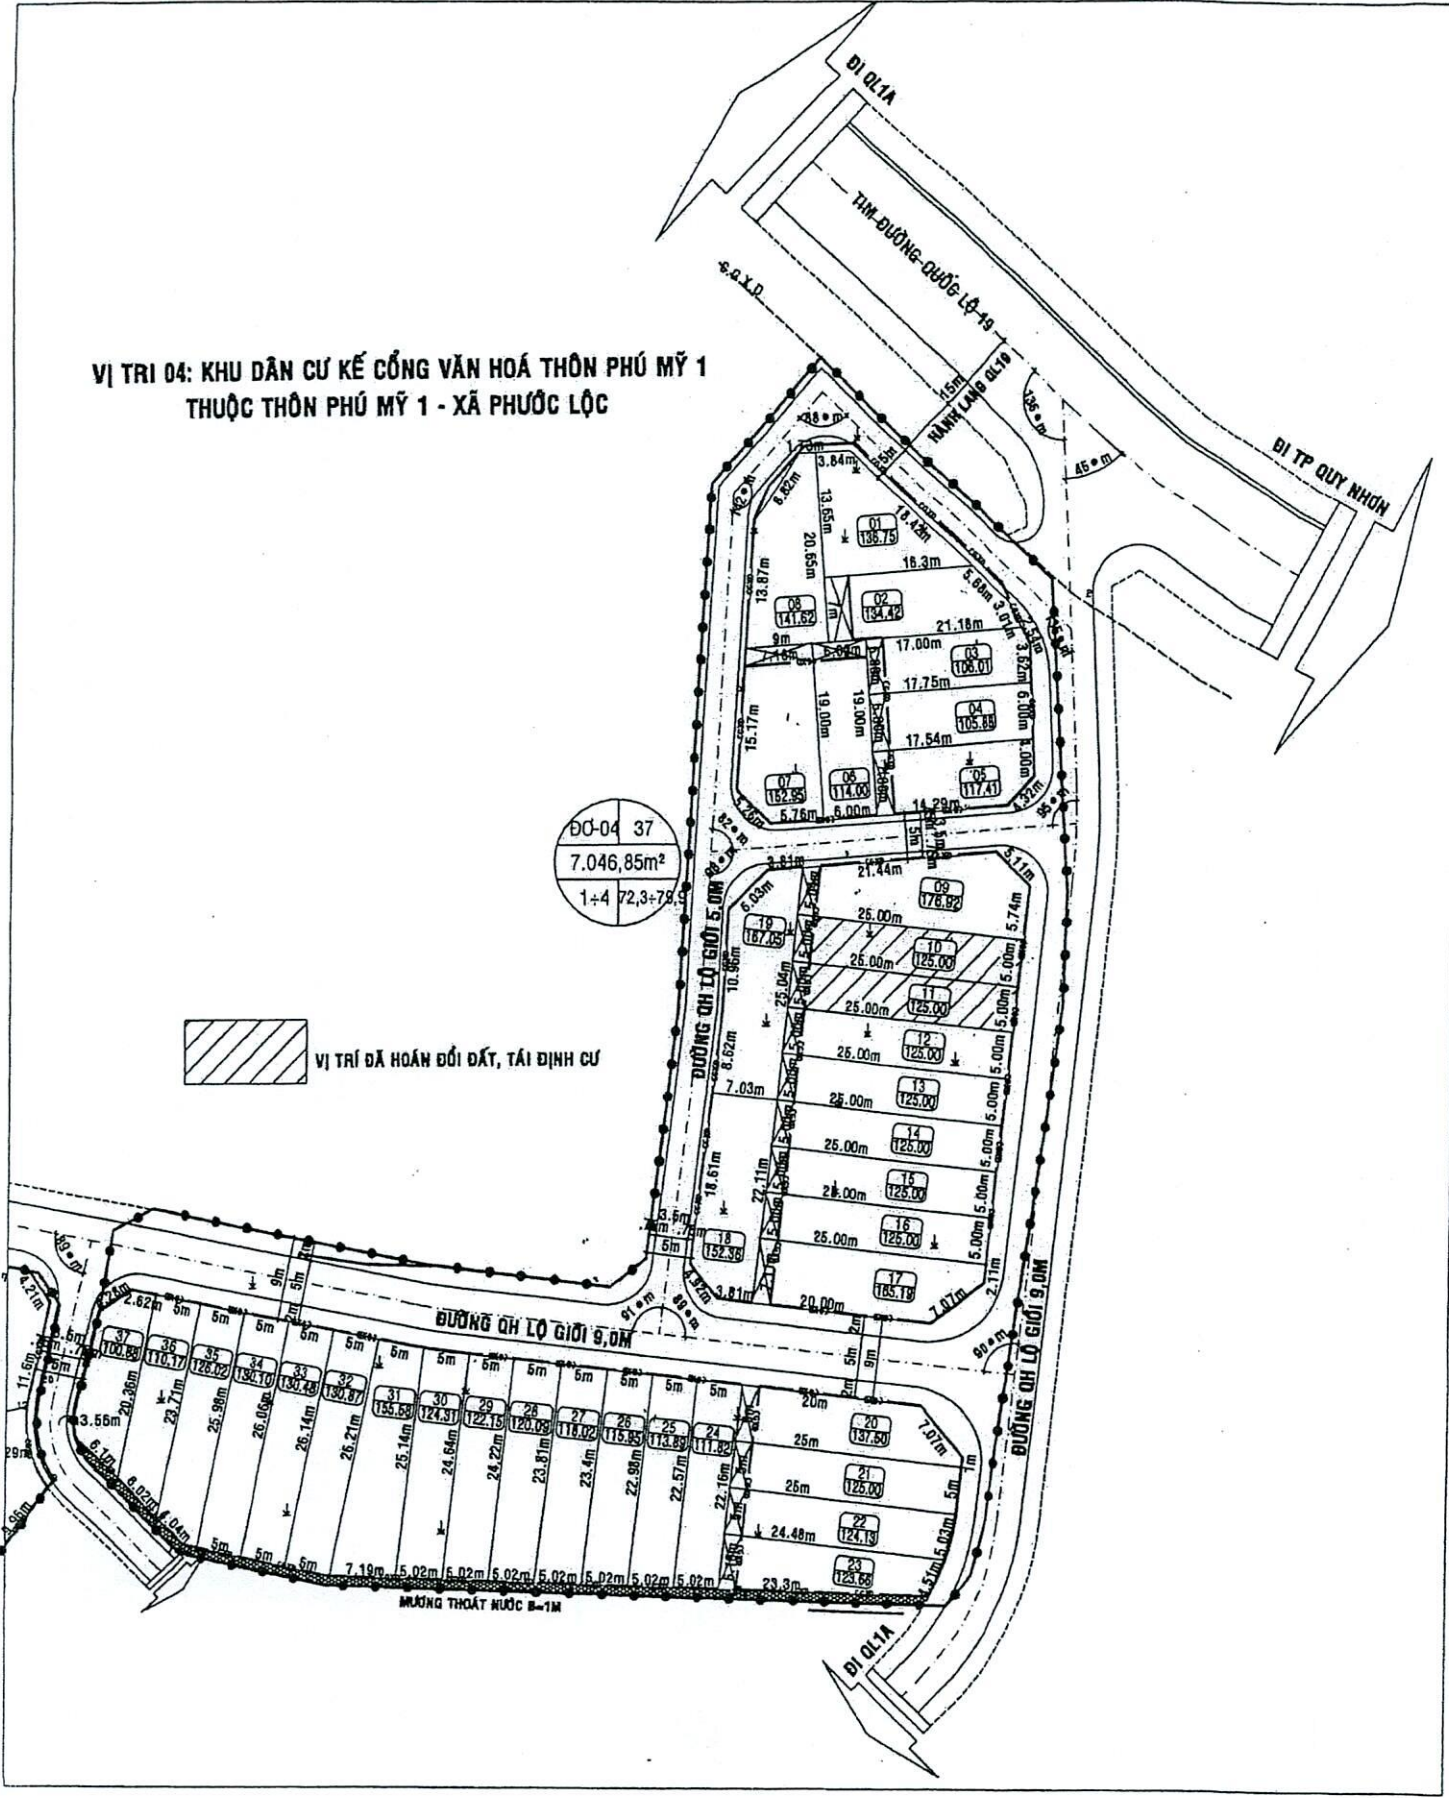

VỊ TRÍ ĐÃ HOÁN ĐỔI ĐẤT, TÁI ĐỊNH CƯ




VỊ TRÍ 06: KHU DÂN CƯ KẾ NHÀ VĂN HOÁ THÔN PHÚ MỸ 1
 THUỘC THÔN PHÚ MỸ 1 - XÃ PHƯỚC LỘC

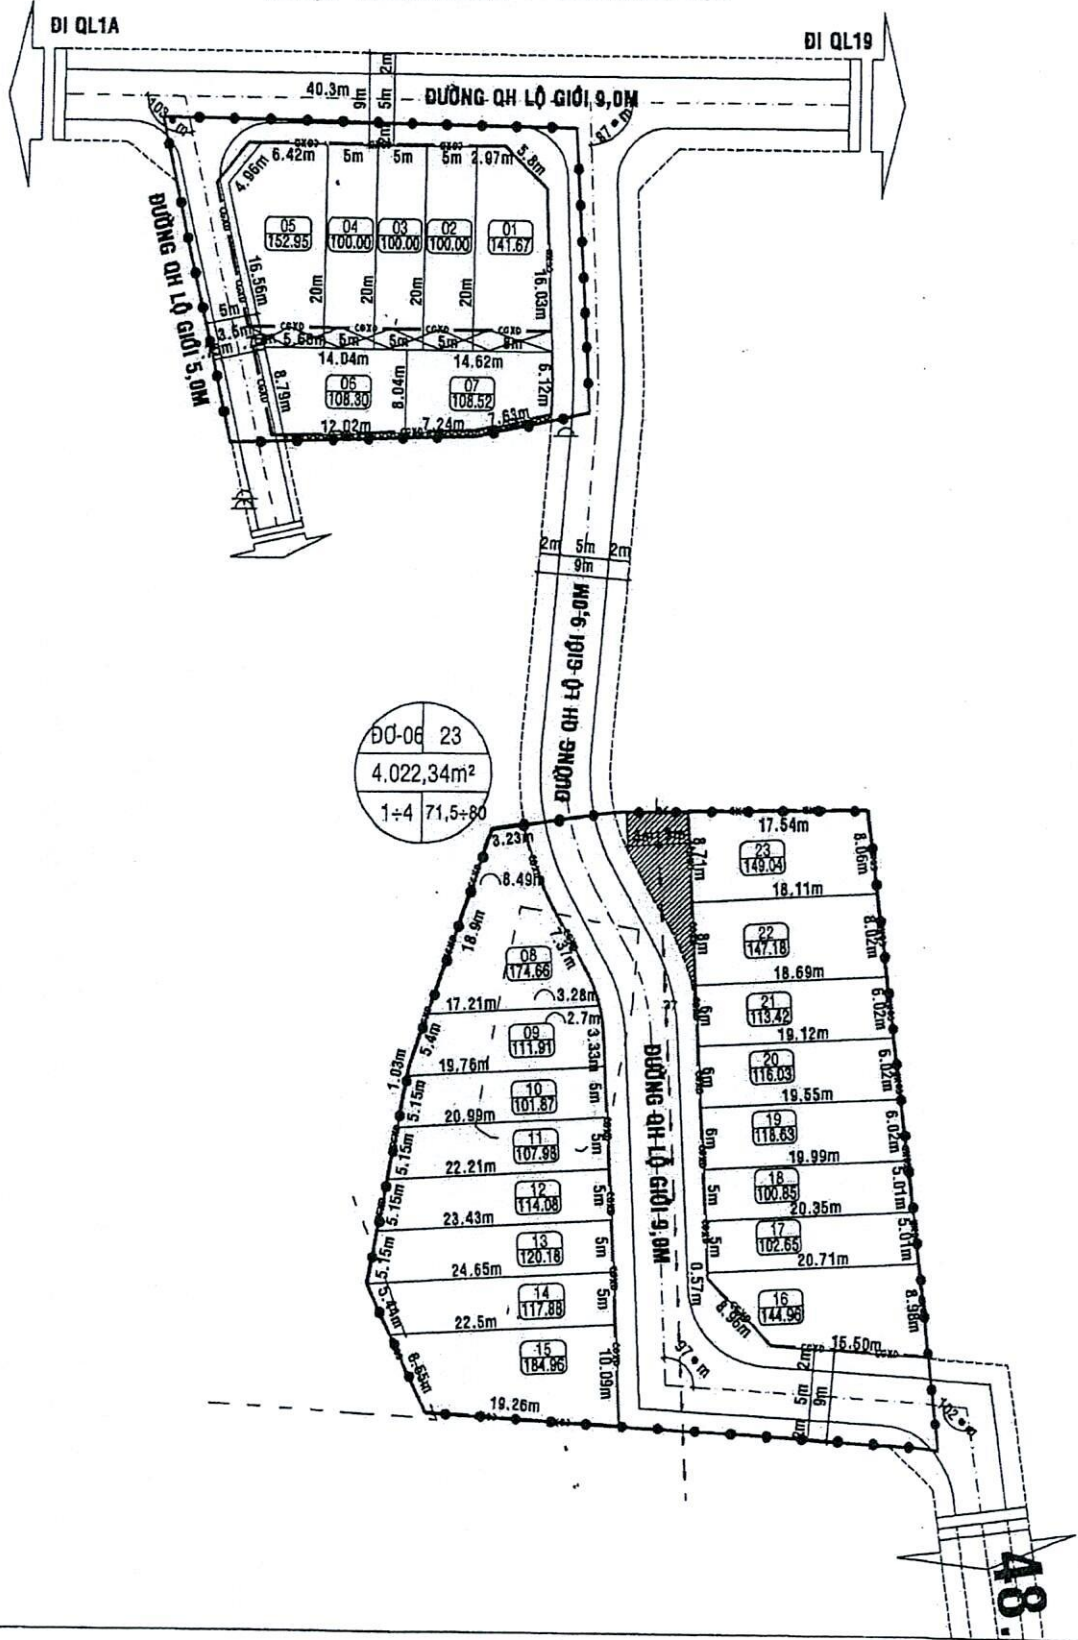

BẢNG SO SÁNH ĐIỀU CHỈNH QUY HOẠCH SỬ DỤNG ĐẤT VỊ TRÍ SỐ 8 VINH THẠNH 1

Theo QP phê duyệt 7255/QP-UBND ngày 05/11/2020

TT	Loại đất	Kí hiệu	Số liệu điều chỉnh			Tăng (+) Giảm (-)				
			Diện tích (m ²)	Tỷ lệ (%)	Số lô					
I	Đất ở nông thôn quy hoạch mới	Đ0	1.341,70	76,90	11	379,82	59,13	3	-961,88	-8
II	Hạ tầng kỹ thuật (nuôi trồng thủy sản)		90,34	5,18		22,60	3,52		-67,74	
III	Đất đường giao thông		312,63	17,92		239,91	37,35		-72,72	
	Tổng cộng		1.744,67	100,00		642,33	100,0		-1.102,34	

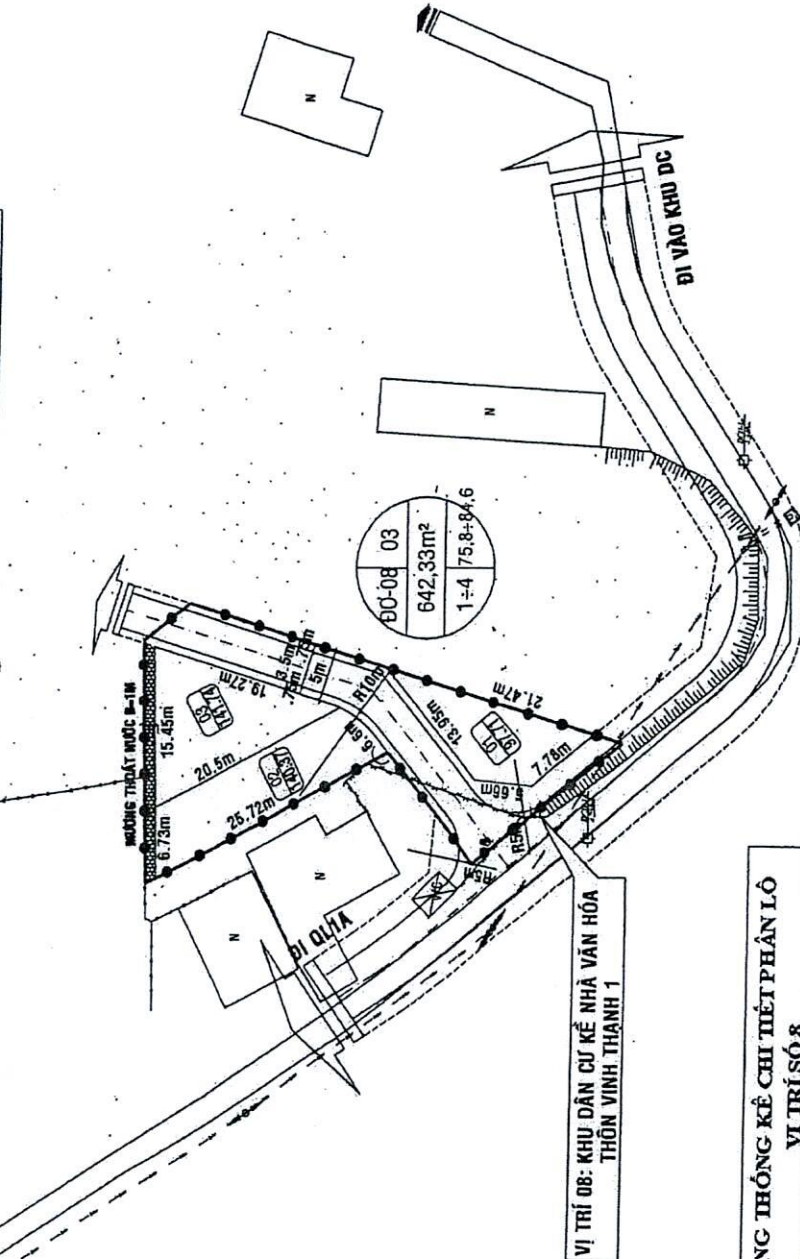

BẢNG THÔNG KÊ QUY HOẠCH SỬ DỤNG ĐẤT VỊ TRÍ SỐ 8 VINH THẠNH 1

TT	Loại đất	Kí hiệu	Diện tích (m ²)	Tỷ lệ (%)	Số lô	MD XD (%)	Tầng cao TB
I	Đất ở nông thôn quy hoạch mới	Đ0	379,82	59,13	3	75,8	1 + 4
II	Hạ tầng kỹ thuật (nuôi trồng thủy sản)	KT	22,60	3,52			
III	Đất đường giao thông		239,91	37,35			
	Tổng cộng		642,33	100			

BẢNG THÔNG KÊ CHI TIẾT PHẦN LỘ VỊ TRÍ SỐ 8

STT LỘ	DIỆN TÍCH (m ²)	MẶT ĐỘ XD (%)	TẦNG CAO (tầng)	HỆ SỐ SDD
1	97,71	84,6	1 + 4	3,4
2	140,37	76,0	1 + 4	3,0
3	141,74	75,8	1 + 4	3,0
TỔNG CỘNG	379,82			
SỐ LỘ	3			