


KHU DÂN CƯ ĐÔNG BẮC XÃ PHƯỚC HOÀ

**VỊ TRÍ 07: TRÊN NHÀ BÀ VĂN THỊ DƯA THUỘC THÔN MỸ CANG,
XÃ PHƯỚC SƠN, HUYỆN TUY PHƯỚC**

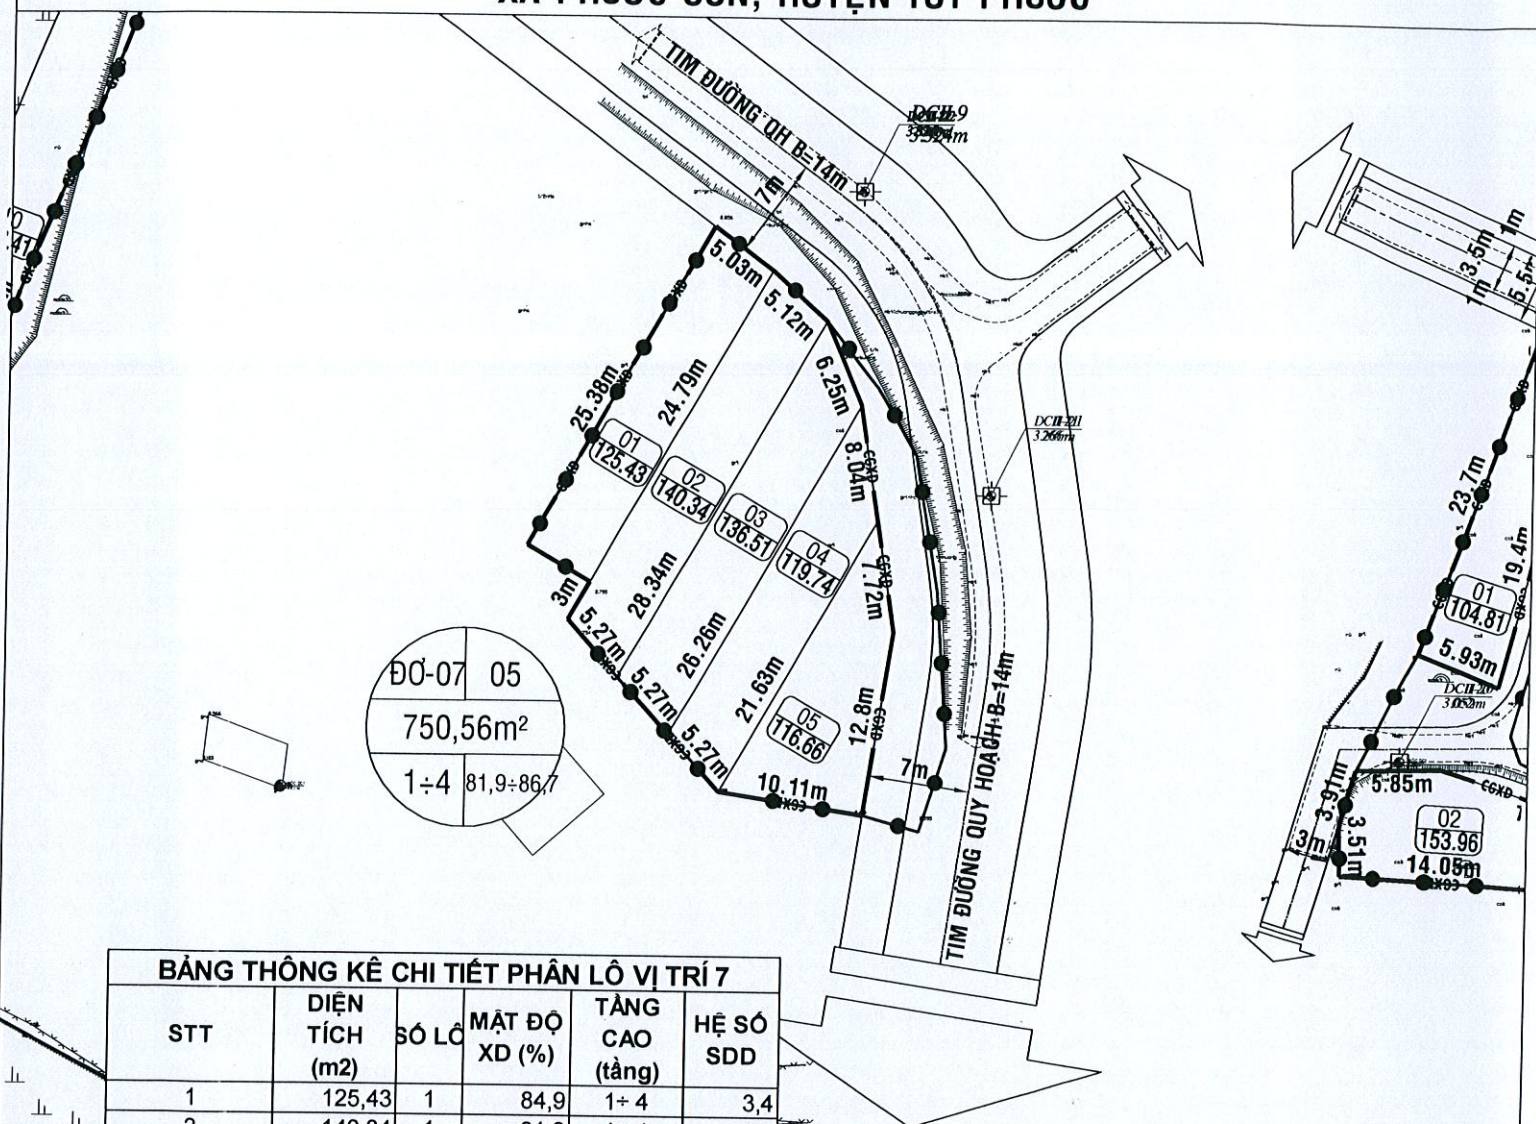


BẢNG THÔNG KÊ CHI TIẾT PHÂN LÔ VỊ TRÍ 7

STT	DIỆN TÍCH (m2)	SỐ LÔ	MẬT ĐỘ XD (%)	TẦNG CAO (tầng)	HỆ SỐ SDD
1	125,43	1	84,9	1÷4	3,4
2	140,34	1	81,9	1÷4	3,3
3	136,51	1	82,7	1÷4	3,3
4	119,74	1	86,1	1÷4	3,4
5	116,66	1	86,7	1÷4	3,5
TỔNG CỘNG:	638,68	5			
SỐ LÔ:	5				

BẢNG THÔNG KÊ QUY HOẠCH SỬ DỤNG ĐẤT VỊ TRÍ 7

TT	Loại đất	Kí hiệu	Diện tích (m2)	Tỷ lệ (%)	Số lô	MĐ XD (%)	Tầng cao TB
I	Đất ở nông thôn quy hoạch mới	ĐO	638,68	85,1	5	81,9 - 86,7	1÷4
II	Đất đường giao thông		111,88	14,9			
	Tổng cộng		750,56	100,0			

VỊ TRÍ 08: NGOÀI NHÀ ÔNG PHÙNG THANH HÙNG THUỘC THÔN MỸ CANG,
XÃ PHƯỚC SƠN, HUYỆN TUY PHƯỚC

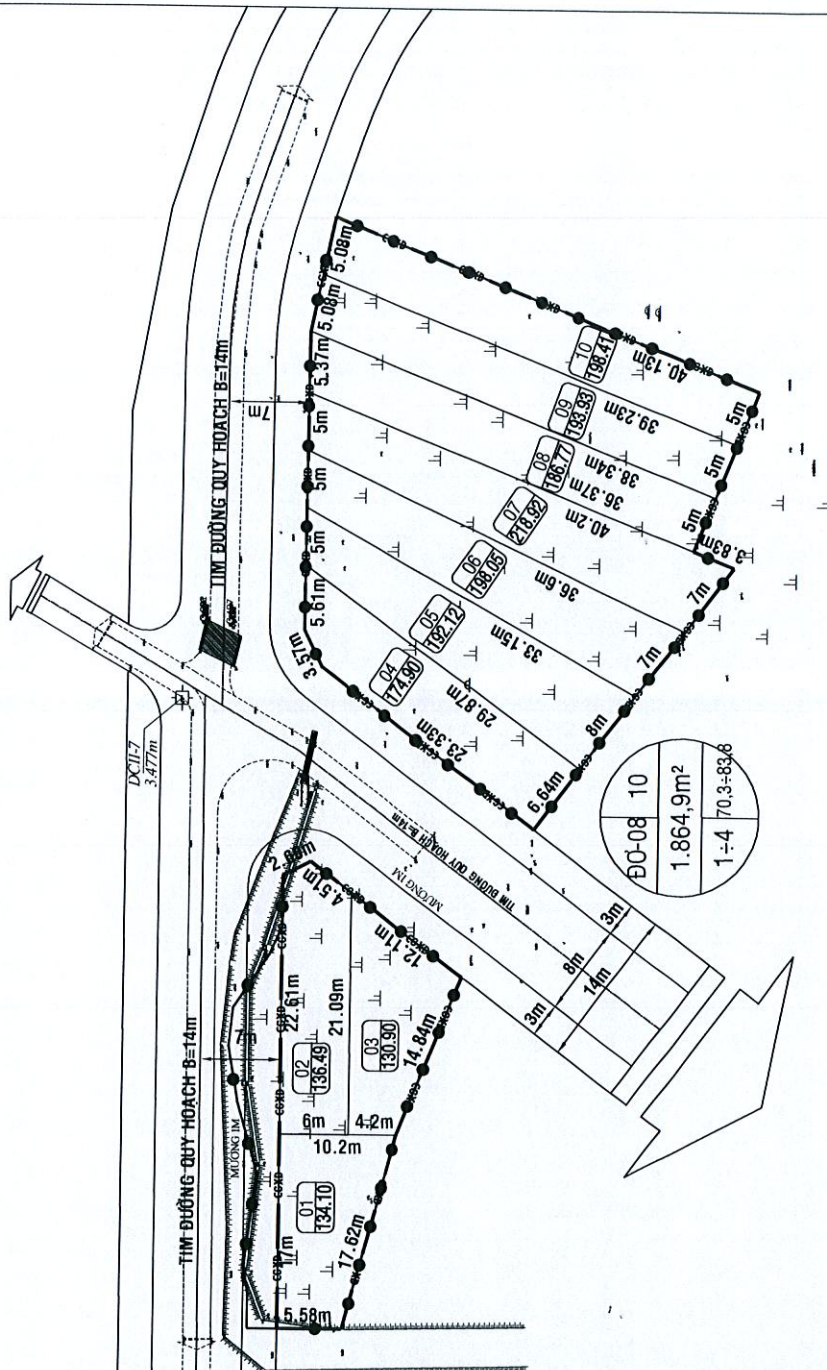


BẢNG THÔNG KÊ CHI TIẾT PHÂN LÔ VỊ TRÍ 8					
STT	DIỆN TÍCH (m2)	SỐ LÔ	MẬT ĐỘ XD (%)	TẦNG CAO (tầng)	HỆ SỐ SDD
1	134,1	1	83,2	1÷4	3,3
2	136,49	1	82,7	1÷4	3,3
3	130,9	1	83,8	1÷4	3,4
4	174,9	1	75,0	1÷4	3,0
5	192,12	1	71,6	1÷4	2,9
6	198,05	1	70,4	1÷4	2,8
7	218,92	1	68,1	1÷4	2,7
8	186,77	1	72,6	1÷4	2,9
9	193,93	1	71,2	1÷4	2,8
10	198,41	1	70,3	1÷4	2,8
TỔNG CỘNG:	1764,59	10			
SỐ LÔ:	10				


BẢNG THÔNG KÊ QUY HOẠCH SỬ DỤNG ĐẤT VỊ TRÍ 8

TT	Loại đất	Kí hiệu	Diện tích (m2)	Tỷ lệ (%)	Số lô	MĐ XD (%)	Tầng cao TB
I	Đất ở nông thôn quy hoạch mới	ĐO	1.764,59	94,7	10	70,3 - 83,8	1÷4
II	Đất đường giao thông		99,50	5,3			
	Tổng cộng		1.864,09	100,0			

ĐO 75 1:1

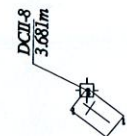

**VỊ TRÍ 20: SAU NHÀ ÔNG TÔ HỮU PHƯỚC XÓM 10 THUỘC THÔN LỘC THƯỢNG,
XÃ PHƯỚC SƠN, HUYỆN TUY PHƯỚC**

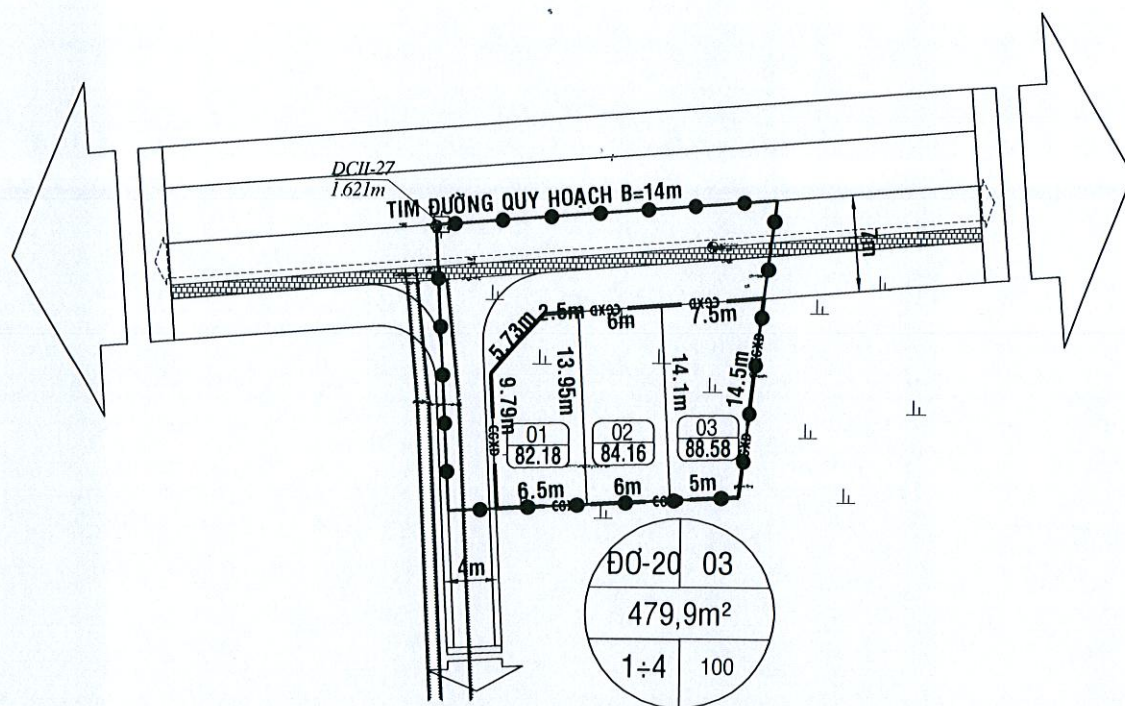


BẢNG THÔNG KÊ CHI TIẾT PHÂN LÔ VỊ TRÍ 20

STT	DIỆN TÍCH (m ²)	SỐ LÔ	MẬT ĐỘ XD (%)	TẦNG CAO (tầng)	HỆ SỐ SDD
1	82,18	1	100,0	1÷ 4	4,0
2	84,16	1	100,0	1÷ 4	4,0
3	88,58	1	100,0	1÷ 4	4,0
TỔNG CỘNG:	254,92	3			
SỐ LÔ:		3			

BẢNG THỐNG KÊ QUY HOẠCH SỬ DỤNG ĐẤT VỊ TRÍ 20

TT	Loại đất	Kí hiệu	Diện tích (m ²)	Tỷ lệ (%)	Số lô	MĐ XD (%)	Tầng cao TB
I	Đất ở nông thôn quy hoạch mới	ĐO	254,92	55,2	3	100,0	1÷ 4
II	Đất đường giao thông		207,08	44,8			
	Tổng cộng		462,00	100,0			

VỊ TRÍ 27: TRÊN NHÀ ÔNG VÕ VĂN MINH XÓM 9 THUỘC THÔN XUÂN PHƯƠNG,
XÃ PHƯỚC SƠN, HUYỆN TUY PHƯỚC

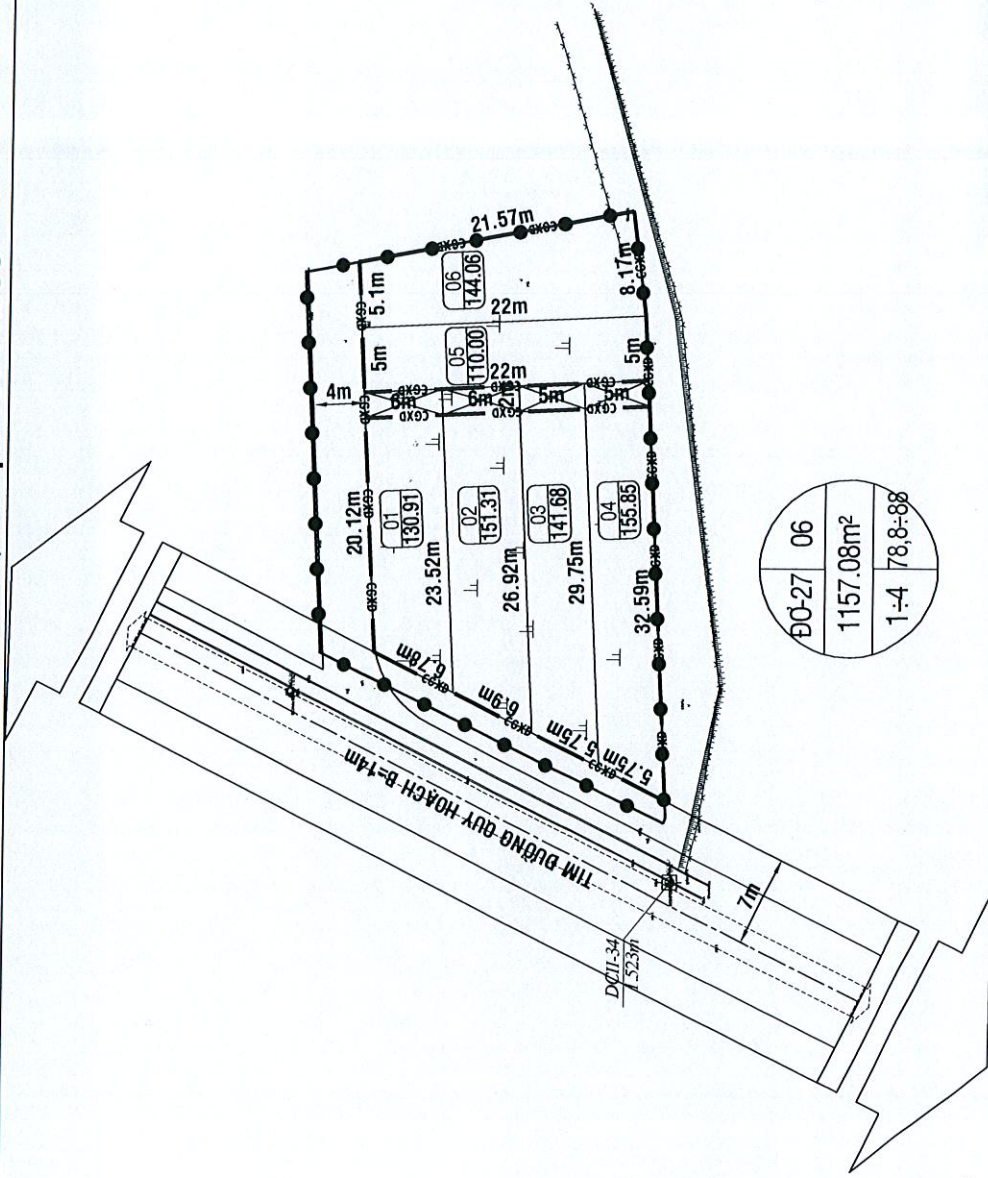

BẢNG THÔNG KÊ QUY HOẠCH SỬ DỤNG ĐẤT VỊ TRÍ 27


TT	Loại đất	Kí hiệu	Diện tích (m2)	Tỷ lệ (%)	Số lô	MĐ XD (%)	Tầng cao TB
I	Đất ở nông thôn quy hoạch mới	ĐO	833,81	82,7	6	78,8 - 88,0	1÷4
II	Đất đường giao thông		174,09	17,3			
	Tổng cộng		1.007,90	100,0			

BẢNG THÔNG KÊ CHI TIẾT PHÂN LÔ VỊ TRÍ 27

STT	DIỆN TÍCH (m2)	SỐ MẶT ĐỘ LÔ	MẬT ĐỘ XD (%)	TẦNG CAO (tầng)	HỆ SỐ SDD
1	130,91	1	83,8	1÷4	3,4
2	151,31	1	79,7	1÷4	3,2
3	141,68	1	81,7	1÷4	3,3
4	155,85	1	78,8	1÷4	3,2
5	110,00	1	88,0	1÷4	3,5
6	144,06	1	81,2	1÷4	3,2
TỔNG CỘNG:	833,81	6			
SỐ LÔ:	6				

SƠ ĐỒ PHÂN LÔ KHU DÂN CƯ XÃ PHƯỚC SƠN (TL 1/500)


KHU V2

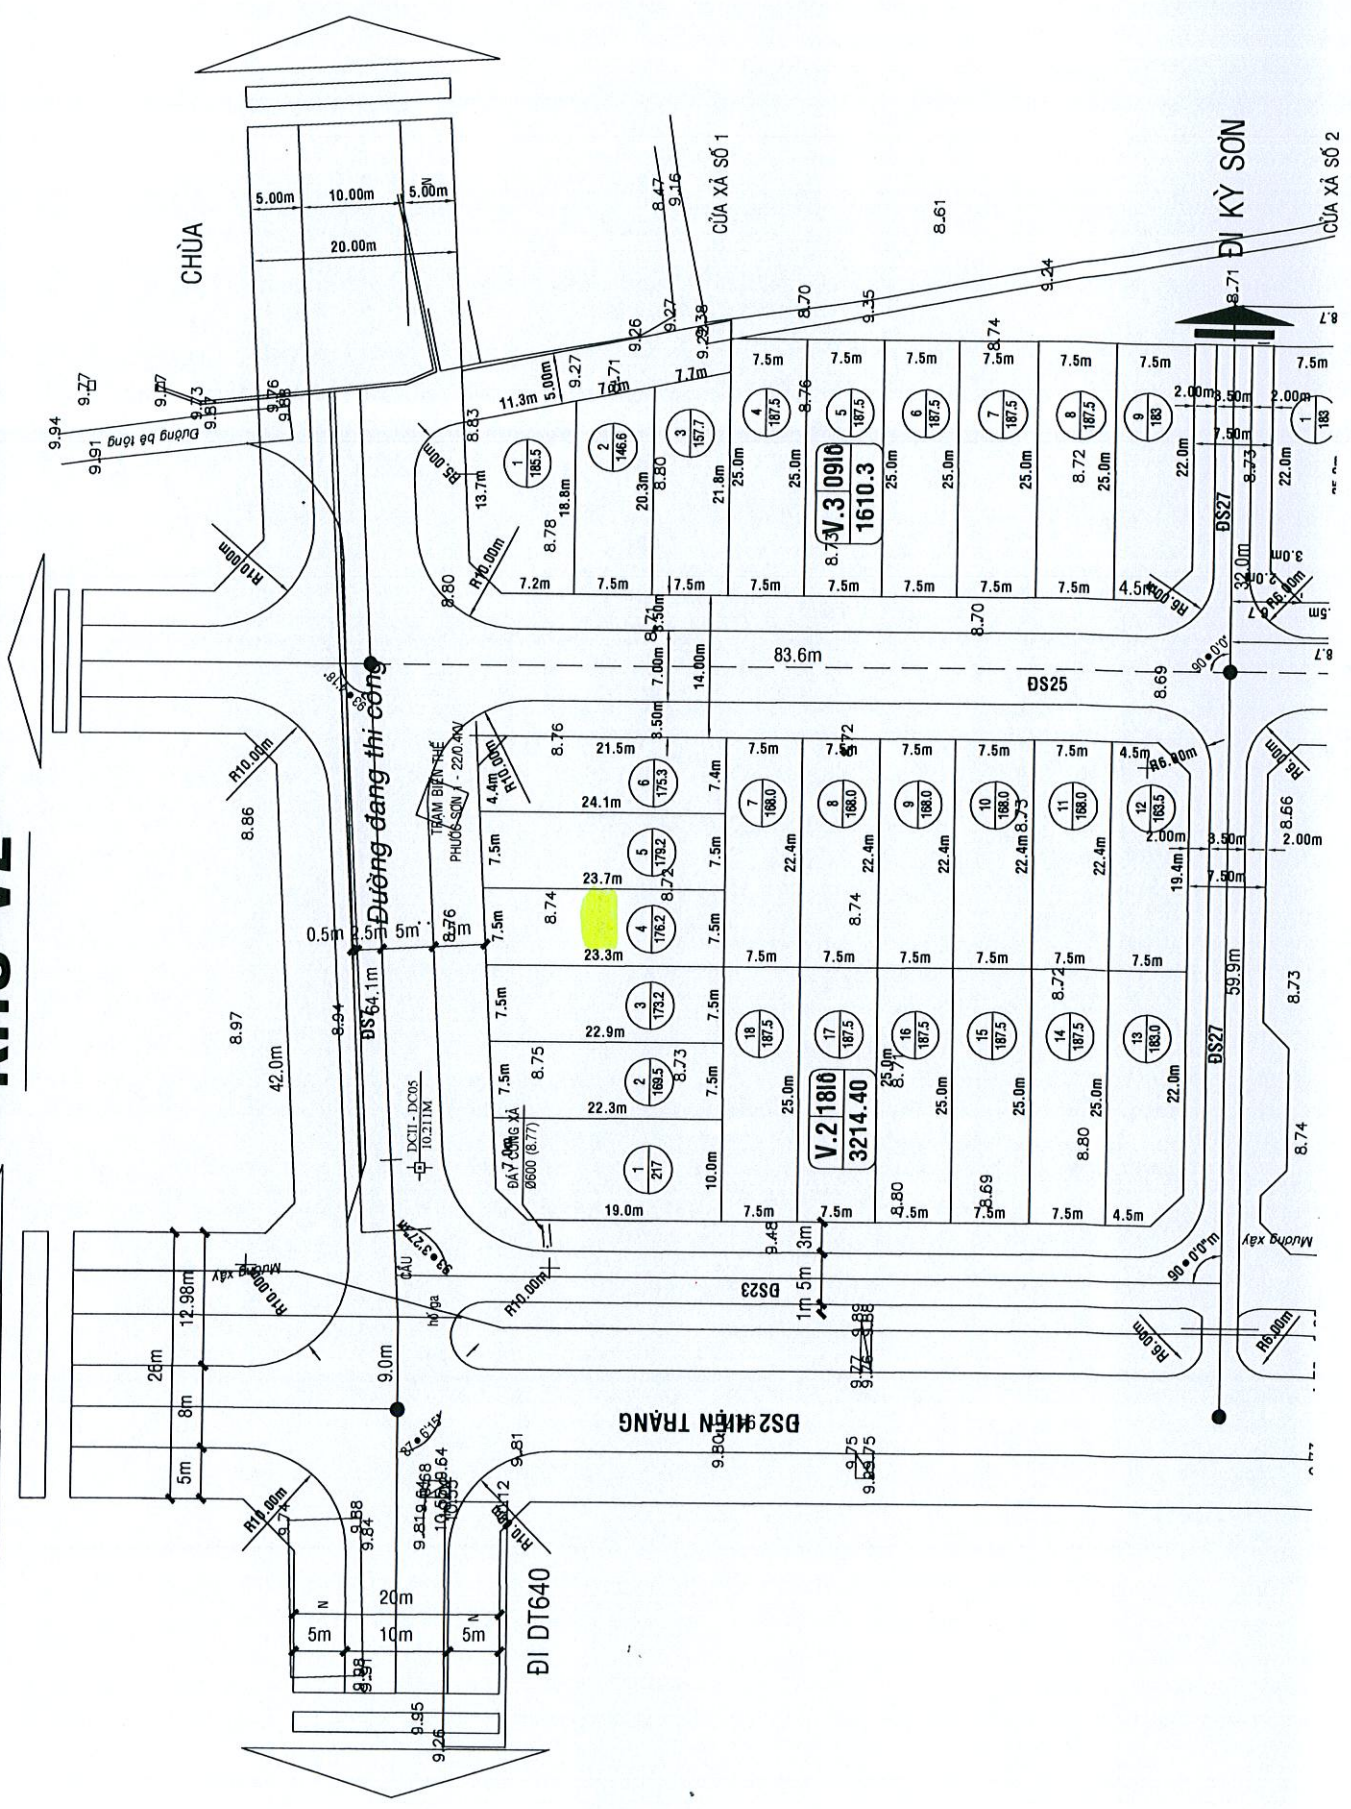

SƠ ĐỒ PHÂN LÔ KHU DÂN CƯ XÃ PHƯỚC SƠN

Vị trí: Khu đất dưới trụ sở thôn Dương Thiện

Tỷ lệ: 1/.....

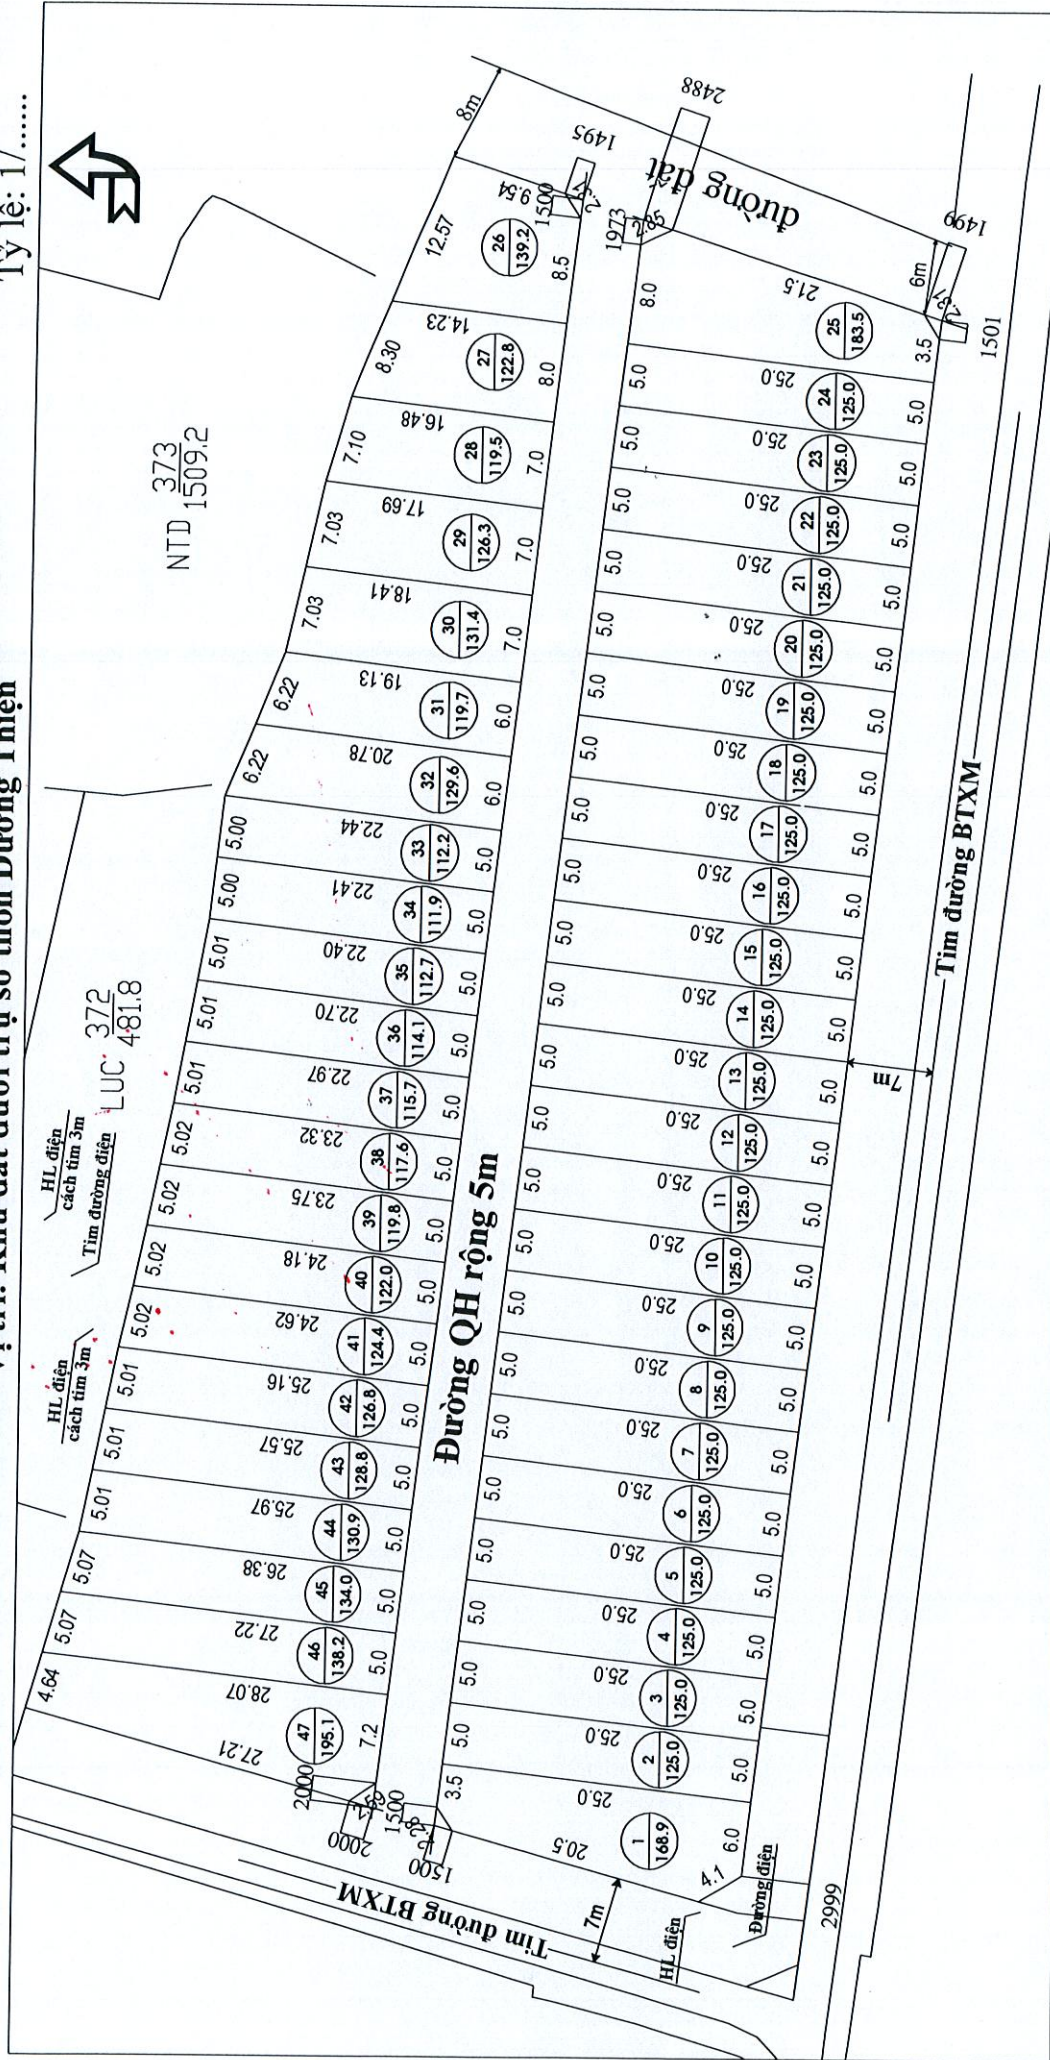


Ngày tháng năm 2016
TRUNG TÂM PT QUỸ ĐẤT


Ngày tháng năm 2016
PHÒNG KINH TẾ & HẠ TÀNG

Ngày tháng năm 2016
UBND HUYỆN TUY PHƯỚC


**VỊ TRÍ 04: KHU DÂN CƯ PHÍA NAM NHÀ ÔNG
BIỆN VĂN ĐỊNH THUỘC THÔN ĐỊNH THIỆN TÂY, HUYỆN TUY PHƯỚC**

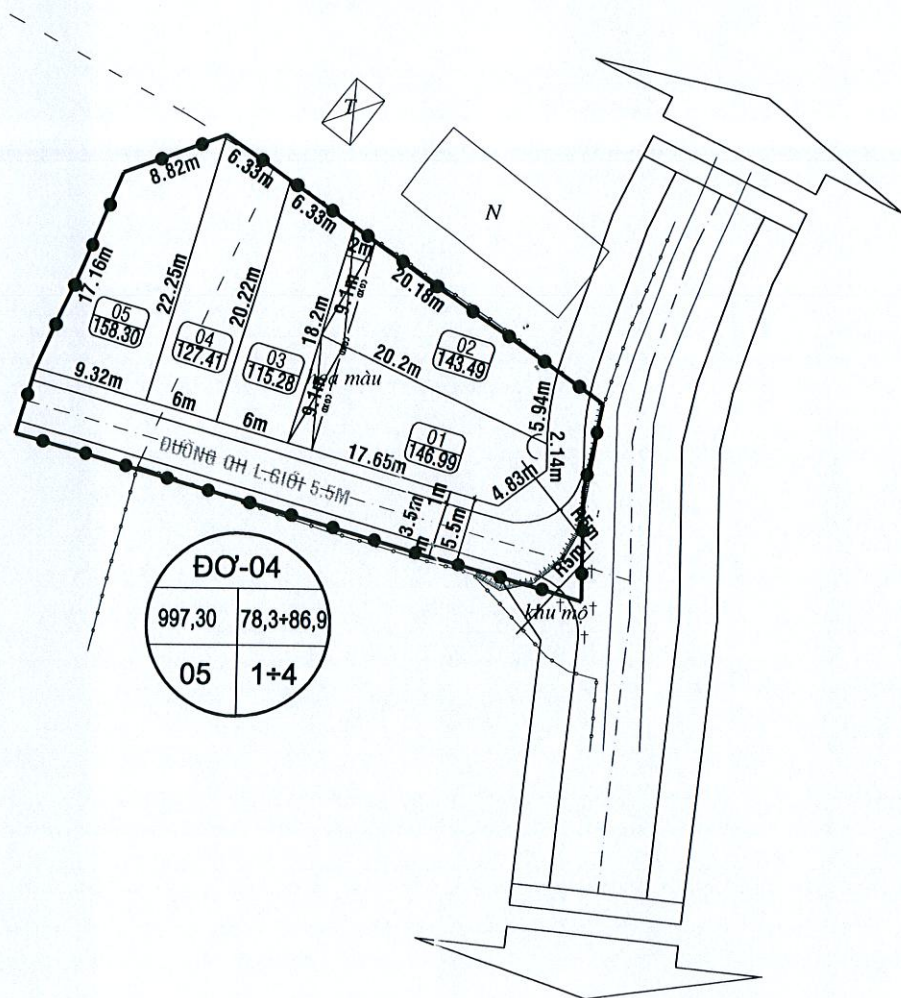

VỊ TRÍ 06: KHU DÂN CƯ PHÍA NAM NHÀ ÔNG

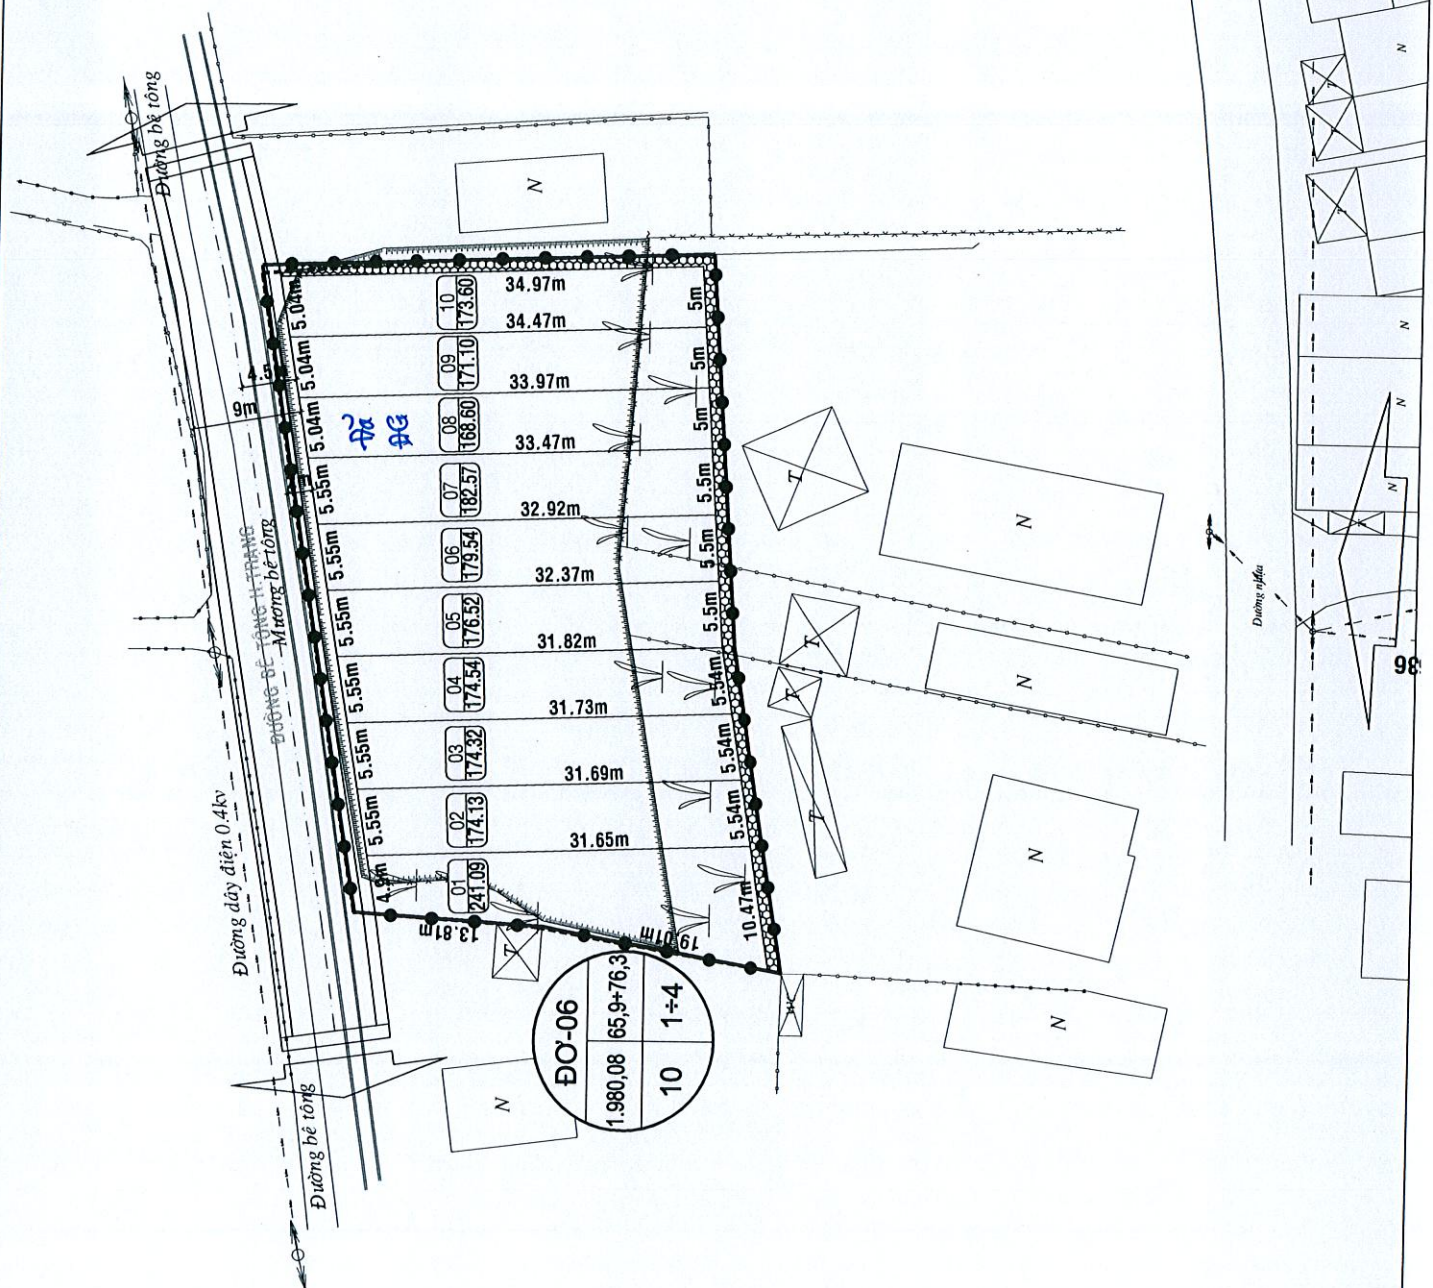

VỊ TRÍ 07: KHU DÂN CƯ PHÍA BẮC NHÀ ÔNG
TRẦN VĂN THAO THUỘC THÔN ĐỊNH THIỆN TÂY, HUYỆN TUY PHƯỚC

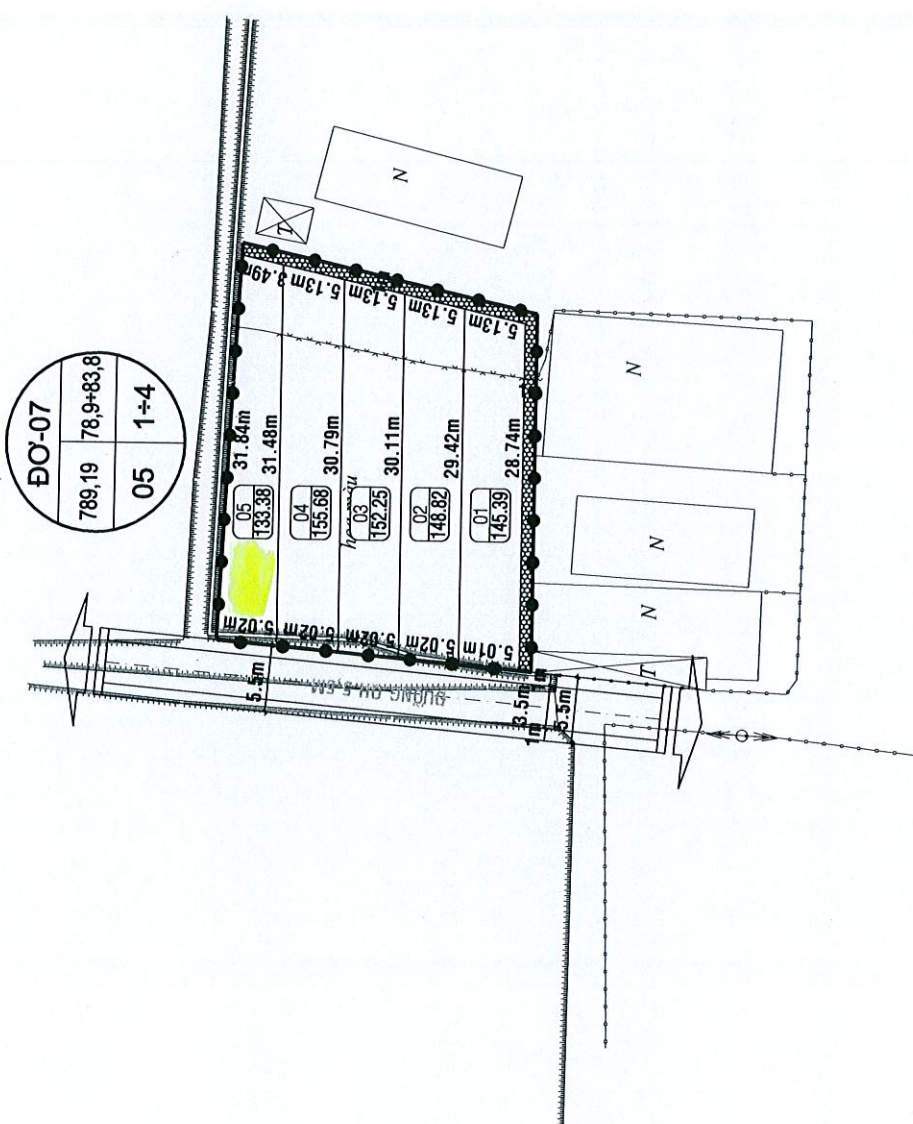

VỊ TRÍ 10: KHU DÂN CƯ PHÍA TÂY NHÀ ÔNG

