


**SƠ ĐỒ PHÂN LỘ CHI TIẾT ĐIỀU CHỈNH
KHU B ĐƯỜNG VÀNH ĐAI PHÍA ĐÔNG BẮC
THỊ TRẤN TUY PHƯỚC, HUYỆN TUY PHƯỚC**

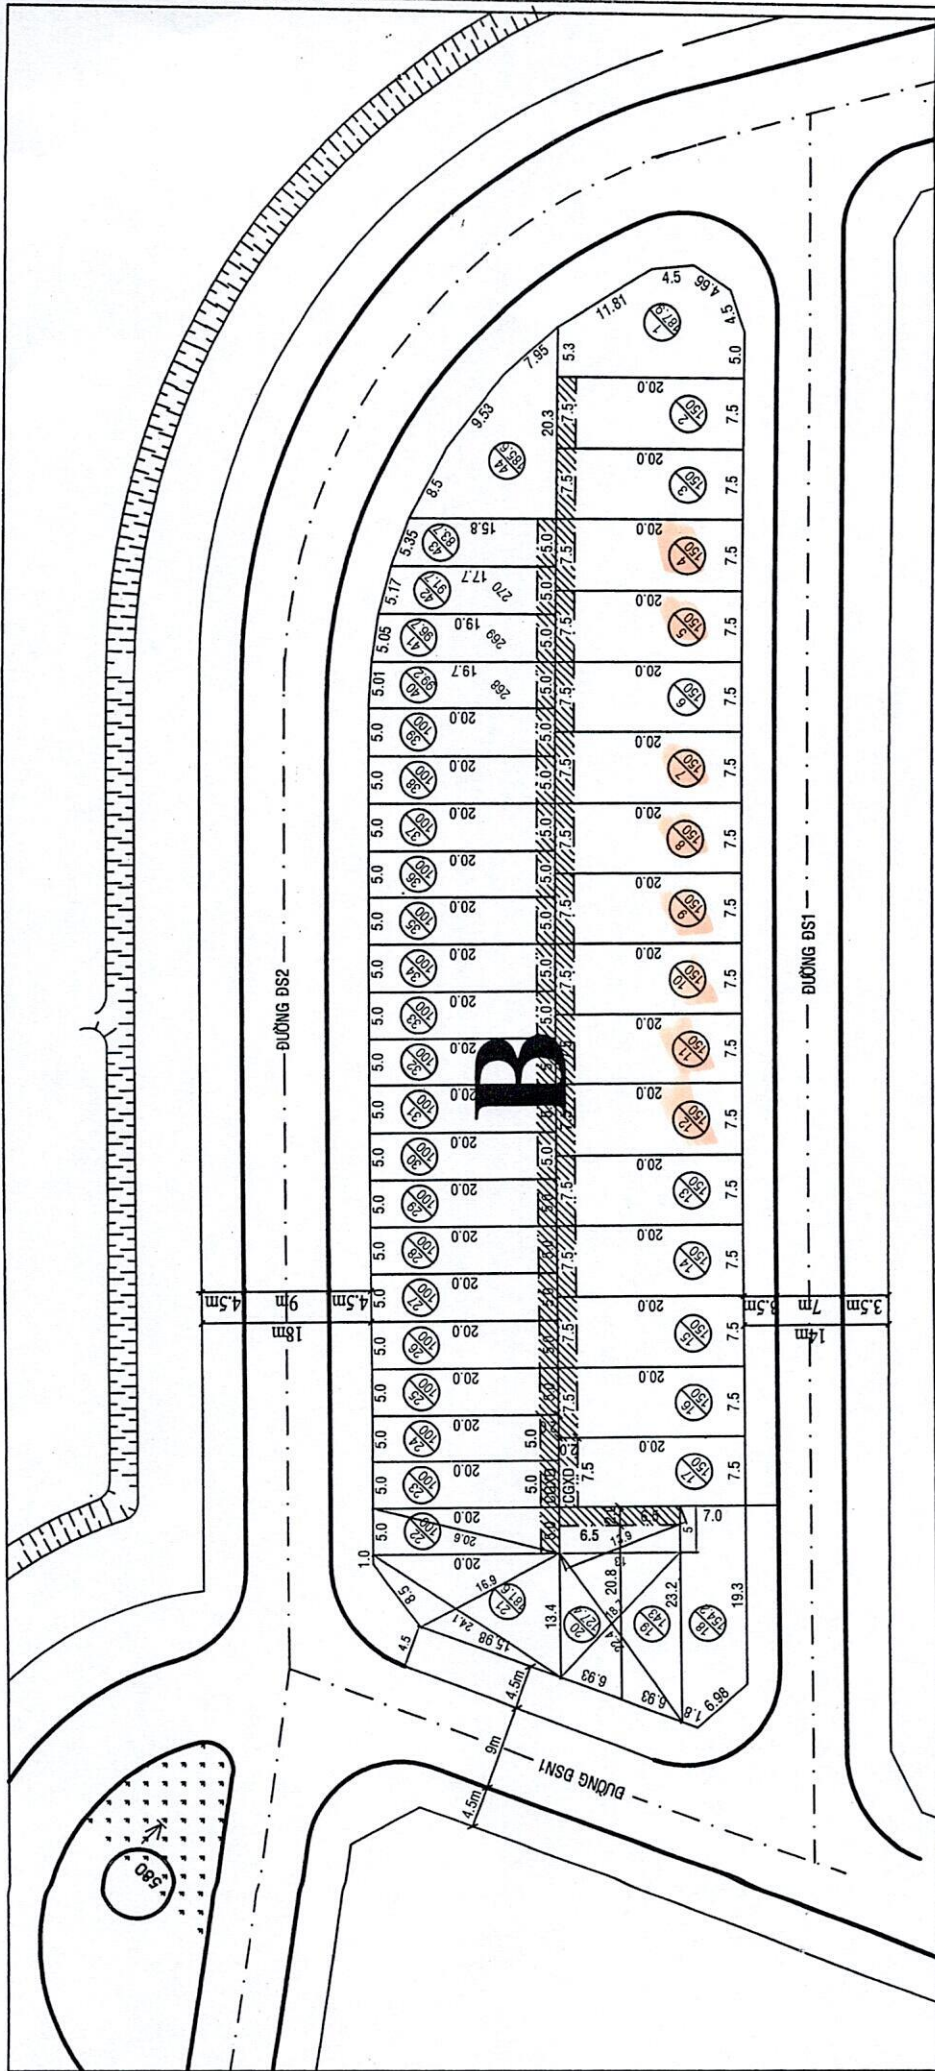


Ngày.....tháng.....năm 2018
TRUNG TÂM PT QUỸ ĐẤT

Ngày.....tháng.....năm 2018
PHÒNG KINH TẾ & HẠ TẦNG

Ngày.....tháng.....năm 2018
UBND HUYỆN TUY PHƯỚC

**SƠ ĐỒ PHÂN LÔ CHI TIẾT ĐIỀU CHỈNH
KHU C' ĐƯỜNG VÀNH ĐAI PHÍA ĐÔNG BẮC
THỊ TRẤN TUY PHƯỚC, HUYỆN TUY PHƯỚC**

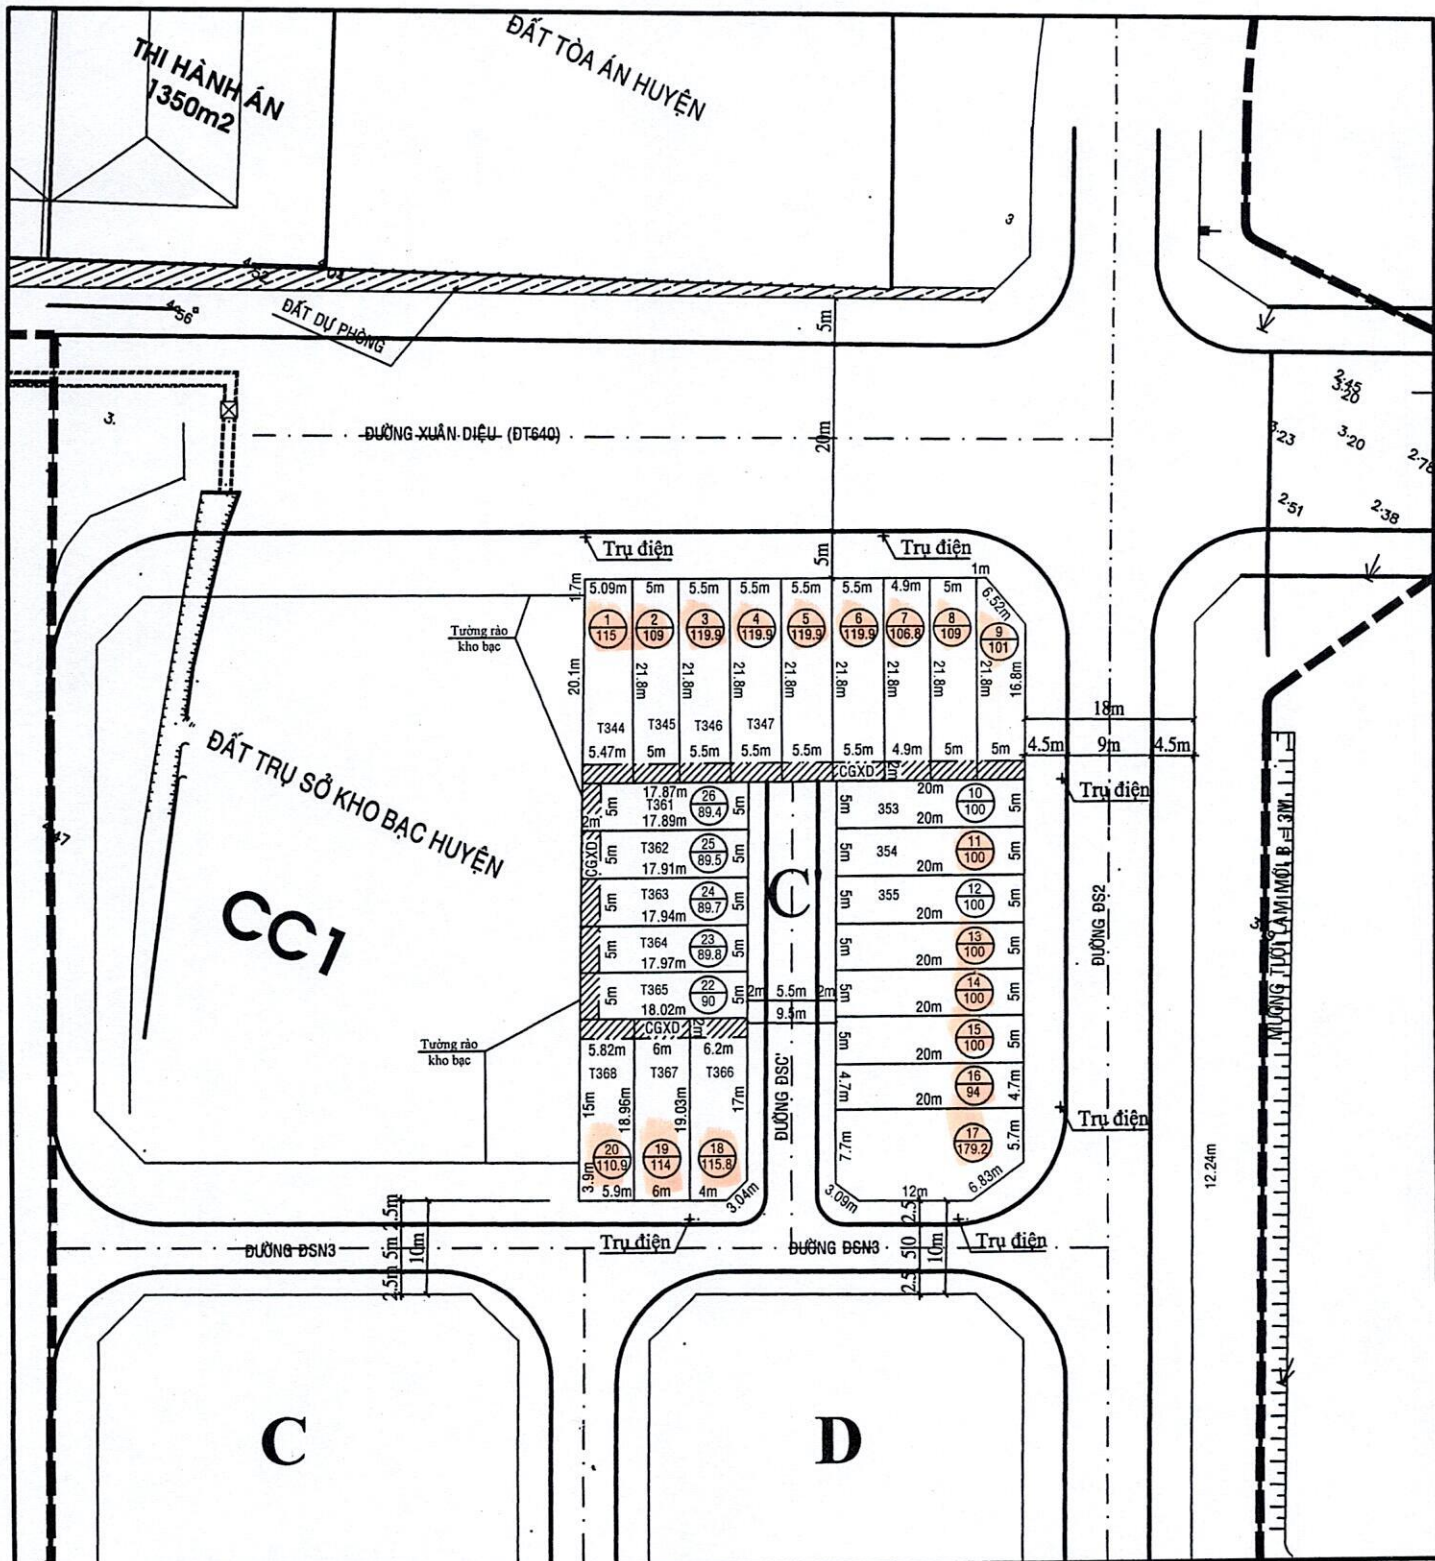


Ngày.....tháng.....năm 2018
TRUNG TÂM PT QUỸ ĐẤT

Ngày.....tháng.....năm 2018
PHÒNG KINH TẾ & HẠ TÀNG

Ngày.....tháng.....năm 2018
UBND HUYỆN TUY PHƯỚC

**SƠ ĐỒ PHÂN LÔ CHI TIẾT ĐIỀU CHỈNH
KHU D ĐƯỜNG VÀNH ĐAI PHÍA ĐÔNG BẮC
THỊ TRẤN TUY PHƯỚC, HUYỆN TUY PHƯỚC**

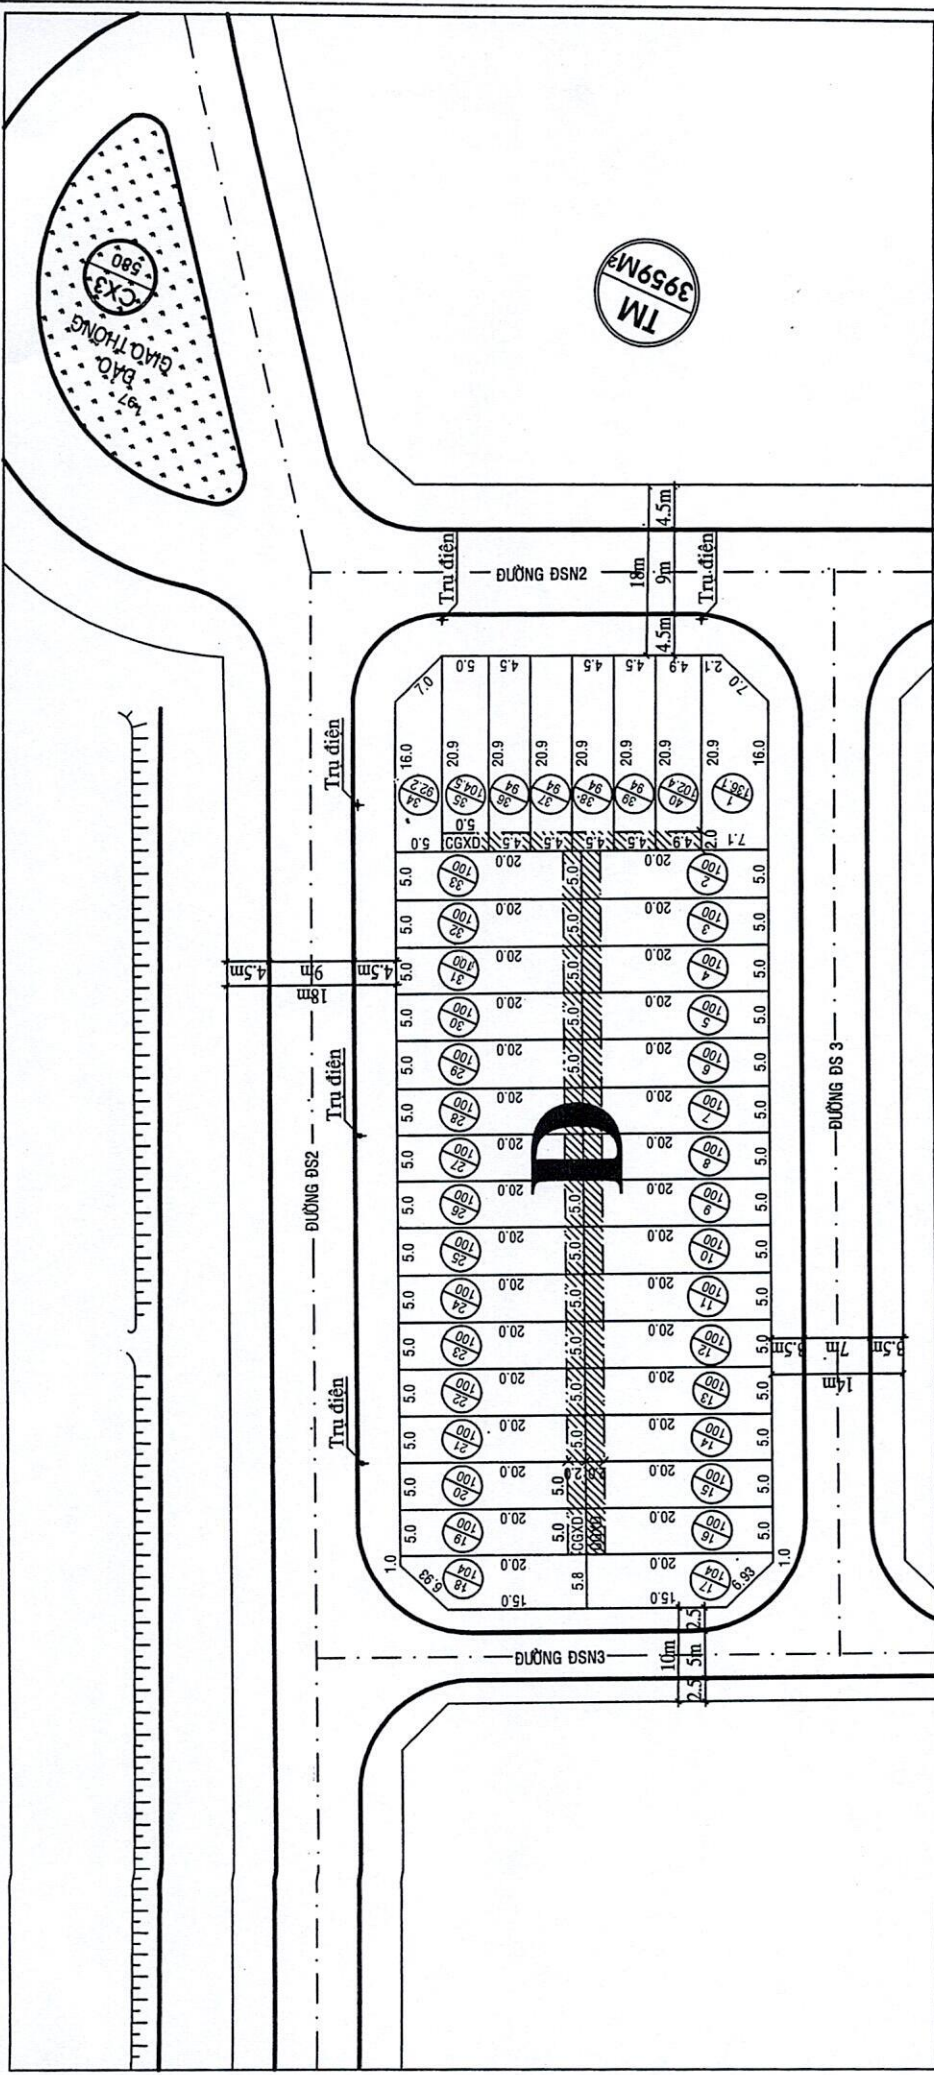


Ngày.....tháng.....năm 2018
TRUNG TÂM PT QUỸ ĐẤT

Ngày.....tháng.....năm 2018
PHÒNG KINH TẾ & HẠ TẦNG

Ngày.....tháng.....năm 2018
UBND HUYỆN TUY PHƯỚC

**SƠ ĐỒ PHÂN LÔ CHI TIẾT ĐIỀU CHỈNH
KHU H ĐƯỜNG VÀNH ĐAI PHÍA ĐÔNG BẮC
THỊ TRẤN TUY PHƯỚC, HUYỆN TUY PHƯỚC**

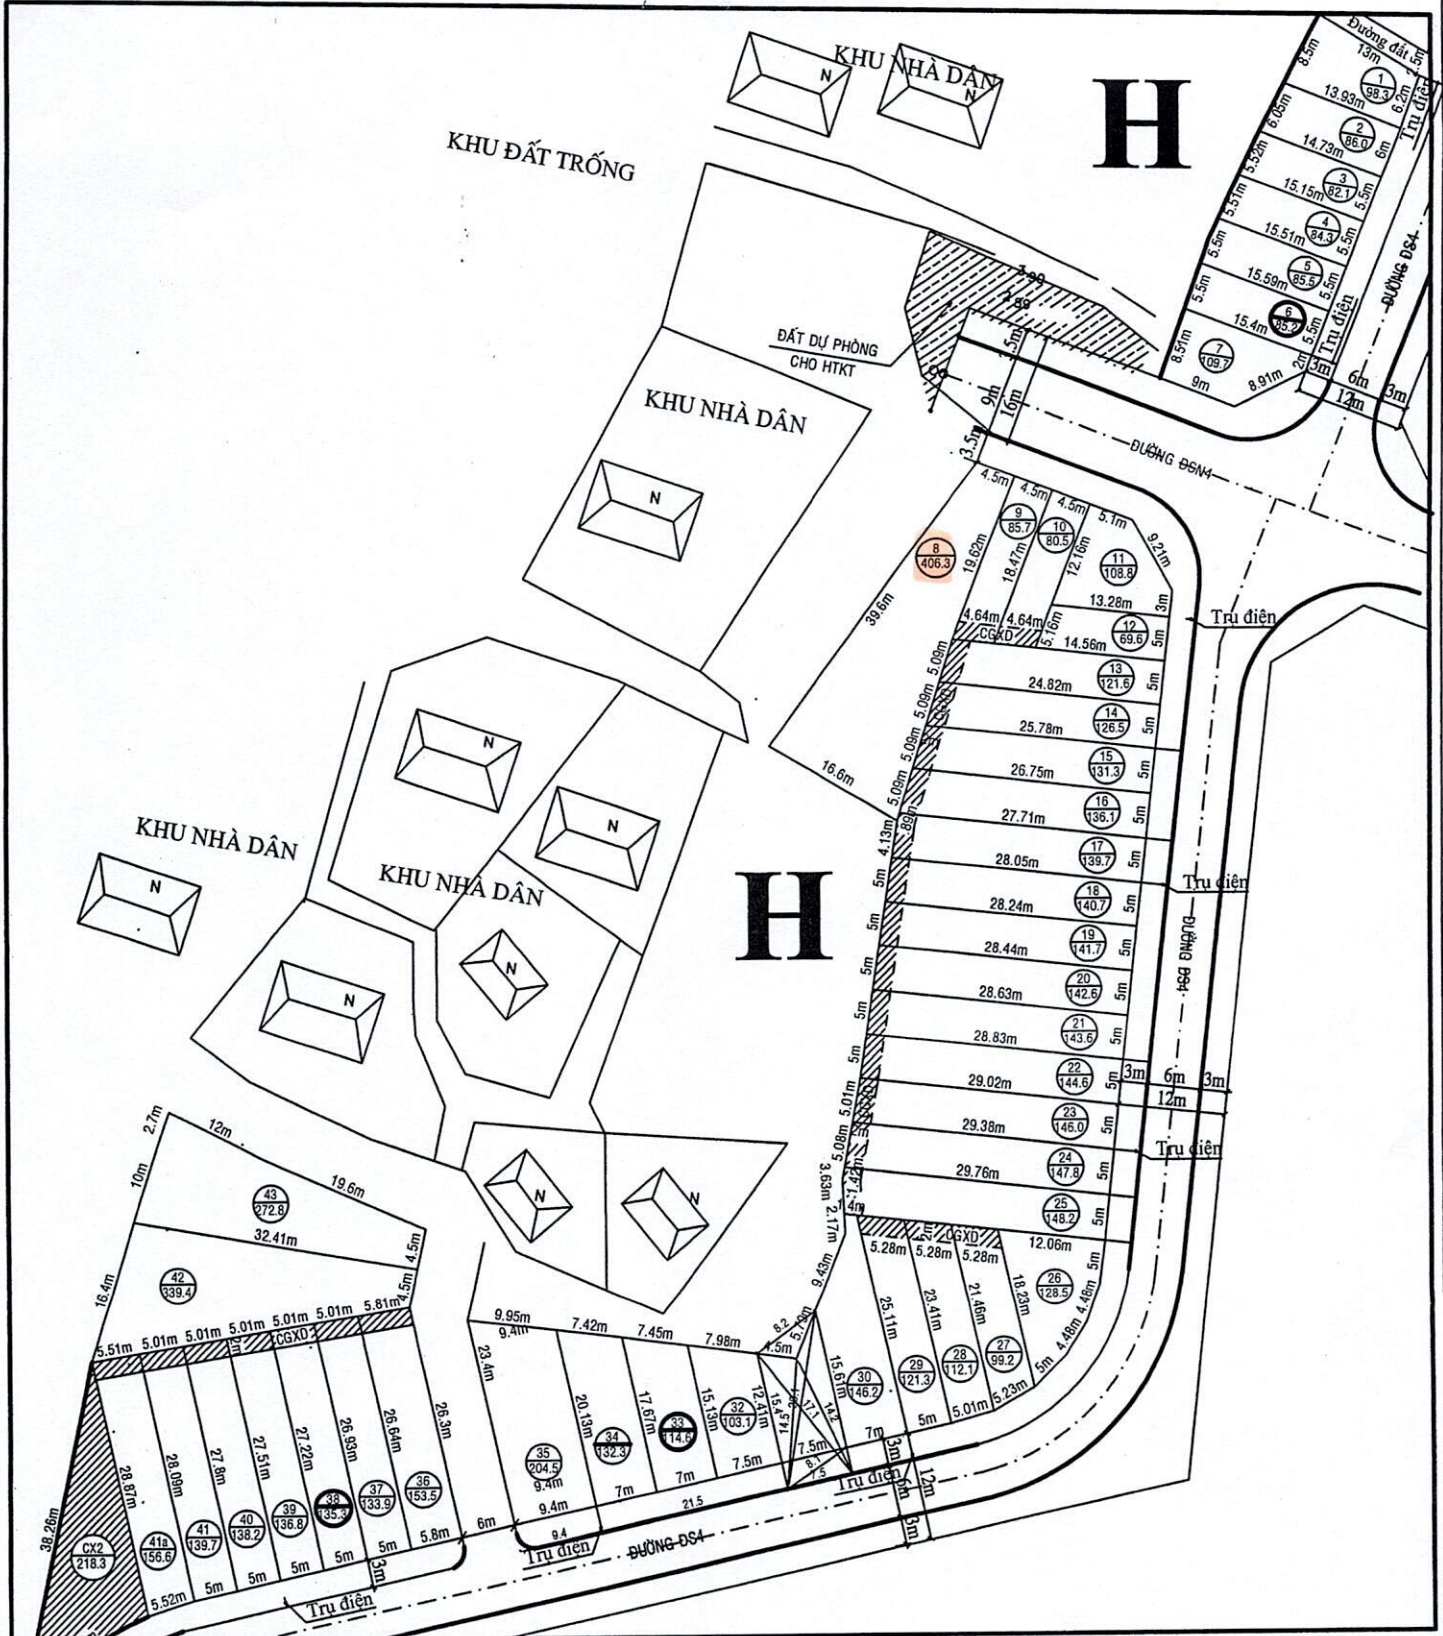


Ngày.....tháng.....năm 2018
TRUNG TÂM PT QUỸ ĐẤT

Ngày.....tháng.....năm 2018
PHÒNG KINH TẾ & HẠ TẦNG

Ngày.....tháng.....năm 2018
UBND HUYỆN TUY PHƯỚC

Trụ điện

**SƠ ĐỒ PHÂN LÔ CHI TIẾT ĐIỀU CHỈNH
KHU G+I ĐƯỜNG VÀNH ĐAI PHÍA ĐÔNG BẮC
THỊ TRẤN TUY PHƯỚC, HUYỆN TUY PHƯỚC**

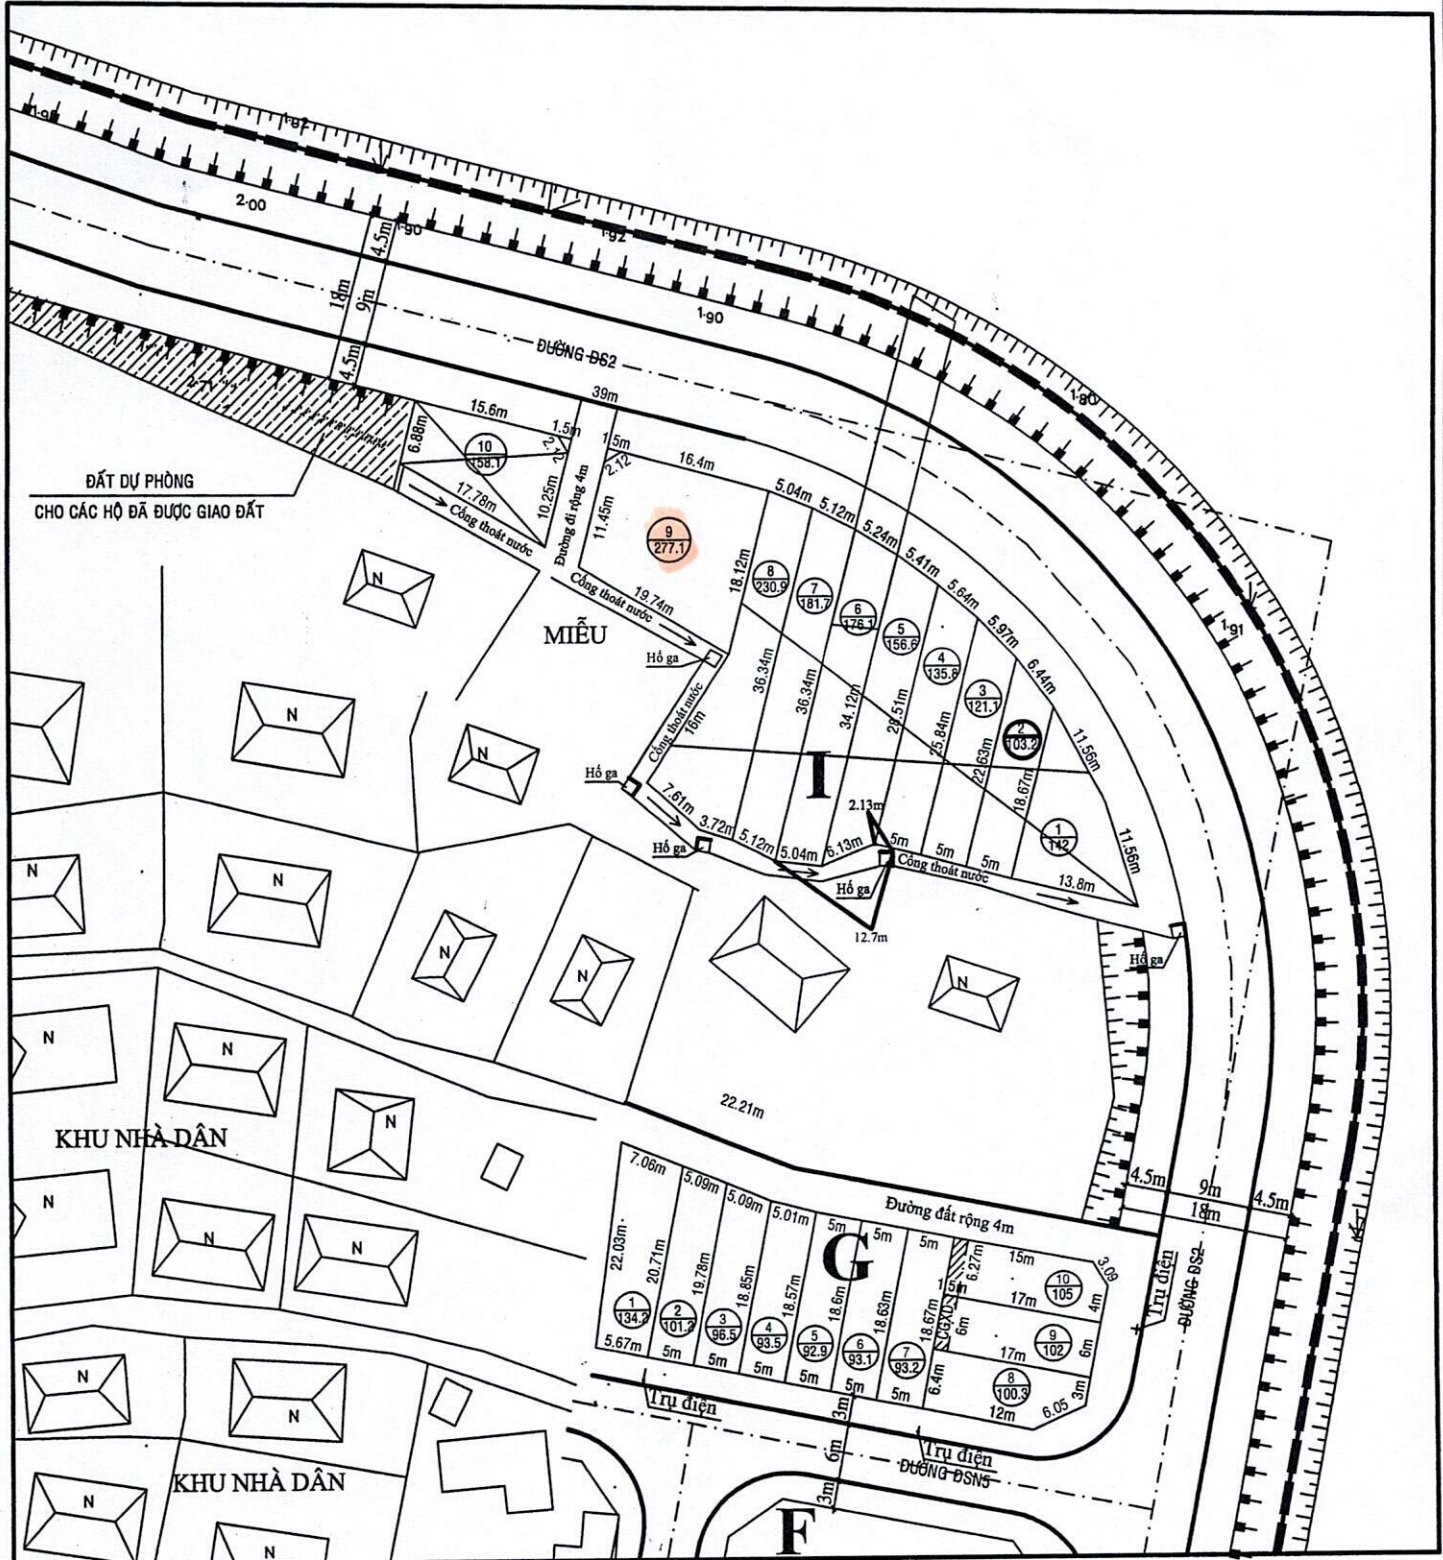


Ngày.....tháng.....năm 2018
TRUNG TÂM PT QUỸ ĐẤT

Ngày.....tháng.....năm 2018
PHÒNG KINH TẾ & HẠ TẦNG


Ngày.....tháng.....năm 2018
UBND HUYỆN TUY PHƯỚC

**SƠ ĐỒ PHÂN LÔ CHI TIẾT ĐIỀU CHỈNH DIỆN TÍCH
KHU DÂN CƯ NĂM 2021 THỊ TRẤN TUY PHƯỚC
VỊ TRÍ SỐ 12 - KHU PHỐ MỸ ĐIỀN**

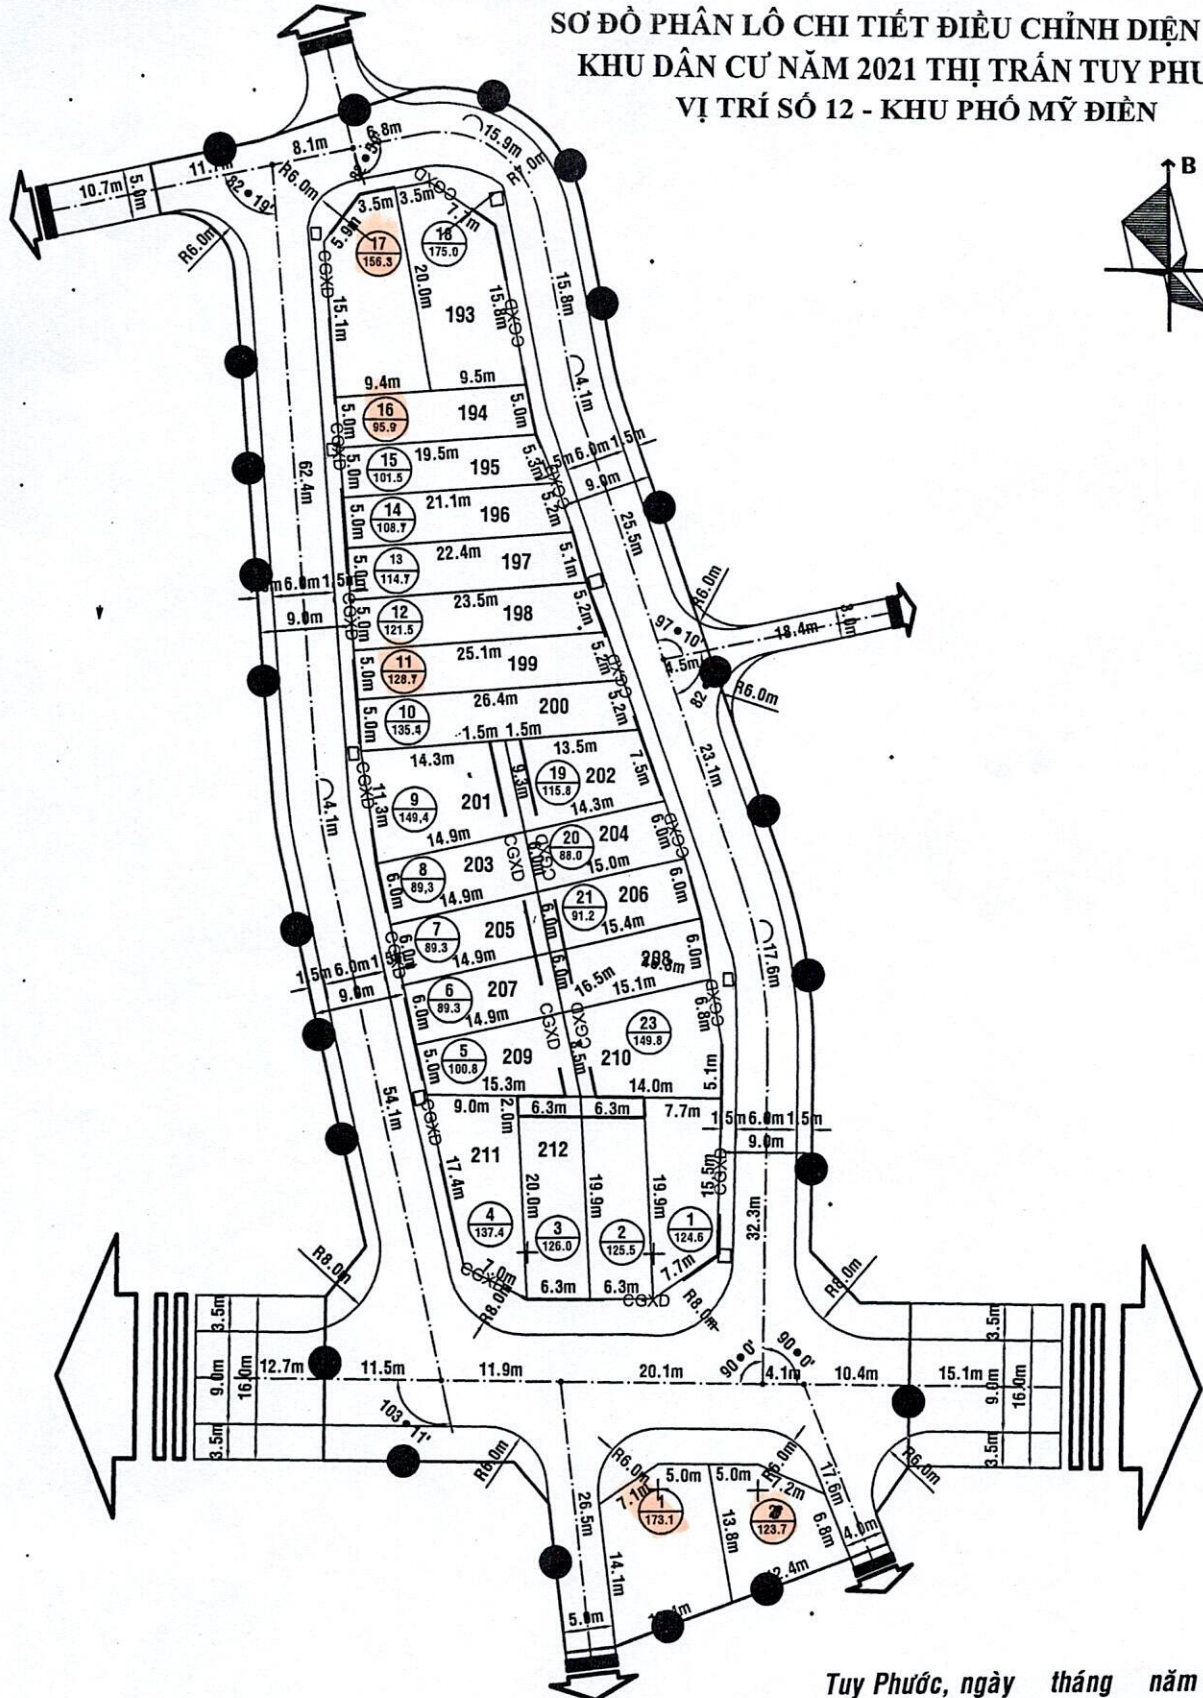

Tuy Phước, ngày tháng năm 2022

UBND TT TUY PHƯỚC BAN QLDA ĐTXD VÀ PTQĐ PHÒNG KINH TẾ VÀ HẠ TẦNG UBND HUYỆN TUY PHƯỚC

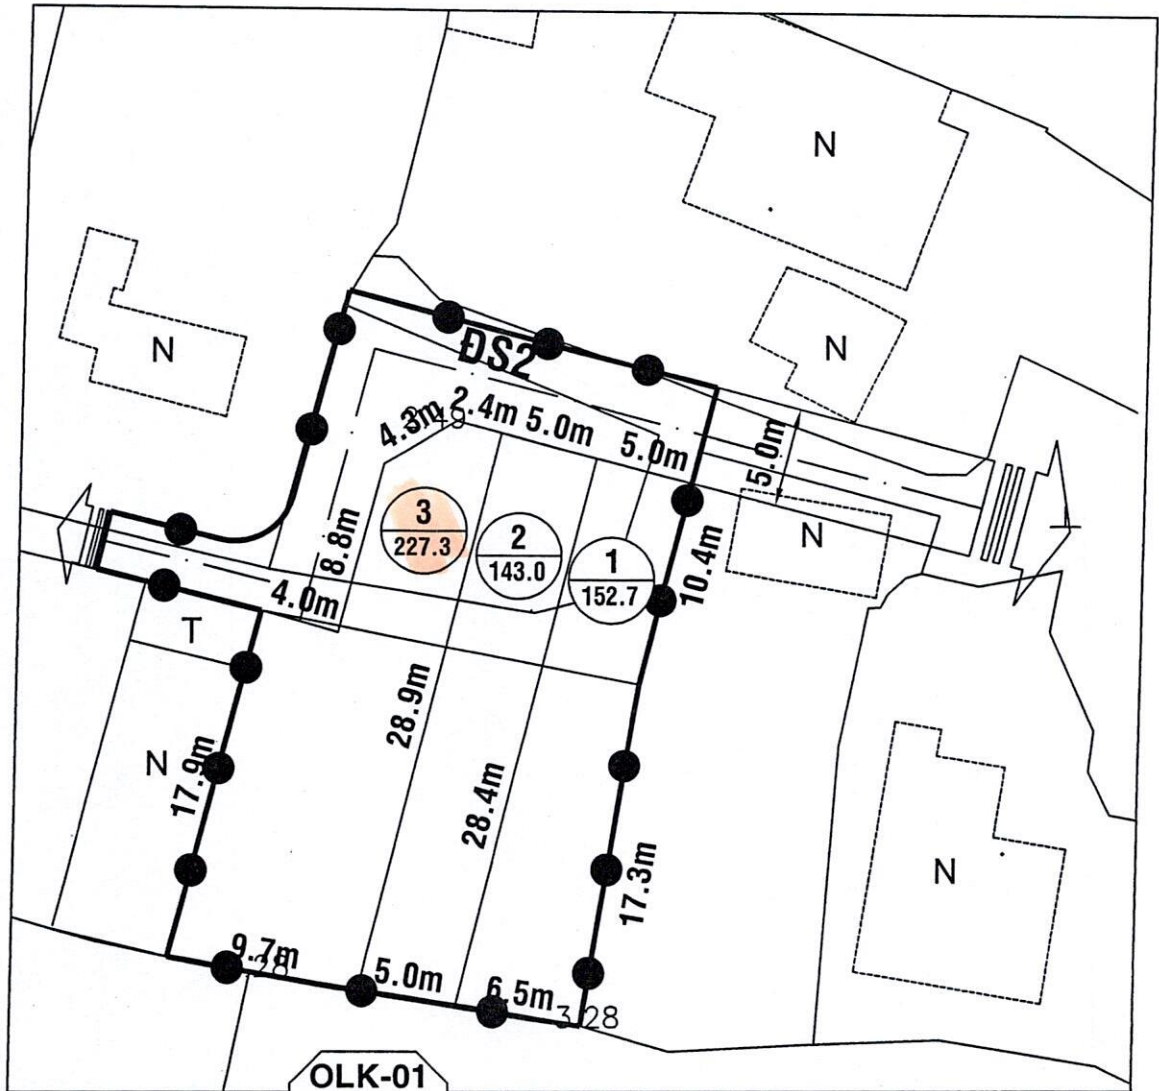

OLK-01	
523.0	
80%	2-5
3	

ĐIỂM DÂN CƯ KHU PHỐ TRUNG TÍN 1