

BẢN ĐỒ ĐỊA CHÍNH KHU ĐẤT
(Trích lục chính lý)


Số: / TLVP

TỶ LỆ: 1/500

TÊN CÔNG TRÌNH: SƠ ĐỒ QUY HOẠCH PHÂN LÔ DỰ KIẾN KHU DÂN CƯ XEN KẼ XÃ BÌNH NGHỊ

Thuộc thửa đất số: 110, 111, 112, 113, 114, 115, 116, tờ bản đồ địa chính số: 11

Địa điểm: Thôn 1 - Xã Bình Nghị - Huyện Tây Sơn - Tỉnh Bình Định

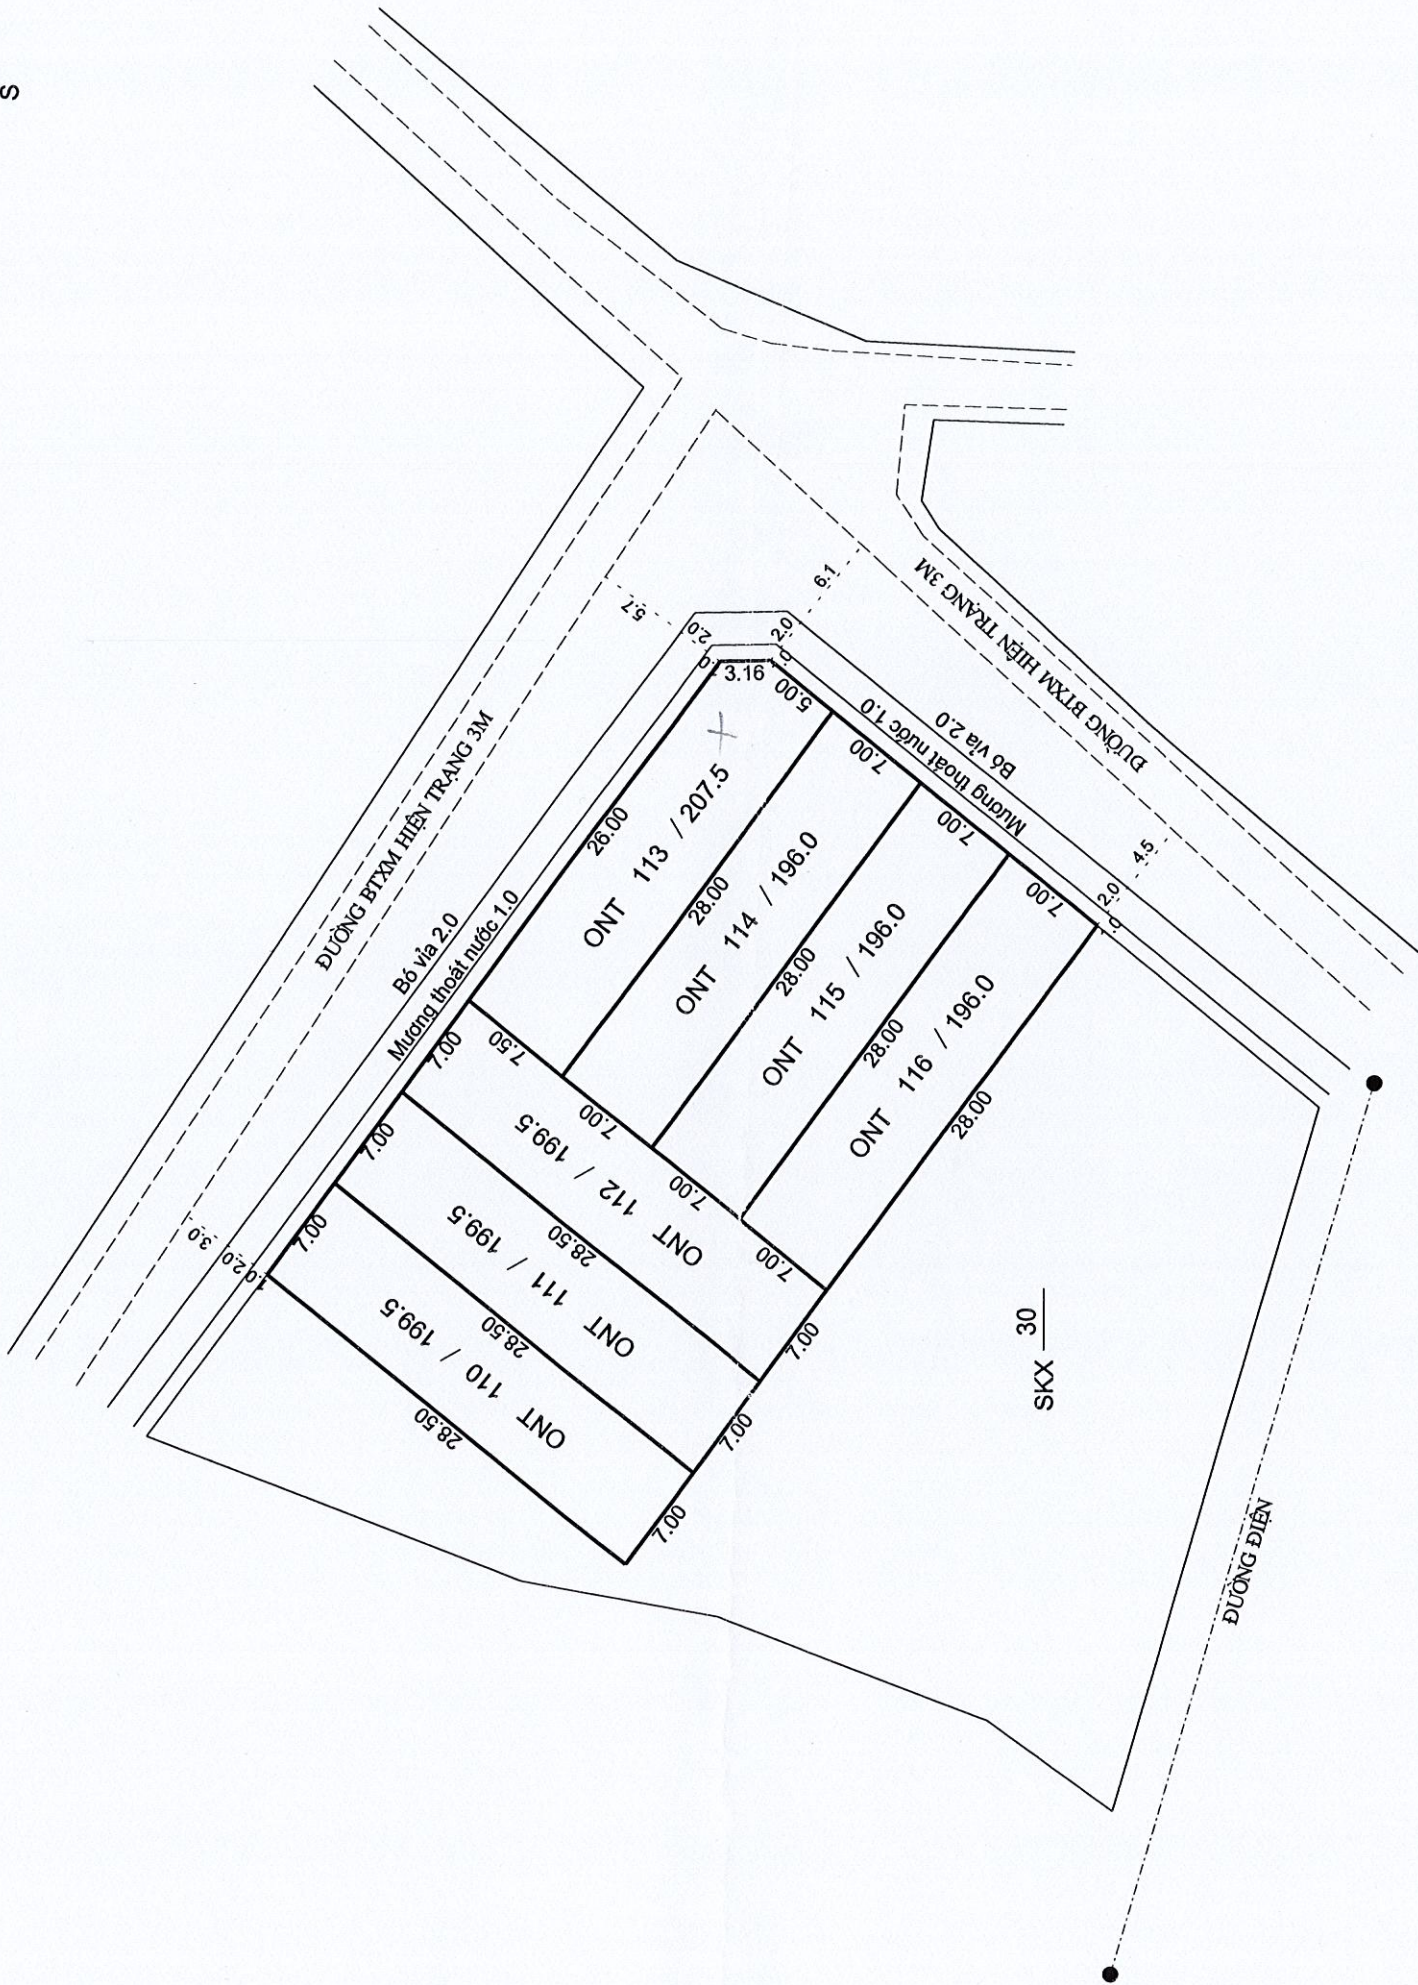

Tổng số lô: 7 lô

Tổng diện tích: 1394.0 m²

Loại đất: Đất ở nông thôn

UBND XÃ BÌNH NGHỊ

Ngày tháng năm 2022

CHỦ TỊCH



PHÒNG TN & MT

Ngày tháng năm 2022


TRƯỞNG PHÒNG



P.KINH TẾ HẠ TẦNG

Ngày tháng năm 2022

TRƯỞNG PHÒNG

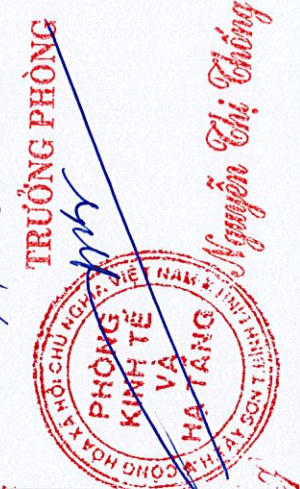

UBND HUYỆN TÂY SƠN

Ngày tháng năm 2022

**KT.CHỦ TỊCH
PHÓ CHỦ TỊCH**



BẢN ĐỒ ĐỊA CHÍNH KHU ĐẤT

(Trích lục chính lý)



TỶ LỆ: 1/500

TÊN CÔNG TRÌNH: SƠ ĐỒ QUY HOẠCH PHÂN LÔ DỰ KIẾN KHU DÂN CƯ XEN KẼ XÃ BÌNH NGHỊ

Thuộc thửa đất số: 680, 681, 682, 683, 684, 685, 686 , tờ bản đồ địa chính số: 12

Địa điểm: Thôn Lai Nghi - Xã Bình Nghi - Huyện Tây Sơn - Tỉnh Bình Định

Số: /TLVP

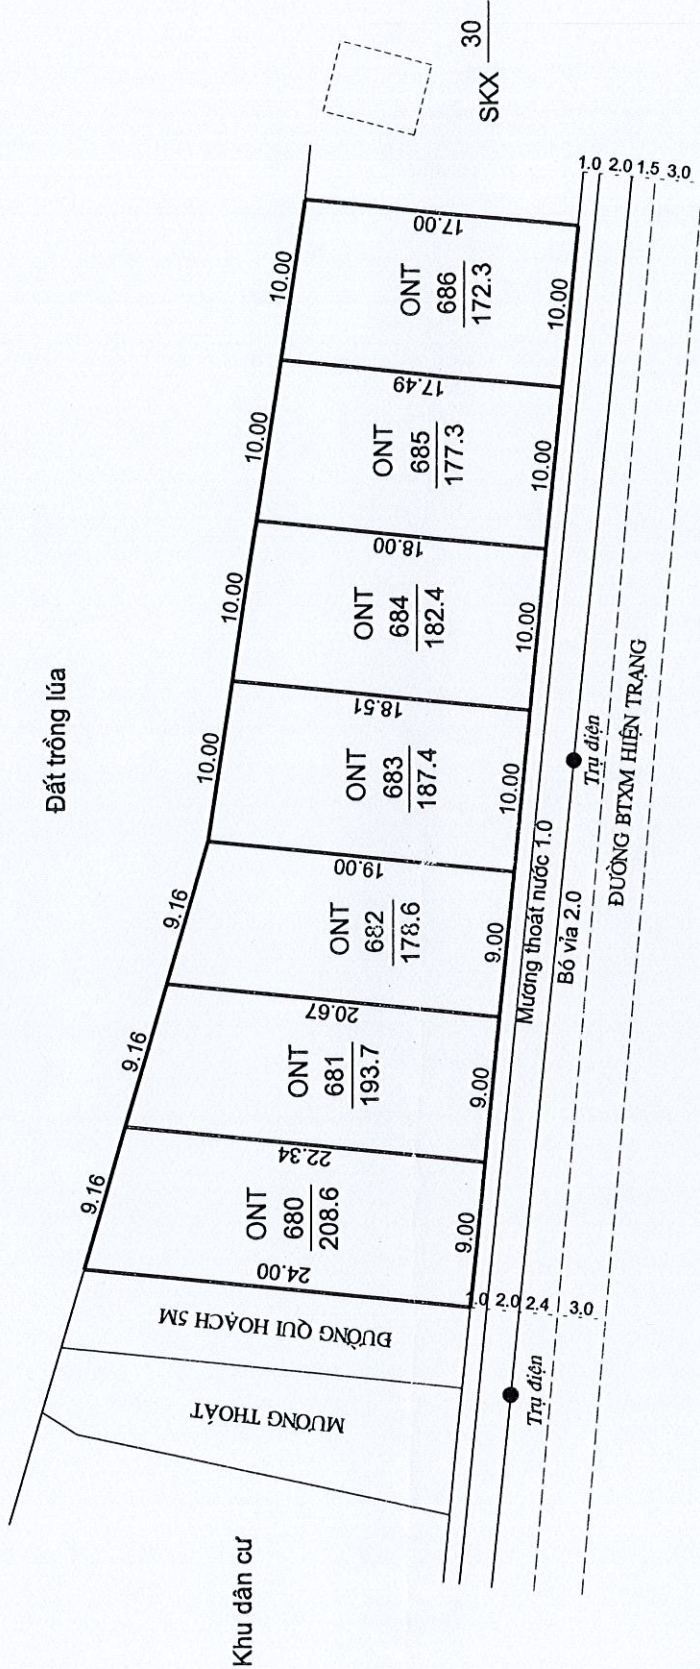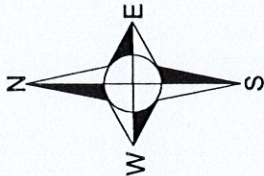

Tổng số lô: 7 lô
Tổng diện tích: 1300.3 m2
Loại đất: Đất ở nông thôn

UBND XÃ BÌNH NGHỊ	PHÒNG TN & MT	P.KINH TẾ HẠ TẦNG	UBND HUYỆN TÂY SƠN
Ngày tháng năm 2022 CHỦ TỊCH  <i>Đỗ Văn Định</i>	Ngày tháng năm 2022 TRƯỞNG PHÒNG  <i>Nguyễn Xuân Hùng</i>	Ngày tháng năm 2022 TRƯỞNG PHÒNG  <i>Nguyễn Thị Thuý</i>	Ngày tháng năm 2022 KI. CHỦ TỊCH PHÓ CHỦ TỊCH  <i>Nguyễn Văn Thành</i>

BẢN ĐỒ ĐỊA CHÍNH KHU ĐẤT

(Trích lục chính lý)


Số: / TLVP

TỶ LỆ: 1/500

TÊN CÔNG TRÌNH: SƠ ĐỒ QUY HOẠCH PHÂN LÔ DỰ KIẾN KHU DÂN CƯ XEN KẾ XÃ BÌNH NGHỊ

Thuộc thửa đất số: 1972, 1973, tờ bản đồ địa chính số: 20


Địa điểm: Thôn Thủ Thiện Hạ - Xã Bình Nghi - Huyện Tây Sơn - Tỉnh Bình Định

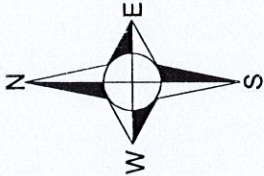



Trường Tiểu học số 2

Bình Nghi

DGD 672

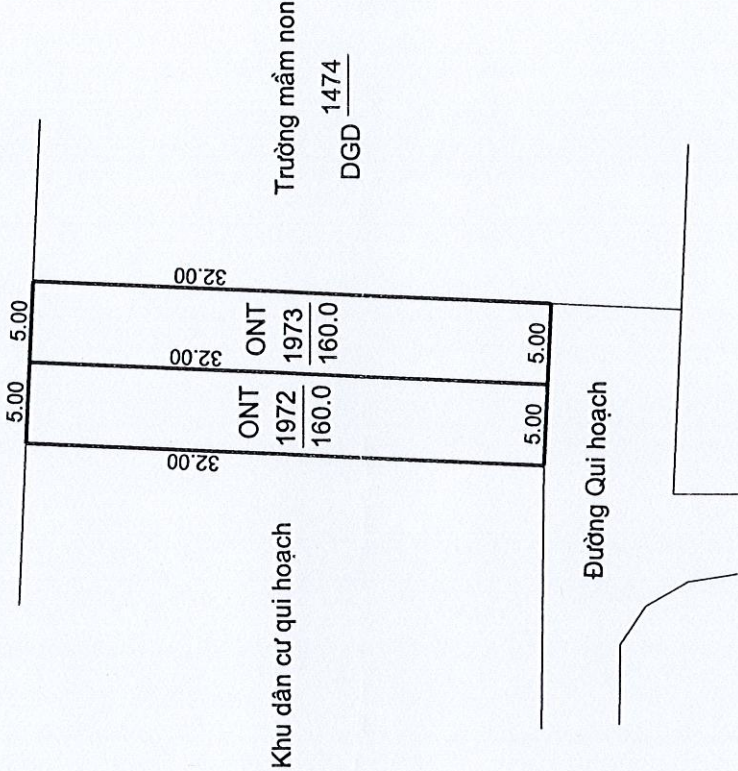

Tổng số lô: 2 lô
Tổng diện tích: 320 m2
Loại đất: Đất ở nông thôn

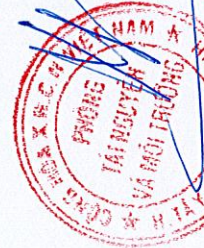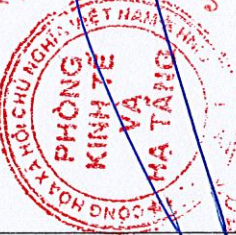UBND XÃ BÌNH NGHỊ	PHÒNG TN & MT	P.KINH TẾ HẠ TẦNG	UBND HUYỆN TÂY SƠN
Ngày tháng năm 2022  Nguyễn Văn Định	Ngày tháng năm 2022  Trưởng Phòng Nguyễn Xuân Trường	Ngày tháng năm 2022  Trưởng Phòng Nguyễn Thị Thống	Ngày tháng năm 2022  KT. CHỦ TỊCH PHÓ CHỦ TỊCH Nguyễn Văn Minh

BẢN ĐỒ ĐỊA CHÍNH KHU ĐẤT
(Trích lục chính lý)


Số: / TLVP

TỶ LỆ: 1/500



TÊN CÔNG TRÌNH: SƠ ĐỒ QUY HOẠCH PHÂN LÔ DỰ KIẾN KHU DÂN CƯ XEN KẾ XÃ BÌNH NGHI

Thuộc thửa đất số: 1598, 1599, 1600 , tờ bản đồ địa chính số: 8

Địa điểm: Thôn Thủ Thiện Thượng - Xã Bình Nghi - Huyện Tây Sơn - Tỉnh Bình Định

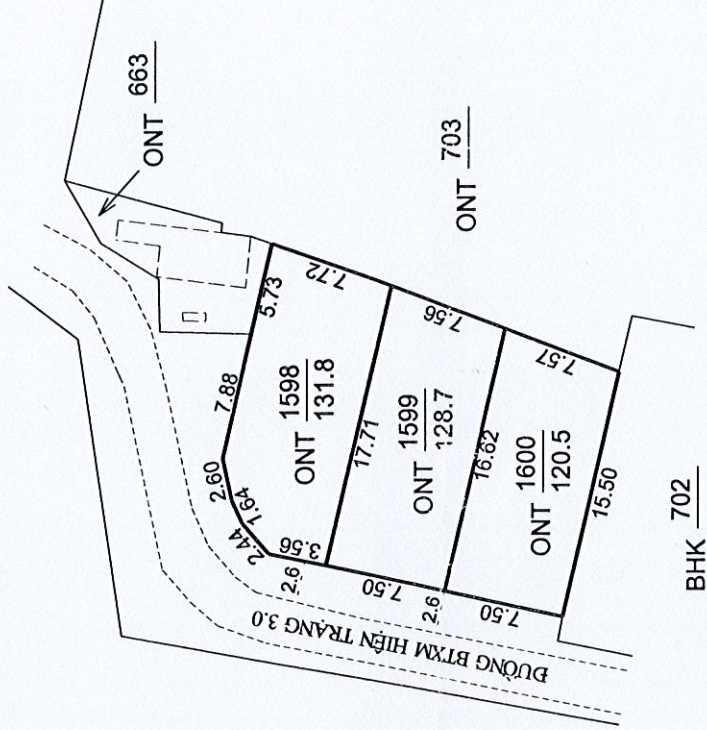

Tổng số lô: 3 lô
Tổng diện tích: 381.0 m2
Loại đất: Đất ở nông thôn

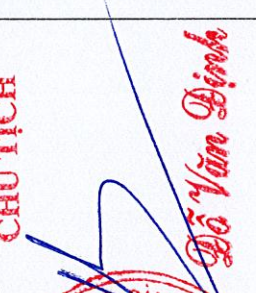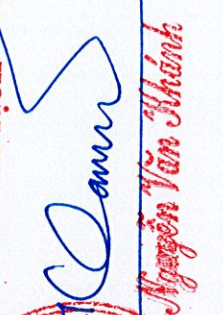UBND XÃ TÂY BÌNH	PHÒNG TN & MT	P.KINH TẾ HẠ TẦNG	UBND HUYỆN TÂY SƠN
Ngày tháng năm 2022 CHỦ TỊCH  Đỗ Văn Định	Ngày 14 tháng 08 năm 2022 TRƯỞNG PHÒNG  Nguyễn Xuân Hùng	Ngày 14 tháng 08 năm 2022 TRƯỞNG PHÒNG  Nguyễn Thị Hồng	Ngày 08 tháng 08 năm 2022 KT. CHỦ TỊCH PHÓ CHỦ TỊCH  Nguyễn Văn Thành