


BẢN ĐỒ ĐỊA CHÍNH KHU ĐẤT (Trích lục chính lý)
TỶ LỆ:

TÊN CÔNG TRÌNH: SƠ ĐỒ QUY HOẠCH PHÂN LÔ CHI TIẾT XÂY DỰNG TỶ LỆ 1/500 KHU ĐÓ THỊ MỚI
PHÍA NAM QUỐC LỘ 19, THỊ TRẤN PHÚ PHONG, HUYỆN TÂY SƠN, TỈNH BÌNH ĐỊNH

ĐỊA ĐIỂM: Khối 5, thị trấn Phú Phong, thuộc tờ bản đồ địa chính số: 43
Thôn Phú Hòa, xã Tây Xuân, thuộc tờ bản đồ địa chính số: 4
Thôn Phú Hiệp, xã Tây Phú, thuộc tờ bản đồ địa chính số: 7

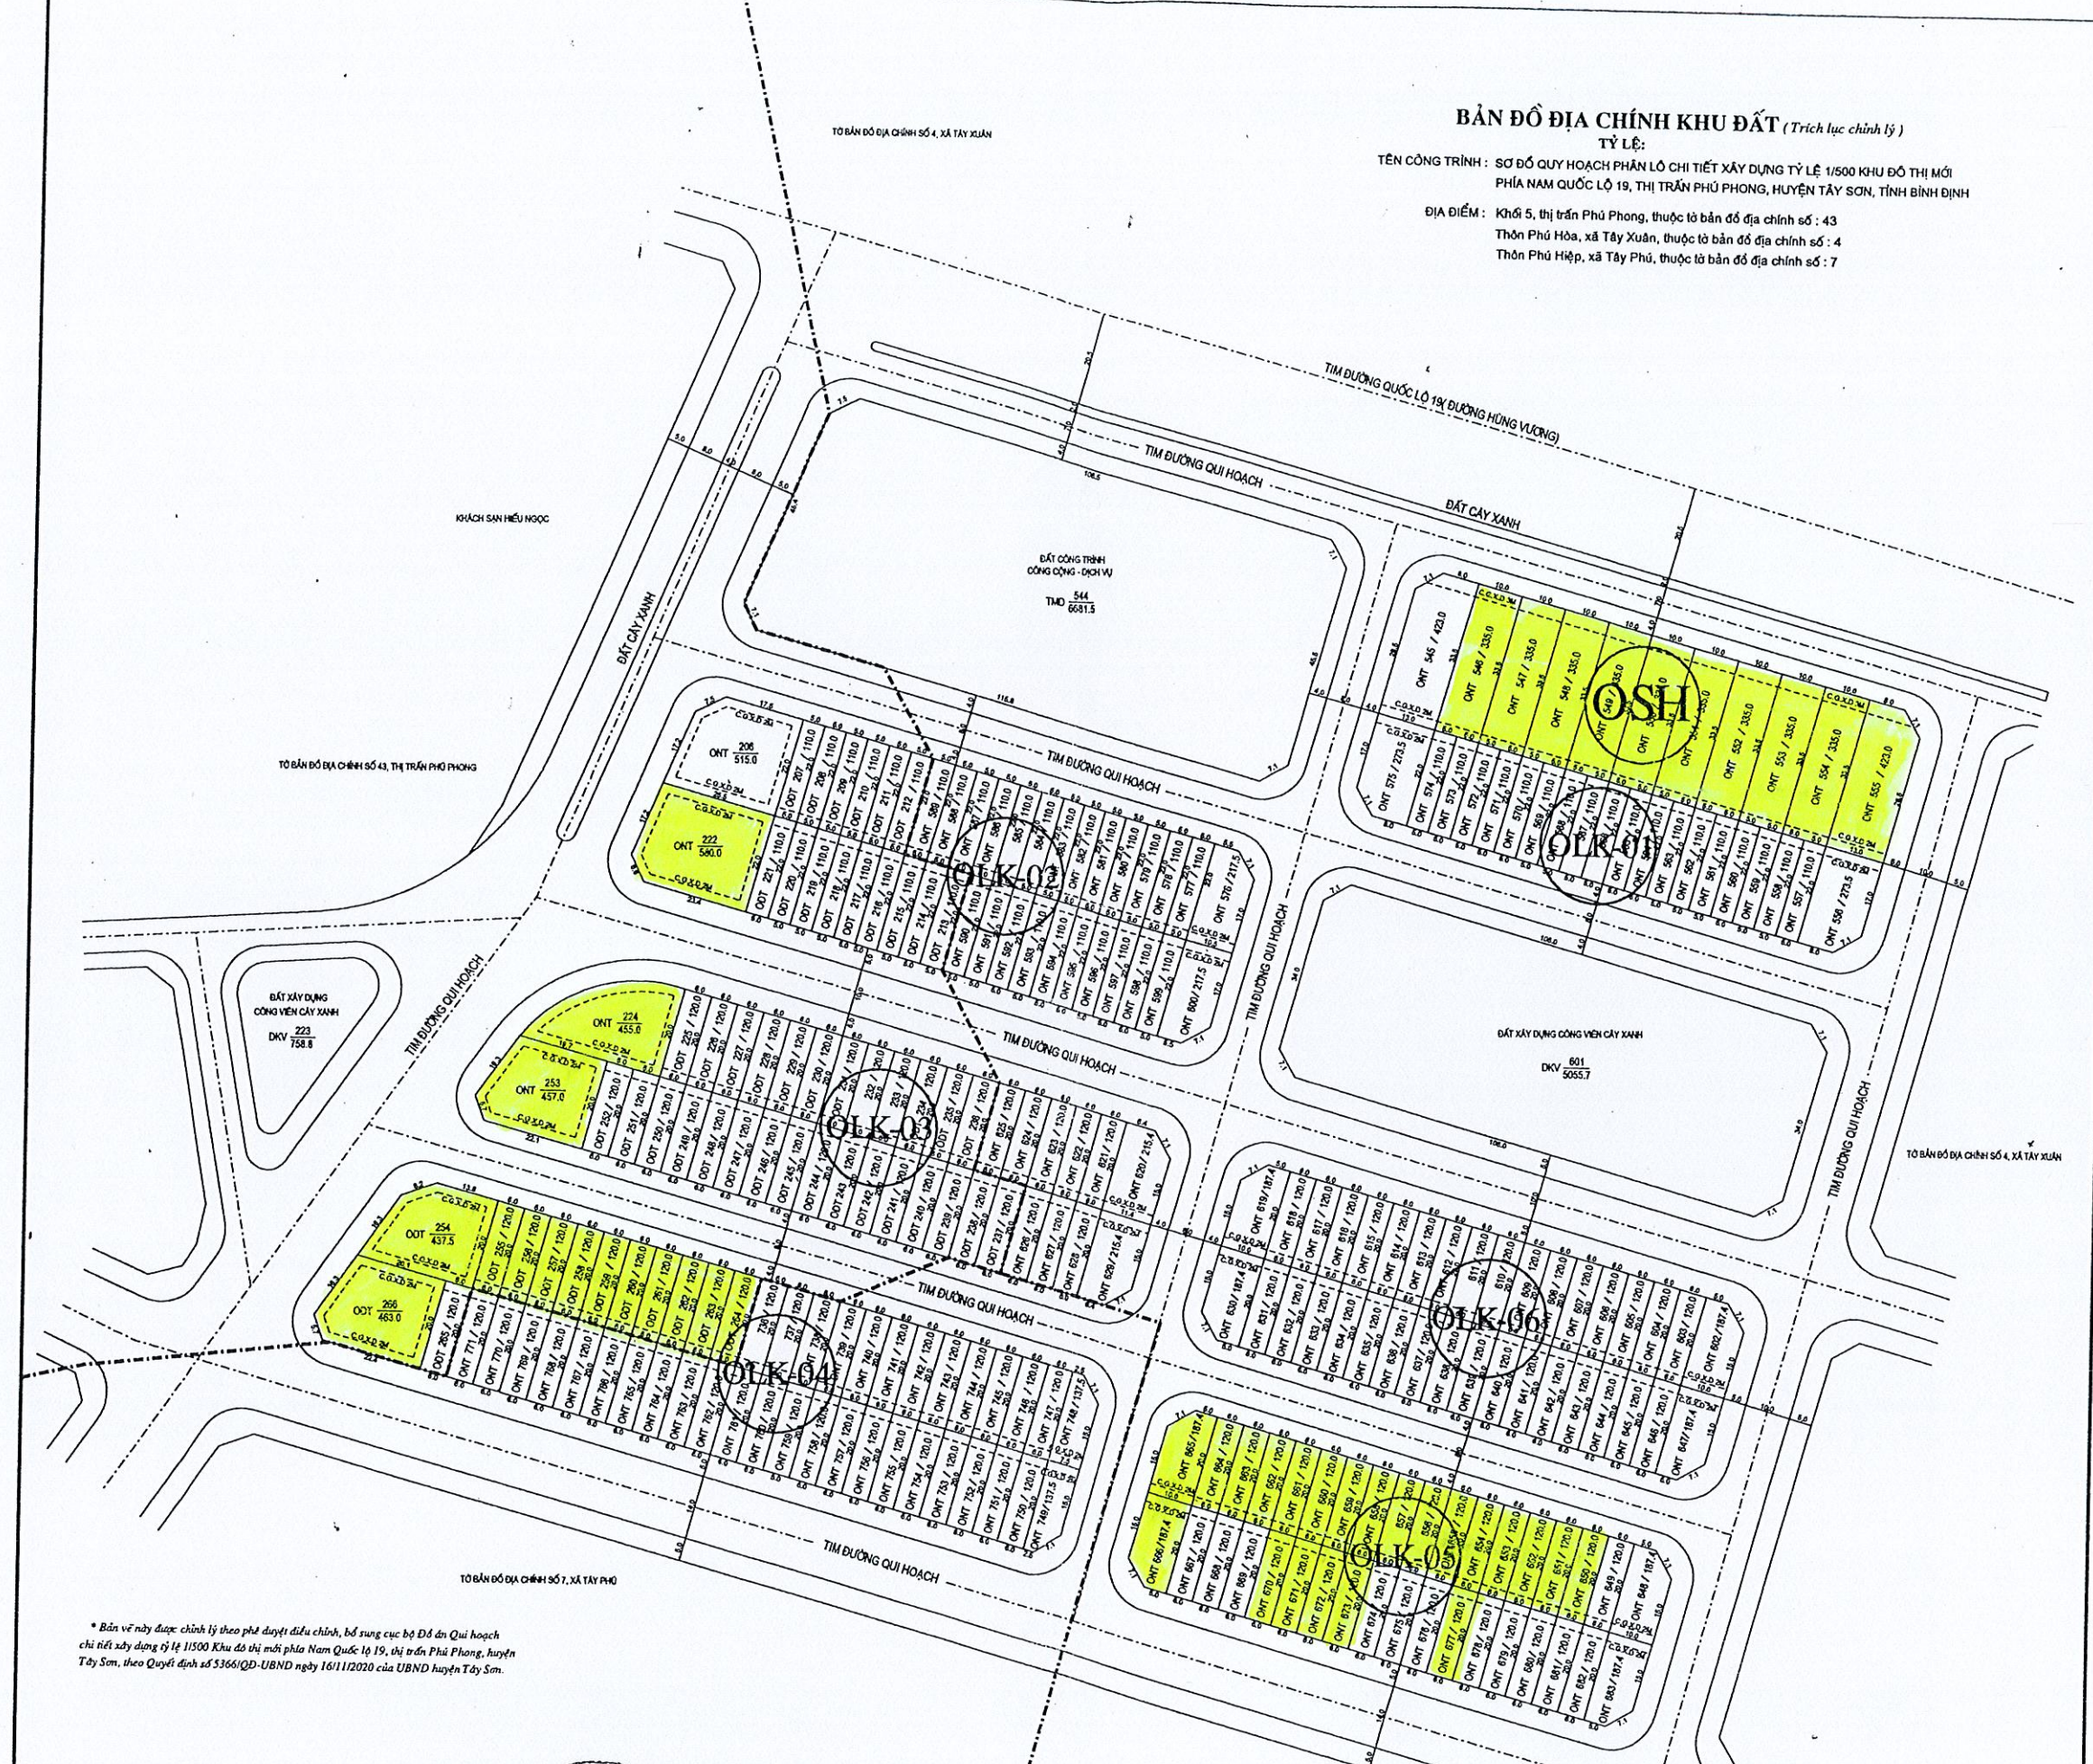

* Bản vẽ này được chỉnh lý theo phê duyệt điều chỉnh, bổ sung cục bộ Đ án Quy hoạch chi tiết xây dựng tỷ lệ 1/500 Khu đô thị mới phía Nam Quốc lộ 19, thị trấn Phú Phong, huyện Tây Sơn, theo Quyết định số 5366/QĐ-UBND ngày 16/11/2020 của UBND huyện Tây Sơn.

GHI CHÚ	
	Ranh giới thửa đất qui hoạch
	Ranh giới giữa các tờ bản đồ địa chính
ONT 222	Số thửa
580.0	Diện tích
	Chỉ giới xây dựng (C.G.X.D)

CHÍNH QUẢN LÝ ĐẤT ĐAI HUYỆN TÂY SƠN
 Ngày tháng 5 năm 2021
 Người thực hiện: Nguyễn Văn Chiến
 Giám đốc: Nguyễn Văn Chiến

TỜ BẢN ĐỒ ĐỊA CHÍNH SỐ 4, XÃ TÂY XUÂN