

CỘNG HÒA XÃ HỘI CHỦ NGHĨA VIỆT NAM

Độc lập - Tự do - Hạnh Phúc


SƠ ĐỒ PHÂN LÔ

Tên công trình: Xin giao đất khu dân cư tại xã Mỹ Chánh năm 2022

Địa điểm: Thôn Trung Xuân, xã Mỹ Chánh, huyện Phù Mỹ

Khu đất thuộc tờ bản đồ địa chính số: 7

TỶ LỆ: 1/500

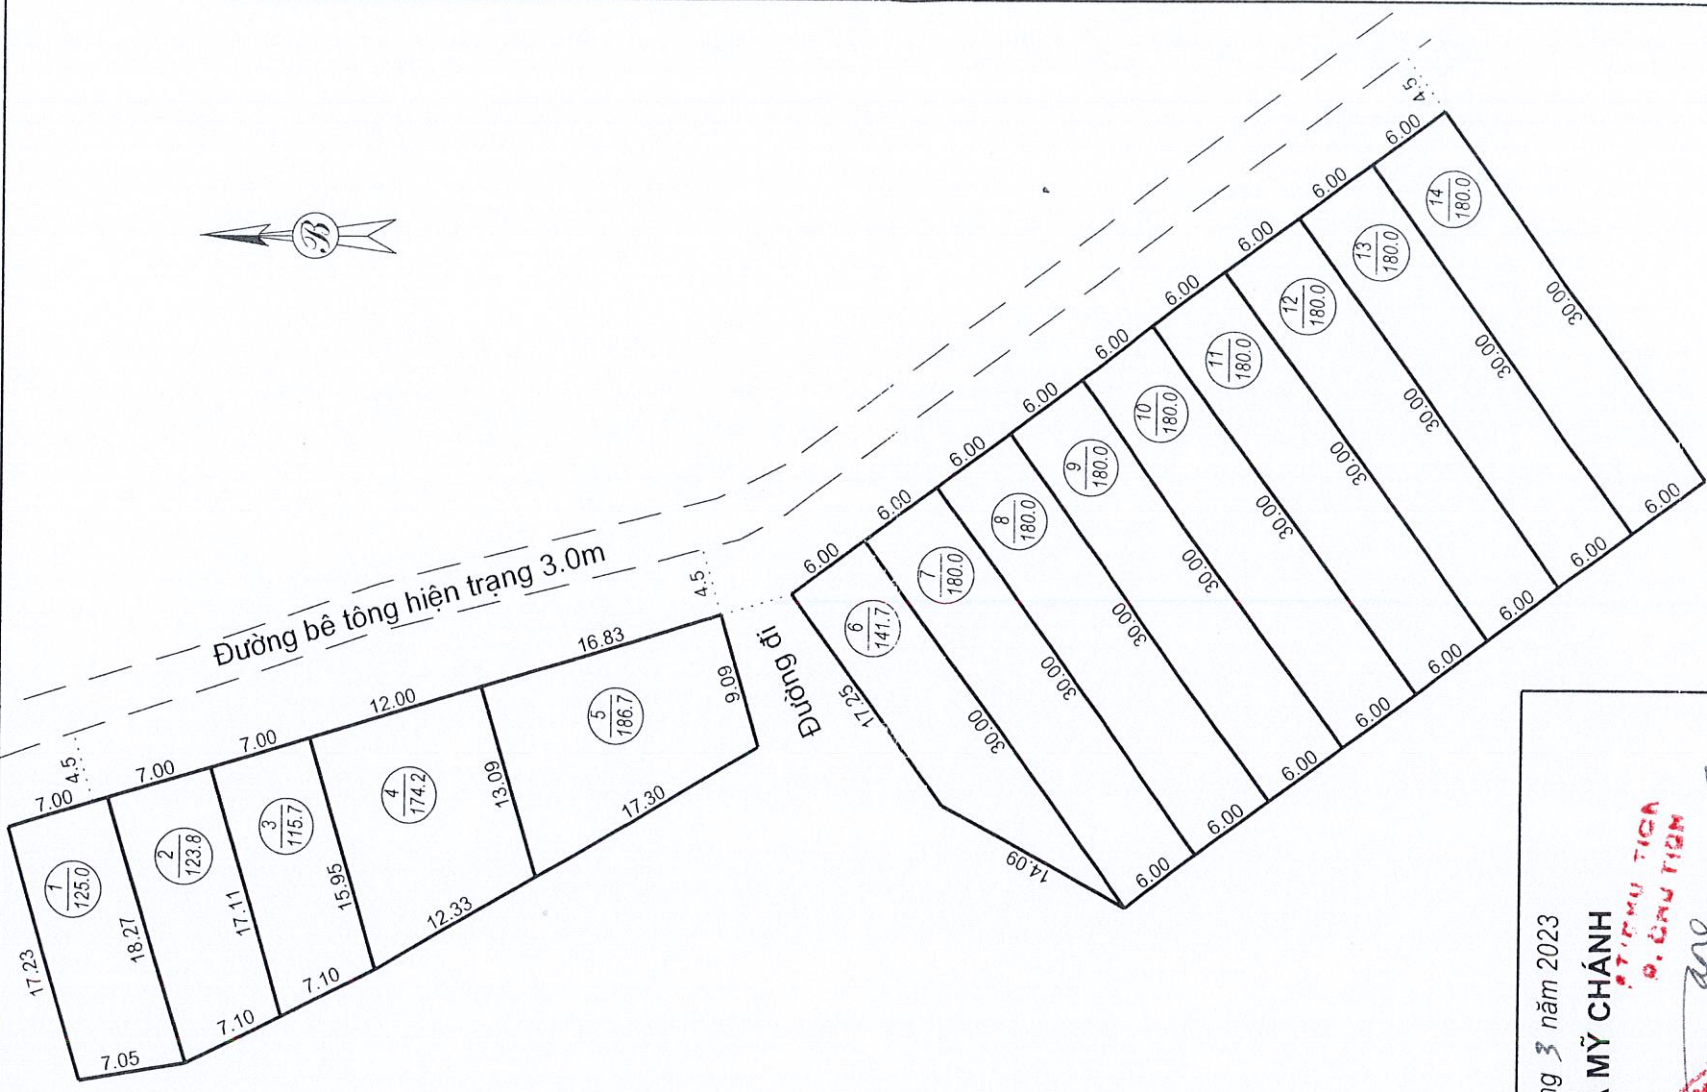

CHÚ THÍCH

	Số lô
	Diện tích (m ²)
	Lòng đường
	Tim đường bê tông

Diện tích: 2307.1 m²

Tổng số lô: 14 lô

Ngày 24 tháng 3 năm 2023

ĐƠN VỊ ĐO ĐẠC : CÔNG TY TNHH DỊCH VỤ

ĐO ĐẠC BÌNH PHỤ

GIÁM ĐỐC

Trần Hữu Nguyễn

Ngày 24 tháng 4 năm 2023

BAN QUẢN LÝ DỰ ÁN ĐẦU TƯ XÂY DỰNG VÀ PHÁT TRIỂN QUỸ ĐẤT HUYỆN PHÙ MỸ

KT. GIÁM ĐỐC PHO GIÁM ĐỐC

Trần Hữu Nguyễn

Ngày 27 tháng 3 năm 2023

UBND XÃ MỸ CHÁNH

KT. CHỦ TỊCH PH. CHỦ TỊCH

Nguyễn Văn Tuấn

Ngày 7 tháng 4 năm 2023

PHÒNG TN & MT HUYỆN PHÙ MỸ

TRƯỞNG PHÒNG

Phan Luận Văn

Ngày 04 tháng 4 năm 2023

UBND HUYỆN PHÙ MỸ

KT. CHỦ TỊCH PH. CHỦ TỊCH

Nguyễn Ngọc Chánh