

CỘNG HÒA XÃ HỘI CHỦ NGHĨA VIỆT NAM

Độc lập - Tự do - Hạnh Phúc


SƠ ĐỒ PHÂN LÔ

Tên công trình: Xin giao đất khu dân cư tại xã Mỹ Chánh năm 2022

Địa điểm: Thôn Đông An, xã Mỹ Chánh, huyện Phù Mỹ

Khu đất thuộc tờ bản đồ địa chính số: 24

TỶ LỆ: 1/500

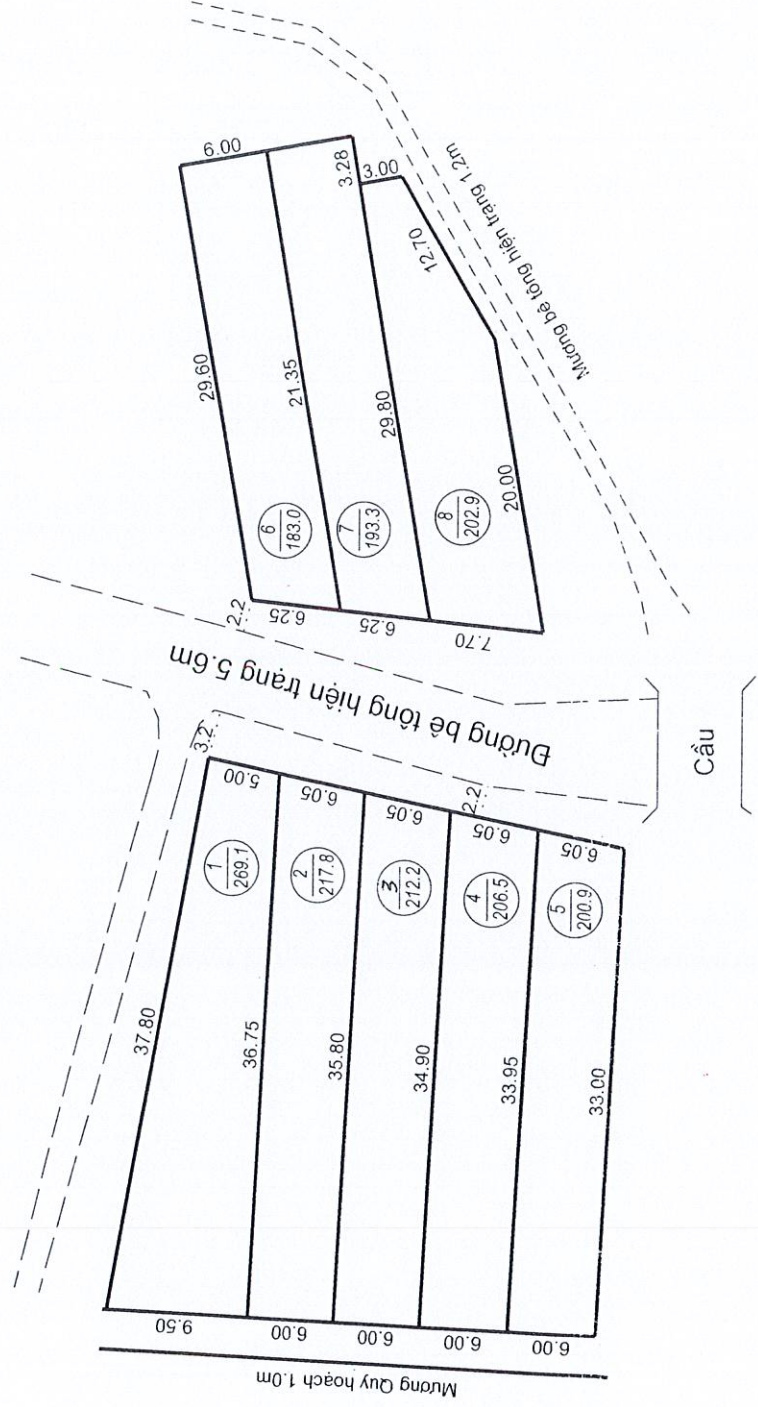

CHÚ THÍCH

	Số lô
	Diện tích (m ²)
	Lòng đường
	Tram đường bê tông

Diện tích: 1685.7 m² Tổng số lô: 8 lô

Ngày 24 tháng 3 năm 2023
ĐƠN VỊ ĐO ĐẠC : CÔNG TY TNHH DỊCH VỤ ĐO ĐẠC BÌNH PHƯỚC



Ngày 27 tháng 3 năm 2023
UBND XÃ MỸ CHÁNH



Ngày 4 tháng 4 năm 2023
BAN QUẢN LÝ DỰ ÁN ĐẦU TƯ XÂY DỰNG VÀ PHÁT TRIỂN QUỸ ĐẤT HUYỆN PHÙ MỸ



Ngày 7 tháng 4 năm 2023
PHÒNG TN & MT HUYỆN PHÙ MỸ



Ngày 10 tháng 4 năm 2023
UBND HUYỆN PHÙ MỸ

