


SƠ ĐỒ PHÂN LÔ

Tên công trình: Xin giao đất khu dân cư xã Mỹ Châu năm 2023

Địa điểm: Thôn Vạn Lương, xã Mỹ Châu, huyện Phù Mỹ

Khu đất thuộc tờ bản đồ địa chính số: 22

TỶ LỆ: 1/500

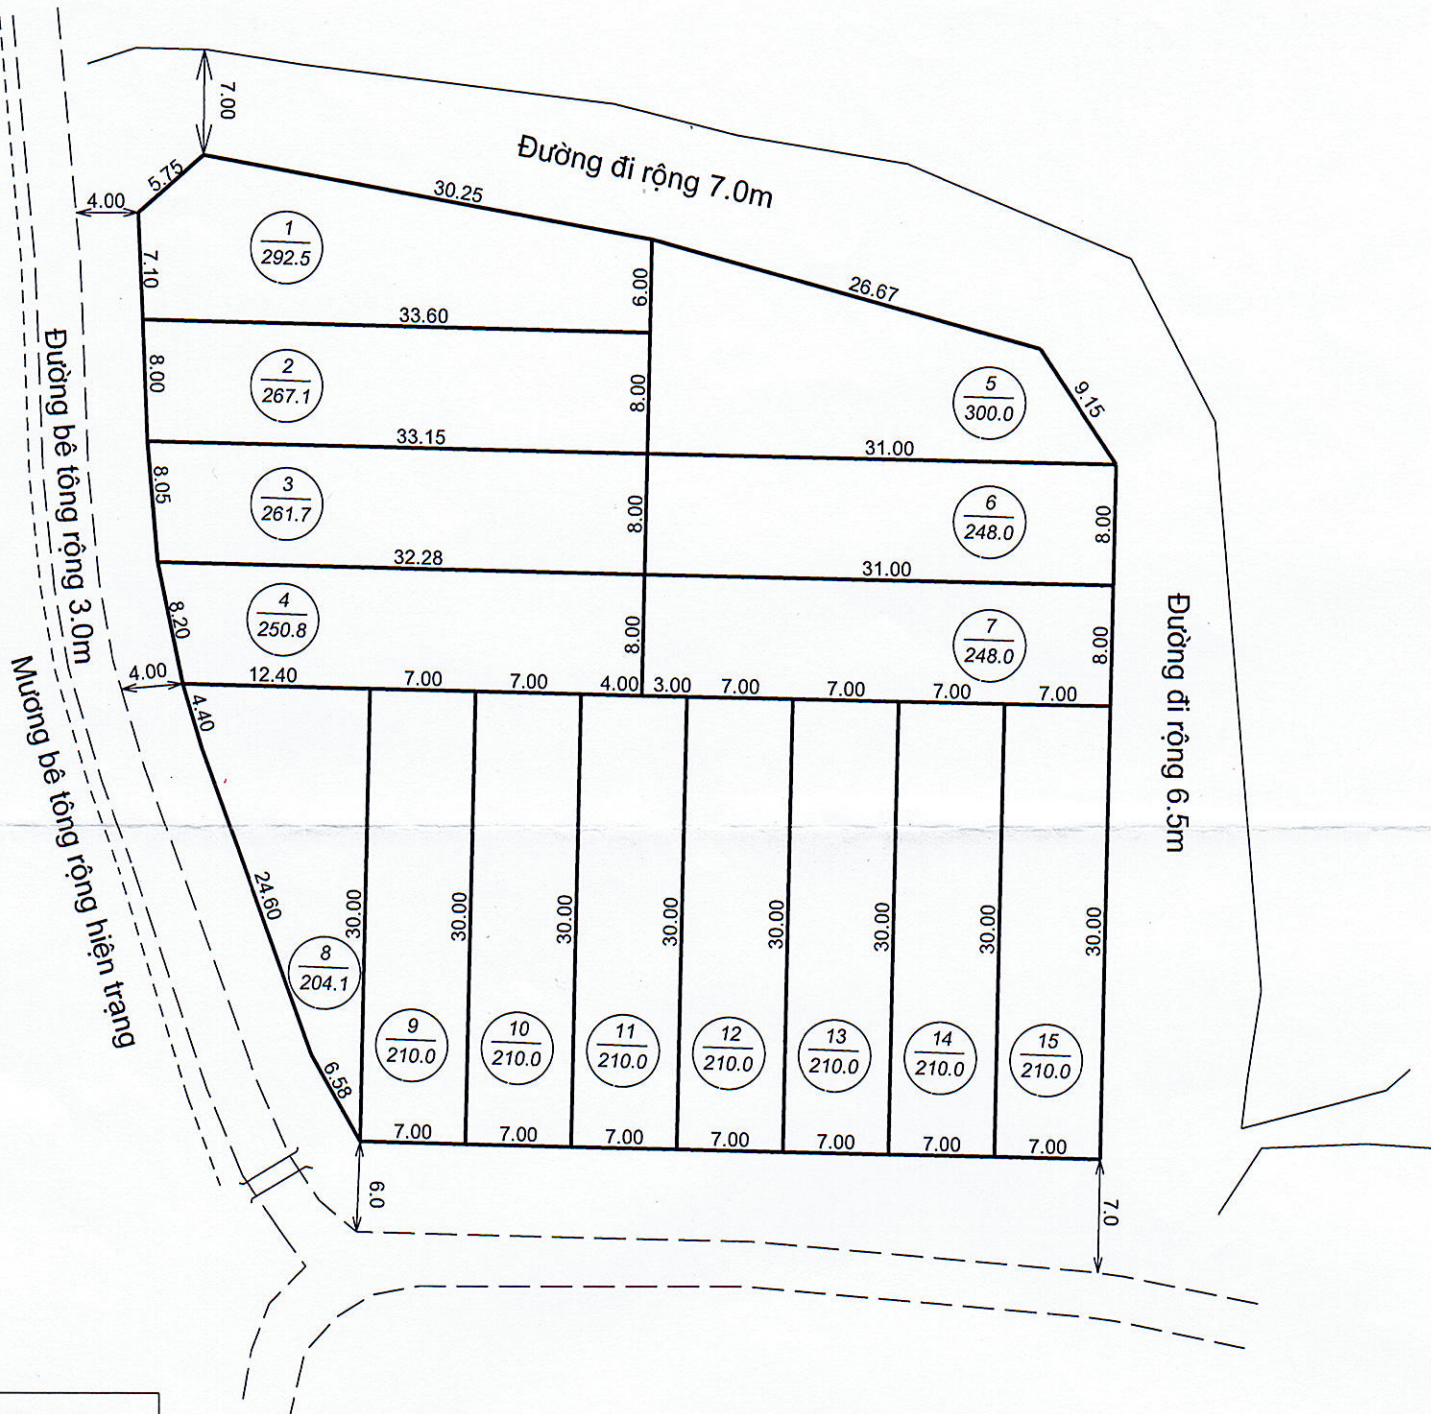

Diện tích: 3542.2 m²

Tổng số lô: 15 lô

CHÚ THÍCH

	Số lô
	Diện tích (m ²)
	Lòng đường
	Tim đường bê tông

Ngày 17 tháng 5 năm 2023
ĐƠN VI ĐO ĐẠC : CÔNG TY TNHH DỊCH VỤ ĐO ĐẠC BÌNH PHÚ



Ngày 17 tháng 5 năm 2023

UBND XÃ MỸ CHÂU

CHỦ TỊCH



Trần Phúc Huy

Ngày 18 tháng 5 năm 2023
BAN QUẢN LÝ DỰ ÁN ĐẦU TƯ XÂY DỰNG VÀ PHÁT TRIỂN QUỸ ĐẤT HUYỆN PHÙ MỸ



Trần Hữu Nguyễn

Ngày 18 tháng 5 năm 2023

PHÒNG TN & MT HUYỆN PHÙ MỸ

TRƯỞNG PHÒNG



Trần Xuân Vũ

Ngày 18 tháng 5 năm 2023

UBND HUYỆN PHÙ MỸ

KT. CHỦ TỊCH
PHÓ CHỦ TỊCH



Hồ Ngọc Chính