



CỘNG HÒA XÃ HỘI CHỦ NGHĨA VIỆT NAM
Độc lập - Tự do - Hạnh Phúc

SƠ ĐỒ PHÂN LÔ ĐIỀU CHỈNH

Tên công trình: Xin giao đất khu dân cư tại xã Mỹ Lợi năm 2022

Địa điểm: Thôn Chánh Khoan Nam, xã Mỹ Lợi, huyện Phù Mỹ

Khu đất thuộc tờ bản đồ địa chính số: 14

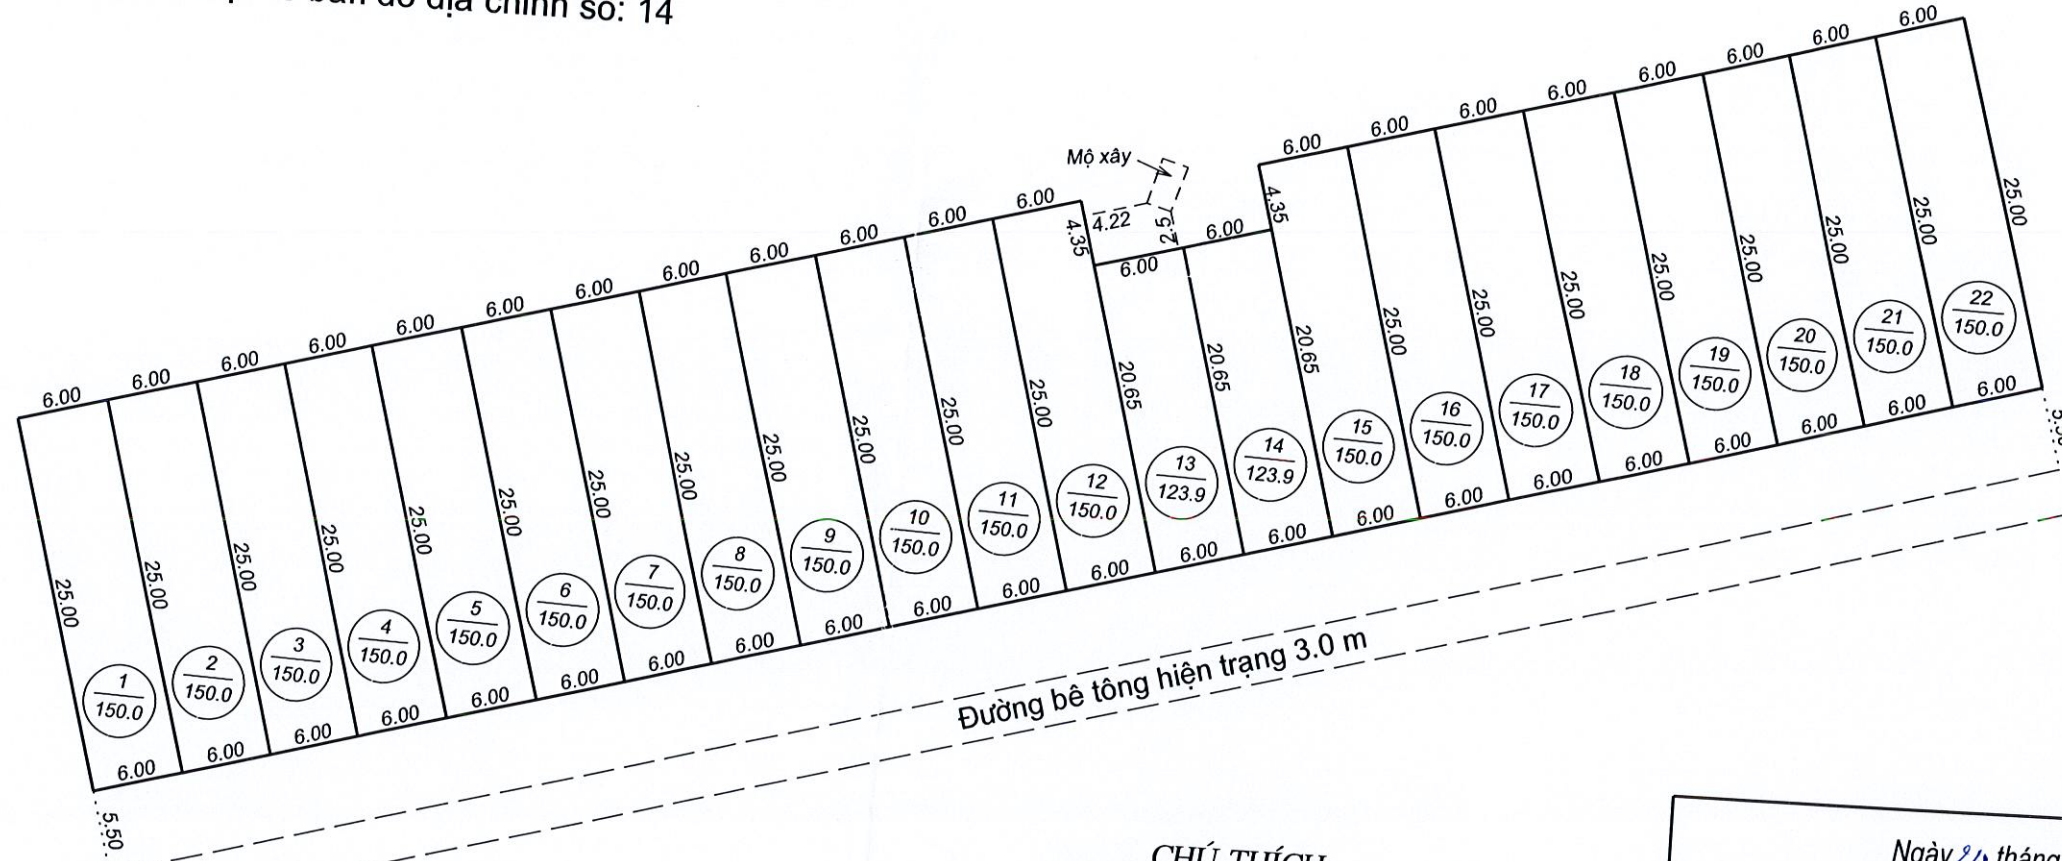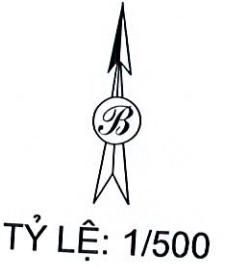

Đường bê tông hiện trạng 3.0 m

CHÚ THÍCH

	Số lô
	Diện tích (m ²)
	Lòng đường
	Tim đường

Diện tích: 3247.8 m² | Tổng số lô: 22 lô

Ngày 25 tháng 7 năm 2023
UBND XÃ MỸ LỢI
CHỦ TỊCH

Nguyễn Ngọc Lân

Ngày 25 tháng 7 năm 2023
BAN QUẢN LÝ DỰ ÁN ĐẦU TƯ XÂY DỰNG
VÀ PHÁT TRIỂN QUỸ ĐẤT HUYỆN PHÙ MỸ

Trần Hữu Nguyễn

Ngày tháng năm 2023
PHÒNG TN & MT HUYỆN PHÙ MỸ

Ngày 24 tháng 7 năm 2023
ĐƠN VỊ ĐO ĐẠC : CÔNG TY
TNHH DỊCH VỤ ĐO ĐẠC BÌNH PHÚ
PHÓ GIÁM ĐỐC

Trần Văn Ngươn

Ngày tháng năm 2023
UBND HUYỆN PHÙ MỸ