

CỘNG HÒA XÃ HỘI CHỦ NGHĨA VIỆT NAM


Độc lập - Tự do - Hạnh Phúc

SƠ ĐỒ PHÂN LÔ ĐIỀU CHỈNH

Tên công trình: Xin giao đất khu dân cư tại xã Mỹ Đức năm 2019

Địa điểm: Thôn Tân Phú, xã Mỹ Đức, huyện Phù Mỹ

Khu đất thuộc tờ bản đồ địa chính số: 10, 14

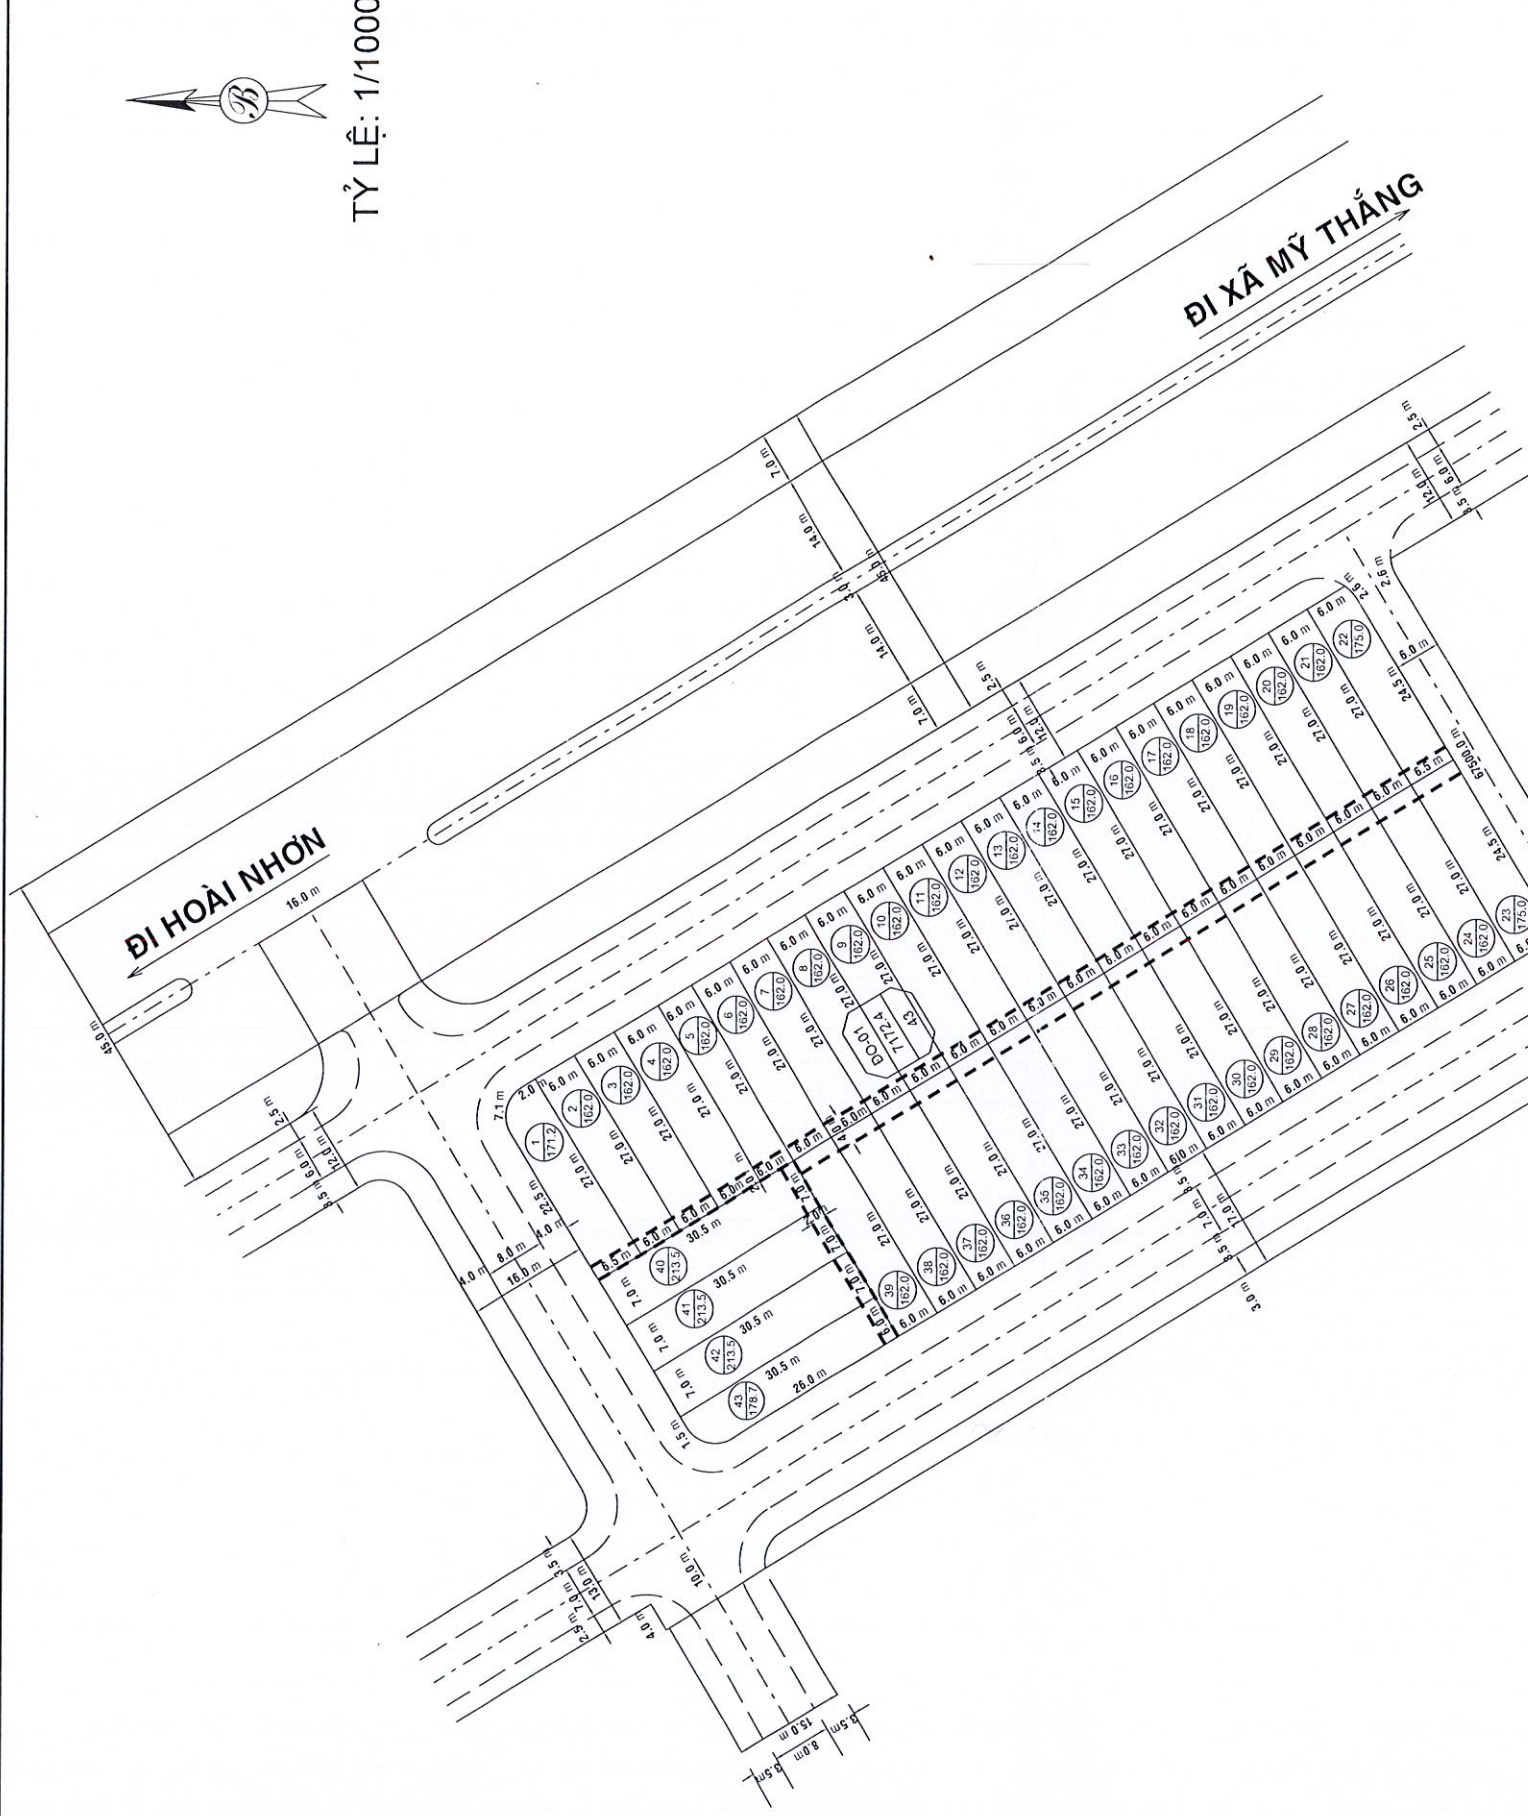

TỶ LỆ: 1/1000

Diện tích: 7172.4 m² Tổng số lô: 43 lô

Ngày tháng năm 2023
ĐƠN VỊ ĐO ĐẠC : CÔNG TY TNHH DỊCH VỤ ĐO ĐẠC BÌNH PHÚ
S.Đ. N: 4107498729
CÔNG TY TNHH DỊCH VỤ ĐO ĐẠC BÌNH PHÚ
TỈNH BÌNH ĐỊNH
Trần Quốc Khoa
KT. GIÁM ĐỐC

Ngày tháng năm 2023
UBND XÃ MỸ ĐỨC

Ngày tháng năm 2023
UBND HUYỆN PHÙ MỸ

CHÚ THÍCH

	Số lô
	Diện tích (m ²)
	Lòng đường
	Tim đường
	Chỉ giới xây dựng

Ngày 12 tháng 06 năm 2023
BAN QUẢN LÝ DỰ ÁN ĐẦU TƯ XÂY DỰNG VÀ PHÁT TRIỂN QUÝ ĐẤT HUYỆN PHÙ MỸ
KT. GIÁM ĐỐC
PHO GIÁM ĐỐC
Trần Hữu Nguyễn
ỦY BAN NHÂN DÂN HUYỆN PHÙ MỸ
BAN QUẢN LÝ DỰ ÁN ĐẦU TƯ XÂY DỰNG VÀ PHÁT TRIỂN QUÝ ĐẤT HUYỆN PHÙ MỸ

Ngày tháng năm 2023
PHÒNG TN & MT HUYỆN PHÙ MỸ