


SƠ ĐỒ PHÂN LÔ KHU ĐẤT
 XIN GIAO ĐẤT KHU DÂN CƯ - NĂM 2022 THỊ TRẤN PHÙ MỸ
 ĐỊA ĐIỂM: KHU PHỐ TRÀ QUANG NAM - TT- PHÙ MỸ - HUYỆN PHÙ MỸ - TỈNH BÌNH ĐỊNH

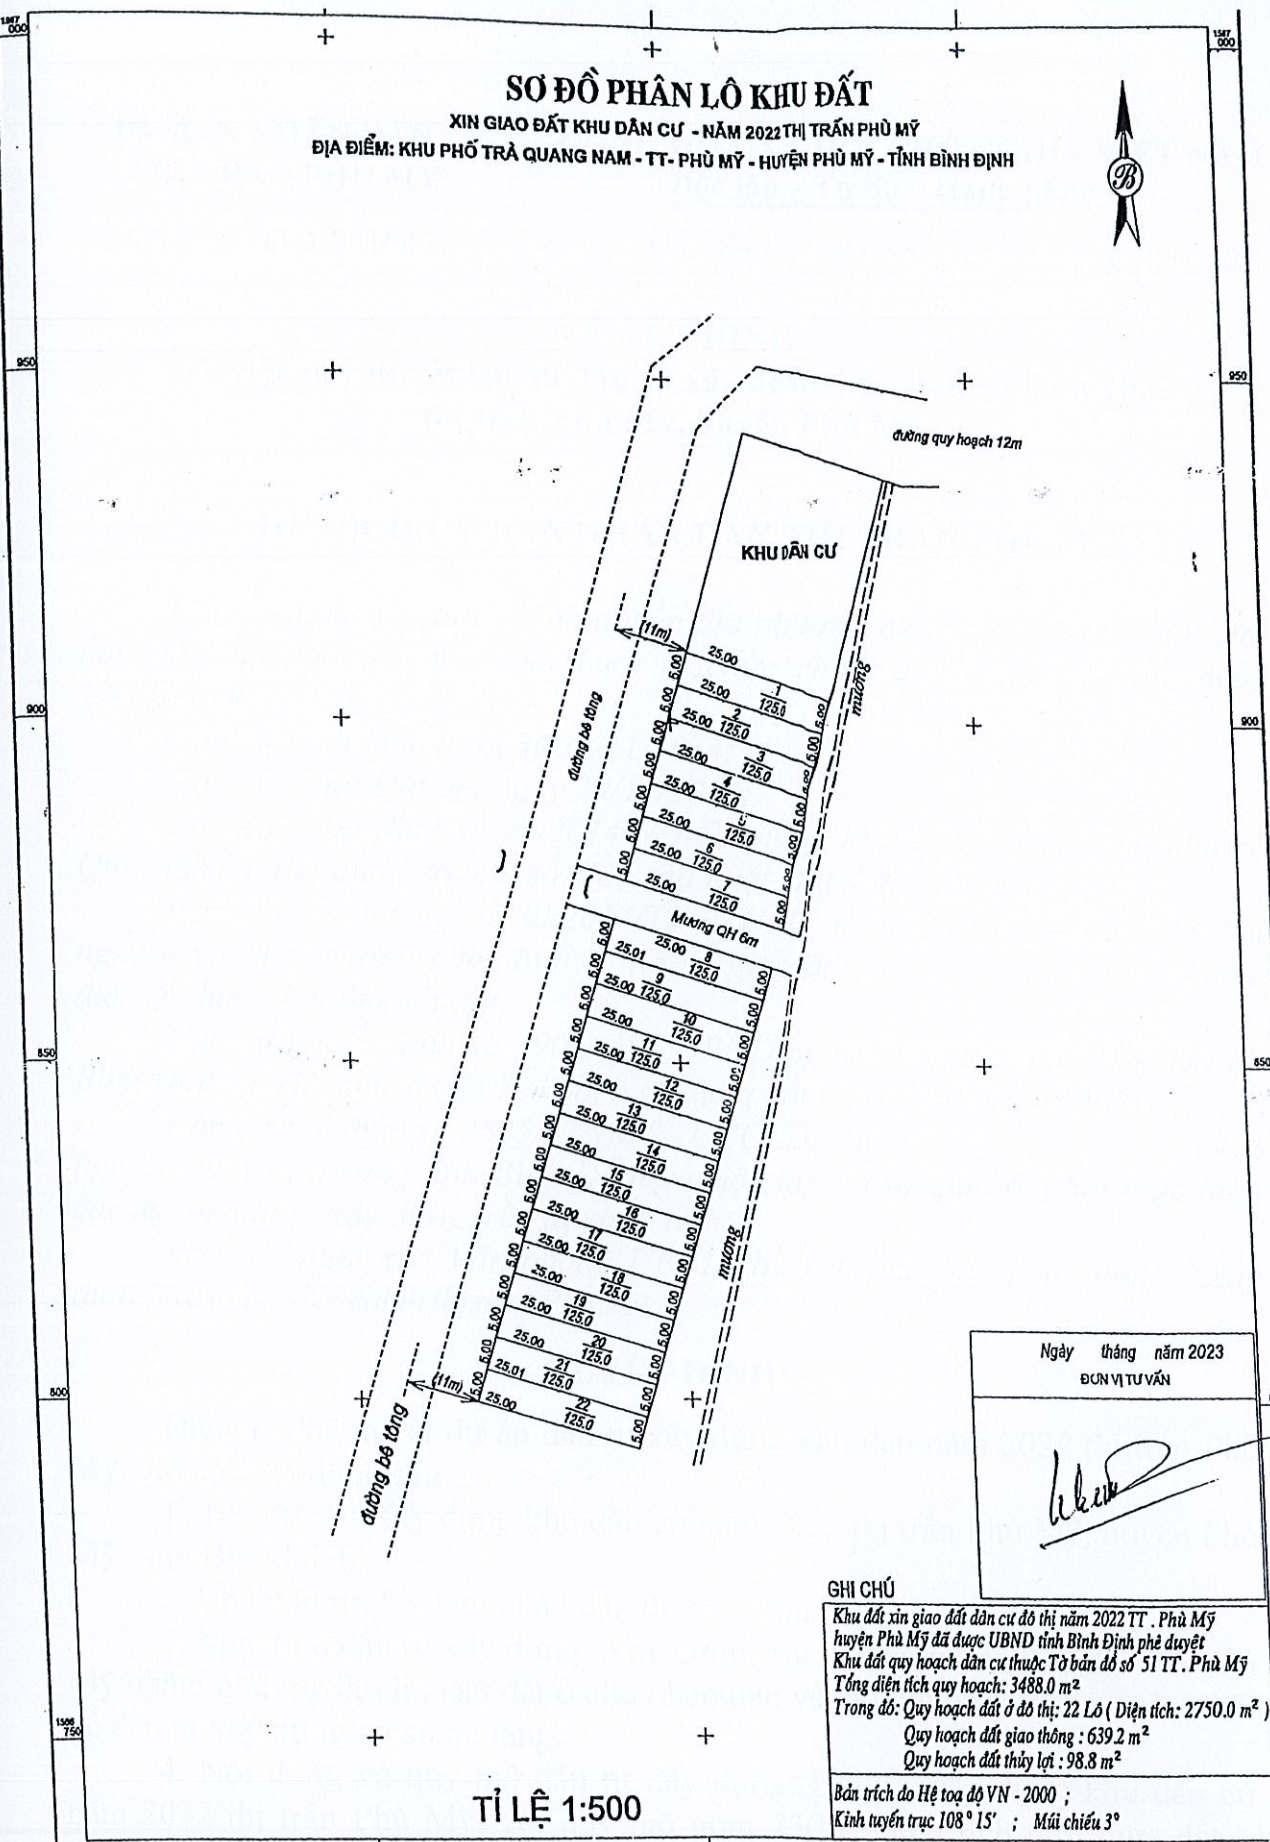

Ngày tháng năm 2023
 ĐƠN TƯ VẤN

(Handwritten signature)

GHI CHÚ
 Khu đất xin giao đất dân cư do đô thị năm 2022 TT. Phù Mỹ
 huyện Phù Mỹ đã được UBND tỉnh Bình Định phê duyệt
 Khu đất quy hoạch dân cư thuộc Tờ bản đồ số 51 TT. Phù Mỹ
 Tổng diện tích quy hoạch: 3488.0 m²
 Trong đó: Quy hoạch đất ở đô thị: 22 Lô (Diện tích: 2750.0 m²)
 Quy hoạch đất giao thông: 639.2 m²
 Quy hoạch đất thủy lợi: 98.8 m²

Bản trích do Hệ tọa độ VN - 2000 ;
 Kinh tuyến trực 108° 15' ; Mũi chiếu 3°

TỈ LỆ 1:500

Ngày 27 tháng 9 năm 2023 UBND THỊ TRẤN PHÙ MỸ <i>(Handwritten signature)</i> Thành Khâm	Ngày 29 tháng 3 năm 2023 BAN QUẢN LÝ PHẠM VI VÀ PHÁT TRIỂN QUẬN ĐẤT HUYỆN PHÙ MỸ <i>(Handwritten signature)</i> Trần Hữu Nguyễn	Ngày 29 tháng 3 năm 2023 PHÒNG TÀI NGUYÊN - MÔI TRƯỜNG HUYỆN PHÙ MỸ <i>(Handwritten signature)</i> Nguyễn Văn Ngọc Chính	Ngày 29 tháng 3 năm 2023 UBND HUYỆN PHÙ MỸ <i>(Handwritten signature)</i> Ngọc Chính
--------------------------------------------------------------------------------------------------	---	---	-----------------------------------------------------------------------------------------------