

CỘNG HÒA XÃ HỘI CHỦ NGHĨA VIỆT NAM

Độc lập - Tự do - Hạnh Phúc


SƠ ĐỒ PHÂN LÔ

Tên công trình: Khu dân cư xã Mỹ Chánh Tây năm 2020

Địa điểm: Thôn Trung Thứ, xã Mỹ Chánh Tây, huyện Phù Mỹ

Khu đất thuộc tờ bản đồ địa chính số: 11

TỶ LỆ: 1/500

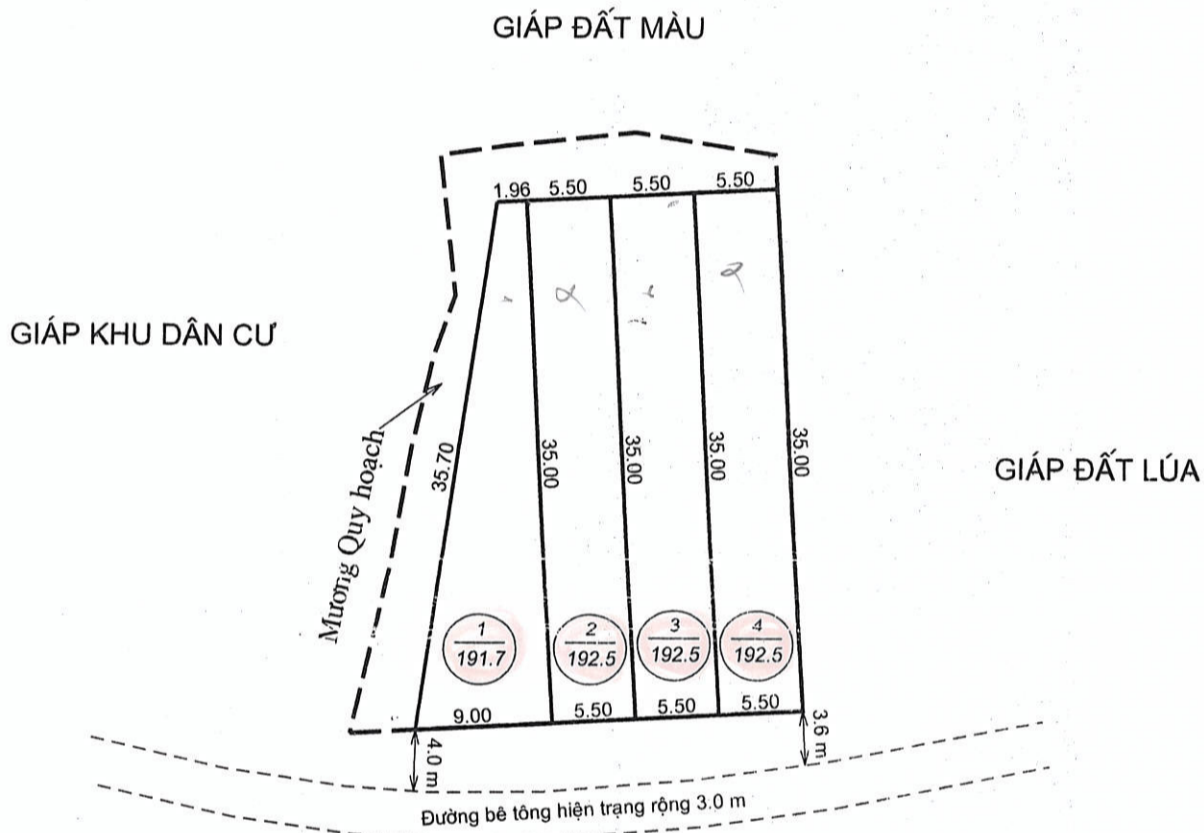

CHÚ THÍCH

| | |
|--|-----------------------------|
| | Số lô |
| | Diện tích (m ²) |
| | Lòng đường |
| | Tim đường bê tông |

Diện tích: 769.2 m² Tổng số lô: 4 lô

Ngày 31 tháng 5 năm 2021
ĐƠN VỊ ĐO ĐẠC : CÔNG TY TNHH DỊCH VỤ ĐO ĐẠC BÌNH PHÚ
GIAM ĐỐC

Trần Quốc Kha

Ngày 31 tháng 5 năm 2021
UBND XÃ MỸ CHÁNH TÂY
CHỦ TỊCH

Nguyễn Văn Mỹ

Ngày 10 tháng 6 năm 2021
BAN QUẢN LÝ DỰ ÁN ĐẦU TƯ XÂY DỰNG VÀ PHÁT TRIỂN QUỸ ĐẤT HUYỆN PHÙ MỸ
KT. GIÁM ĐỐC PHÓ GIÁM ĐỐC

Trần Hữu Nguyễn

Ngày 01 tháng 7 năm 2021
PHÒNG TN & MT HUYỆN PHÙ MỸ
TRƯỞNG PHÒNG

Phạm Xuân Vũ

Ngày 01 tháng 7 năm 2021
UBND HUYỆN PHÙ MỸ
KT. CHỦ TỊCH HỒ CHỦ TỊCH

Khô Ngọc Chánh

CỘNG HÒA XÃ HỘI CHỦ NGHĨA VIỆT NAM

Độc lập - Tự do - Hạnh Phúc


SƠ ĐỒ PHÂN LÔ

Tên công trình: Khu dân cư xã Mỹ Chánh Tây năm 2020

Địa điểm: Thôn Trung Thứ, xã Mỹ Chánh Tây, huyện Phù Mỹ

Khu đất thuộc tờ bản đồ địa chính số: 24

TỶ LỆ: 1/500

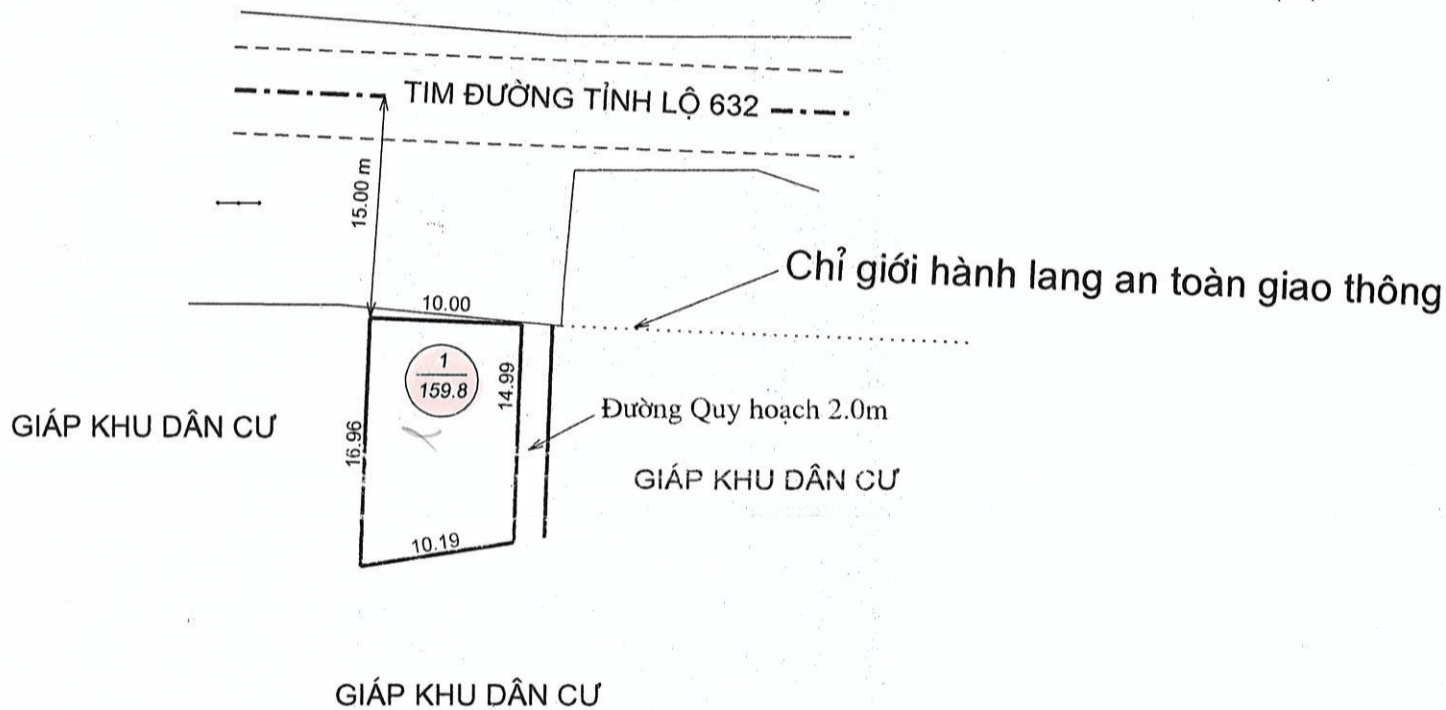

CHÚ THÍCH

| | |
|--|-----------------------------|
| | Số lô |
| | Diện tích (m ²) |
| | Lòng đường |
| | Tim đường bê tông |

Diện tích: 159.8 m²

Tổng số lô: 1 lô

Ngày 31 tháng 5 năm 2021

ĐƠN VỊ ĐO ĐẠC : CÔNG TY TNHH DỊCH VỤ

ĐO ĐẠC BÌNH PHÚ



Trần Quốc Kha

Ngày 31 tháng 5 năm 2021

UBND XÃ MỸ CHÁNH TÂY

CHỦ TỊCH



Nguyễn Văn Mỹ

Ngày 10 tháng 6 năm 2021

BAN QUẢN LÝ DỰ ÁN ĐẦU TƯ XÂY DỰNG VÀ
PHÁT TRIỂN QUỸ ĐẤT HUYỆN PHÙ MỸ

KT. GIÁM ĐỐC
PHO GIÁM ĐỐC



Trần Hữu Nguyễn

Ngày 01 tháng 7 năm 2021

PHÒNG TN & MT HUYỆN PHÙ MỸ

Tram

Ngày 01 tháng 7 năm 2021

UBND HUYỆN PHÙ MỸ

KT. CHỦ TỊCH
PHÓ CHỦ TỊCH



Hồ Ngọc Chính

SƠ ĐỒ PHÂN LÔ


Tên công trình: Khu dân cư xã Mỹ Chánh Tây năm 2020

Địa điểm: Thôn Trung Hiệp, xã Mỹ Chánh Tây, huyện Phù Mỹ

Khu đất thuộc tờ bản đồ địa chính số: 27

TỶ LỆ: 1/500

GIÁP KHU DÂN CƯ

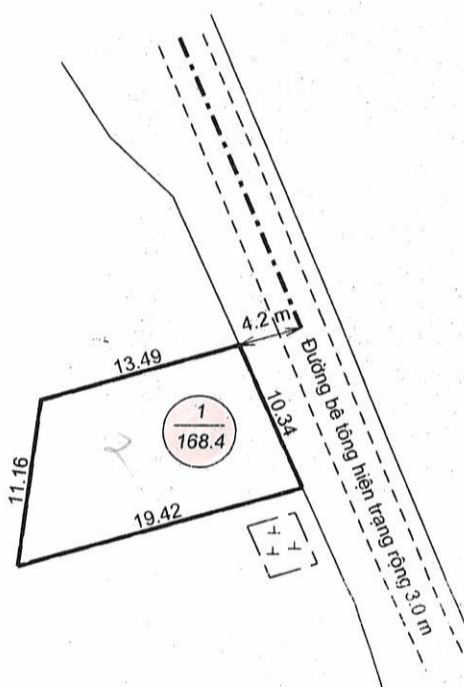

CHÚ THÍCH

| | |
|--|-----------------------------|
| | Số lô |
| | Diện tích (m ²) |
| | Lòng đường |
| | Tim đường bê tông |
| | Cột điện |

Diện tích: 168.4 m²

Tổng số lô: 1 lô

Ngày 31 tháng 5 năm 2021

ĐƠN VỊ ĐO ĐẠC : CÔNG TY TNHH DỊCH VỤ

ĐO ĐẠC BÌNH PHÚ
GIÁM ĐỐC



Trần Quốc Kha

Ngày 31 tháng 5 năm 2021

UBND XÃ MỸ CHÁNH TÂY



CHỦ TỊCH

Nguyễn Văn Mỹ

Ngày 10 tháng 6 năm 2021

BAN QUẢN LÝ DỰ ÁN ĐẦU TƯ XÂY DỰNG VÀ
PHÁT TRIỂN QUỸ ĐẤT HUYỆN PHÙ MỸ

KT. GIÁM ĐỐC
PHÓ GIÁM ĐỐC



Trần Hữu Nguyễn

Ngày 01 tháng 7 năm 2021

PHÒNG TN & MT HUYỆN PHÙ MỸ



TRƯỞNG PHÒNG

Phạm Xuân Vũ

Ngày 01 tháng 7 năm 2021

UBND HUYỆN PHÙ MỸ



KT. CHỦ TỊCH
PHÓ CHỦ TỊCH

Hồ Ngọc Chánh

CỘNG HÒA XÃ HỘI CHỦ NGHĨA VIỆT NAM

Độc lập - Tự do - Hạnh Phúc


SƠ ĐỒ PHÂN LÔ

Tên công trình: Khu dân cư xã Mỹ Chánh Tây năm 2020

Địa điểm: Thôn Trung Thuận, xã Mỹ Chánh Tây, huyện Phù Mỹ

Khu đất thuộc tờ bản đồ địa chính số: 16

TỶ LỆ: 1/500

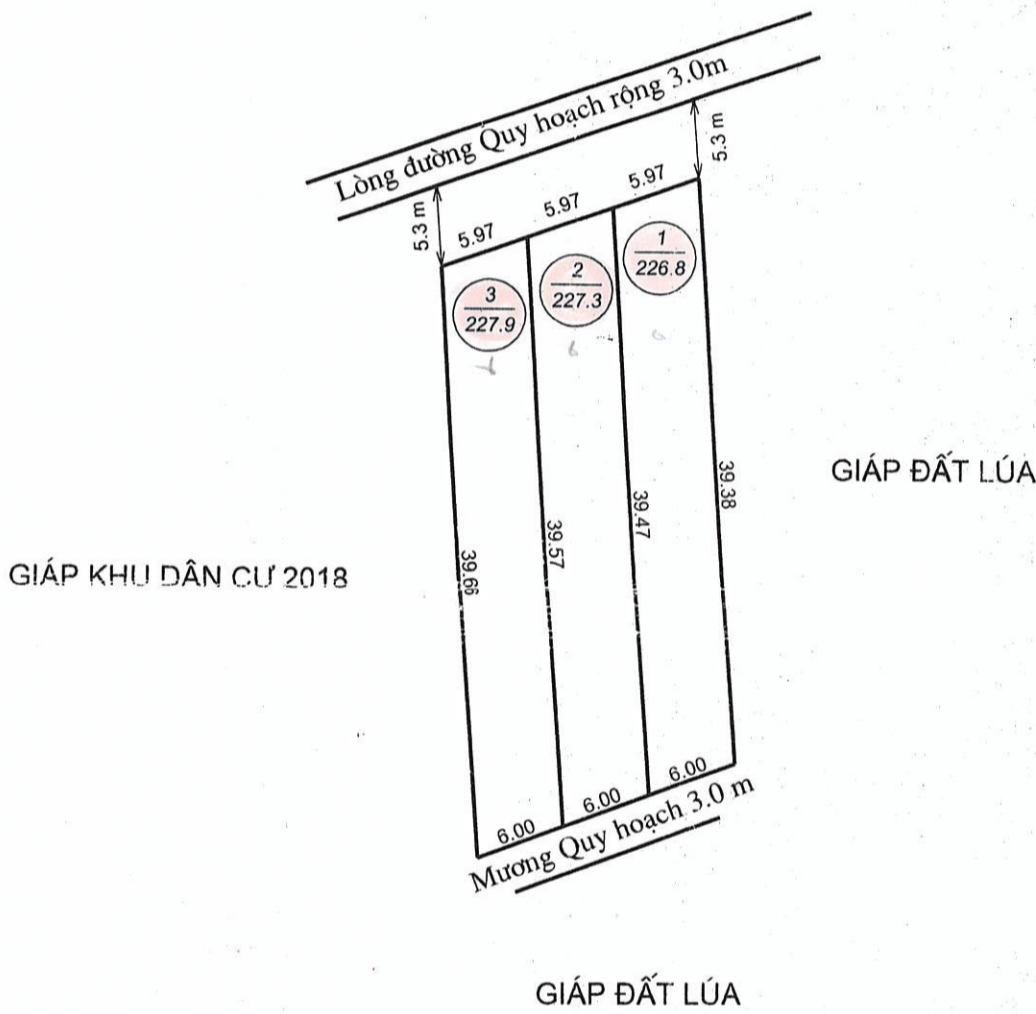

CHÚ THÍCH

| | |
|--|-----------------------------|
| | Số lô |
| | Diện tích (m ²) |
| | Lòng đường |
| | Tim đường bê tông |

Diện tích: 682.0 m²

Tổng số lô: 3 lô

Ngày 31 tháng 5 năm 2021

ĐƠN VỊ ĐO ĐẠC : CÔNG TY TNHH DỊCH VỤ

ĐO ĐẠC BÌNH PHÚ




Trần Quốc Kha

Ngày 31 tháng 5 năm 2021

UBND XÃ MỸ CHÁNH TÂY

CHỦ TỊCH

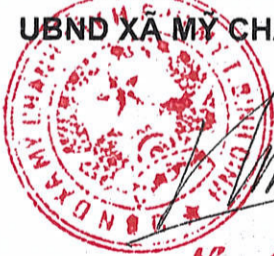

Nguyễn Văn Mỹ

Ngày 10 tháng 6 năm 2021

BAN QUẢN LÝ DỰ ÁN ĐẦU TƯ XÂY DỰNG VÀ
PHÁT TRIỂN QUỸ ĐẤT HUYỆN PHÙ MỸ

KT. GIÁM ĐỐC
PHÓ GIÁM ĐỐC



Trần Hữu Nguyễn

Ngày 01 tháng 7 năm 2021

PHÒNG TN & MT HUYỆN PHÙ MỸ

TRƯỞNG PHÒNG



Quang
Phạm Xuân Việt

Ngày 01 tháng 7 năm 2021

UBND HUYỆN PHÙ MỸ

KT. CHỦ TỊCH
PHÓ CHỦ TỊCH



Hồ Ngọc Chánh