


SƠ ĐỒ PHÂN LÔ ĐẤT Ở
XIN GIAO ĐẤT KHU DÂN CƯ NĂM 2023 THỊ TRẤN PHÙ MỸ
ĐỊA ĐIỂM: KHU PHỐ TRÀ QUANG NAM - THỊ TRẤN PHÙ MỸ - HUYỆN PHÙ MỸ - TỈNH BÌNH ĐỊNH

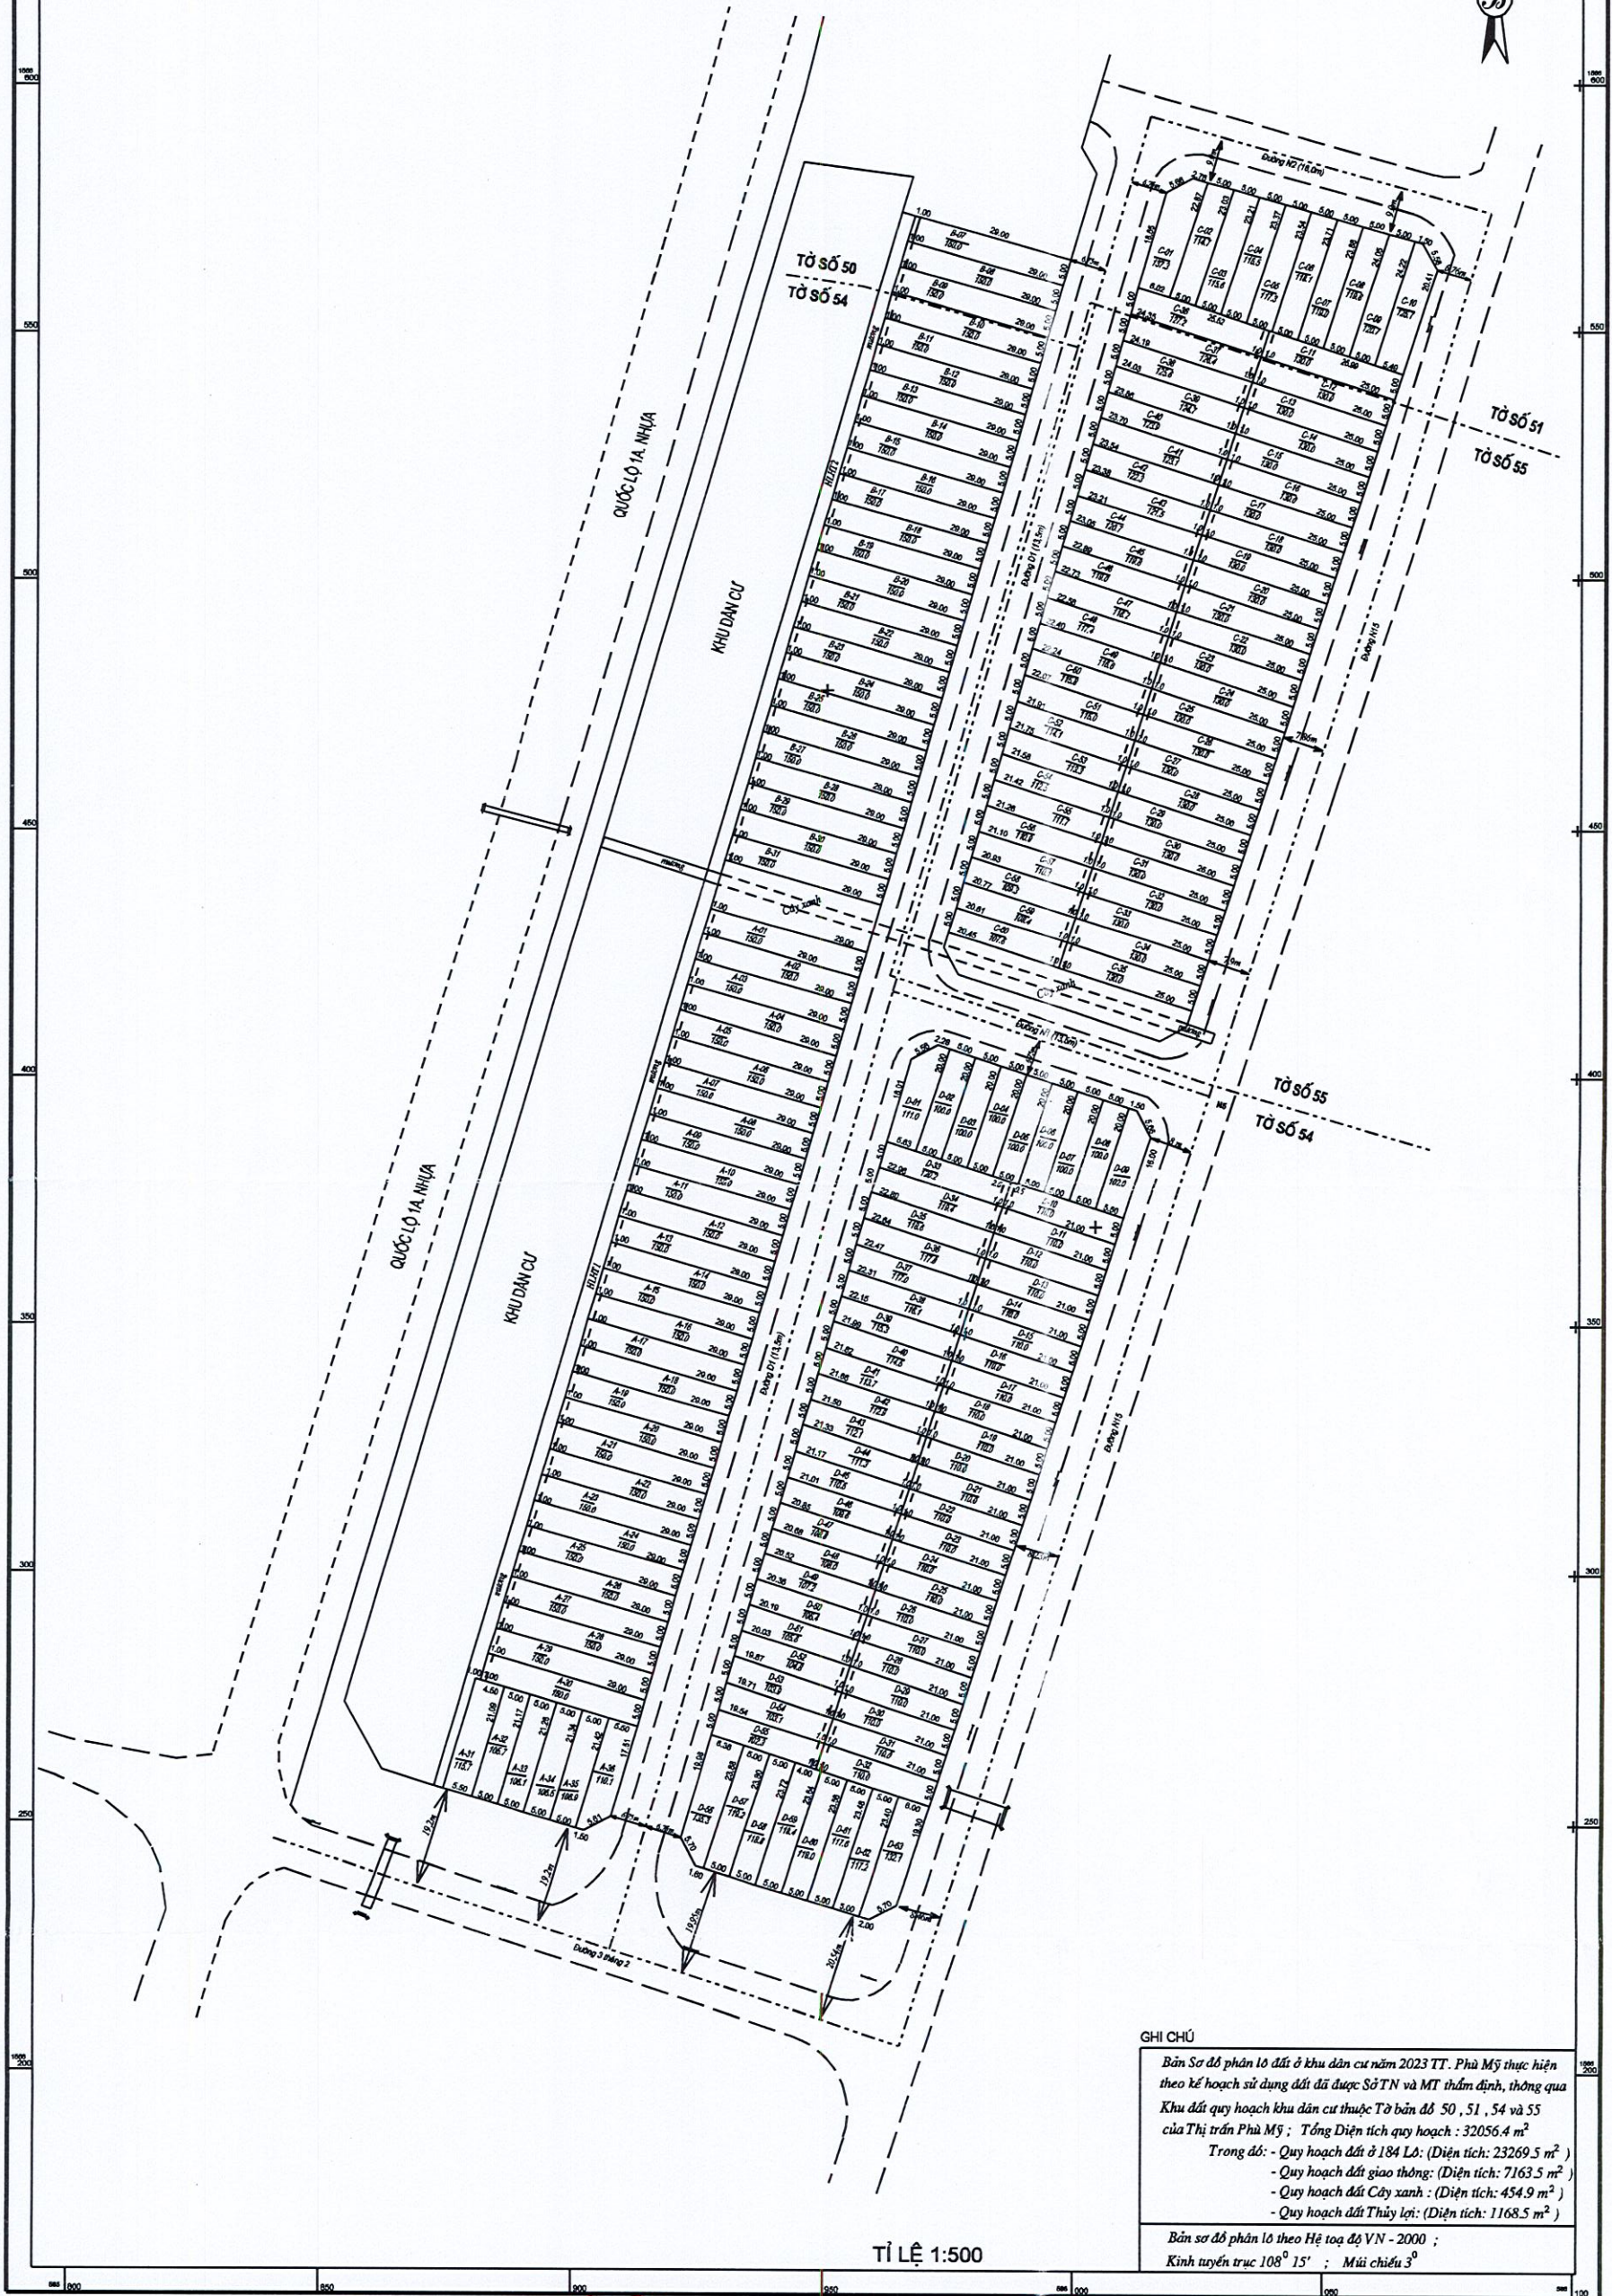

GHI CHÚ

Bản Sơ đồ phân lô đất ở khu dân cư năm 2023 TT. Phù Mỹ thực hiện theo kế hoạch sử dụng đất đã được SỞ TN và MT thẩm định, thông qua Khu đất quy hoạch khu dân cư thuộc Tờ bản đồ 50, 51, 54 và 55 của Thị trấn Phù Mỹ; Tổng Diện tích quy hoạch: 32056,4 m²
Trong đó: - Quy hoạch đất ở 184 Lô: (Diện tích: 23269,5 m²)
- Quy hoạch đất giao thông: (Diện tích: 7163,5 m²)
- Quy hoạch đất Cây xanh: (Diện tích: 454,9 m²)
- Quy hoạch đất Thủy lợi: (Diện tích: 1168,5 m²)

Bản sơ đồ phân lô theo Hệ toạ độ VN - 2000 ;
Kinh tuyến trục 108° 15' ; Múi chiếu 3°



Ngày 7 tháng 11 năm 2023
ĐƠN VỊ TƯ VẤN

Ngày 4 tháng 12 năm 2023
UBND TT. PHÙ MỸ

Ngày 4 tháng 12 năm 2023
BAN QUẢN LÝ ĐẤT ĐÓNG - P.TQĐ

Ngày 4 tháng 12 năm 2023
PHÒNG TÀI NGUYÊN VÀ MÔI TRƯỜNG

Ngày 4 tháng 12 năm 2023
UBND HUYỆN PHÙ MỸ

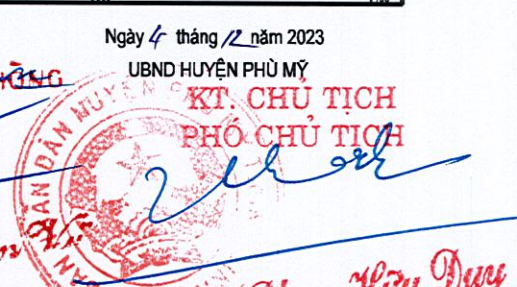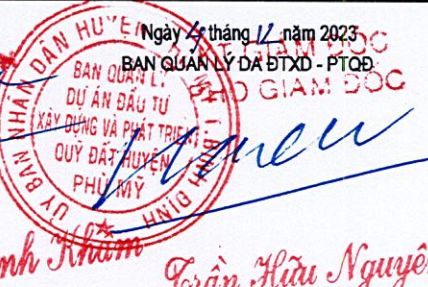

Nguyễn Thành Nhân

Trần Hữu Nguyên

Phạm Xuân

Phạm Hữu Dũng