

CỘNG HÒA XÃ HỘI CHỦ NGHĨA VIỆT NAM

Độc lập - Tự do - Hạnh Phúc

# SƠ ĐỒ PHÂN LÔ


Tên công trình: Xin giao đất khu dân cư tại xã Mỹ Hiệp năm 2020

Địa điểm: Thôn An Trinh, xã Mỹ Hiệp, huyện Phù Mỹ

Khu đất thuộc tờ bản đồ địa chính số: 43

TỶ LỆ: 1/500

Khu dân cư 2019

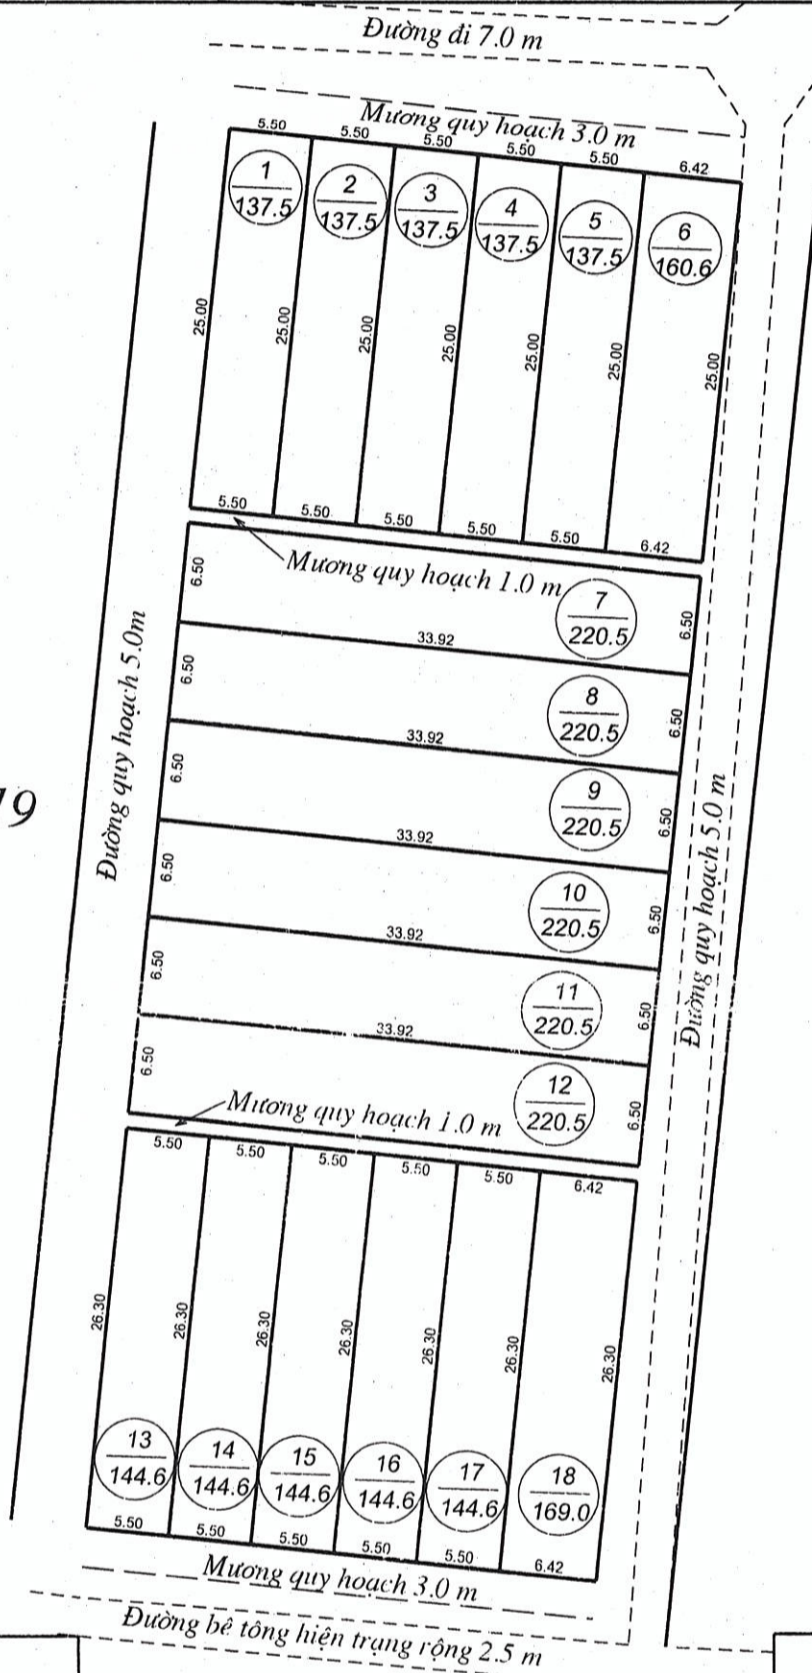

### CHÚ THÍCH

- Số lô
- Diện tích (m<sup>2</sup>)
- Lòng đường
- Tim đường bê tông

Diện tích: 3063.1m<sup>2</sup>      Tổng số lô: 18 lô

Ngày tháng năm 2021  
**ĐƠN VỊ ĐO ĐẠC : CÔNG TY TNHH DỊCH VỤ ĐO ĐẠC BÌNH PHÚ**

*[Signature]*

Ngày tháng năm 2021

*[Signature]*

Ngày tháng năm 2021  
**UBND XÃ MỸ HIỆP**

*[Signature]*

Ngày tháng năm 2021  
**BAN QUẢN LÝ DỰ ÁN ĐẦU TƯ XÂY DỰNG VÀ PHÁT TRIỂN QUỸ ĐẤT HUYỆN PHÙ MỸ**

**KT. GIÁM ĐỐC**

*[Signature]*

*Trần Kim Nguyễn*

Ngày tháng năm 2021  
**PHÒNG TN & MT HUYỆN PHÙ MỸ**

**TRƯỞNG PHÒNG**

*[Signature]*

*Phạm Xuân Việt*

Ngày tháng năm 2021  
**UBND HUYỆN PHÙ MỸ**

**KT. CHỦ TỊCH**  
**PHÓ CHỦ TỊCH**

*[Signature]*

*Hồ Ngọc Chính*