

CỘNG HÒA XÃ HỘI CHỦ NGHĨA VIỆT NAM

Độc lập - Tự do - Hạnh Phúc


SƠ ĐỒ PHÂN LÔ

Tên công trình: Xin giao đất khu dân cư tại xã Mỹ Hiệp năm 2020

Địa điểm: Thôn Đại Thuận, xã Mỹ Hiệp, huyện Phù Mỹ

Khu đất thuộc tờ bản đồ địa chính số: 36

TỶ LỆ: 1/1000

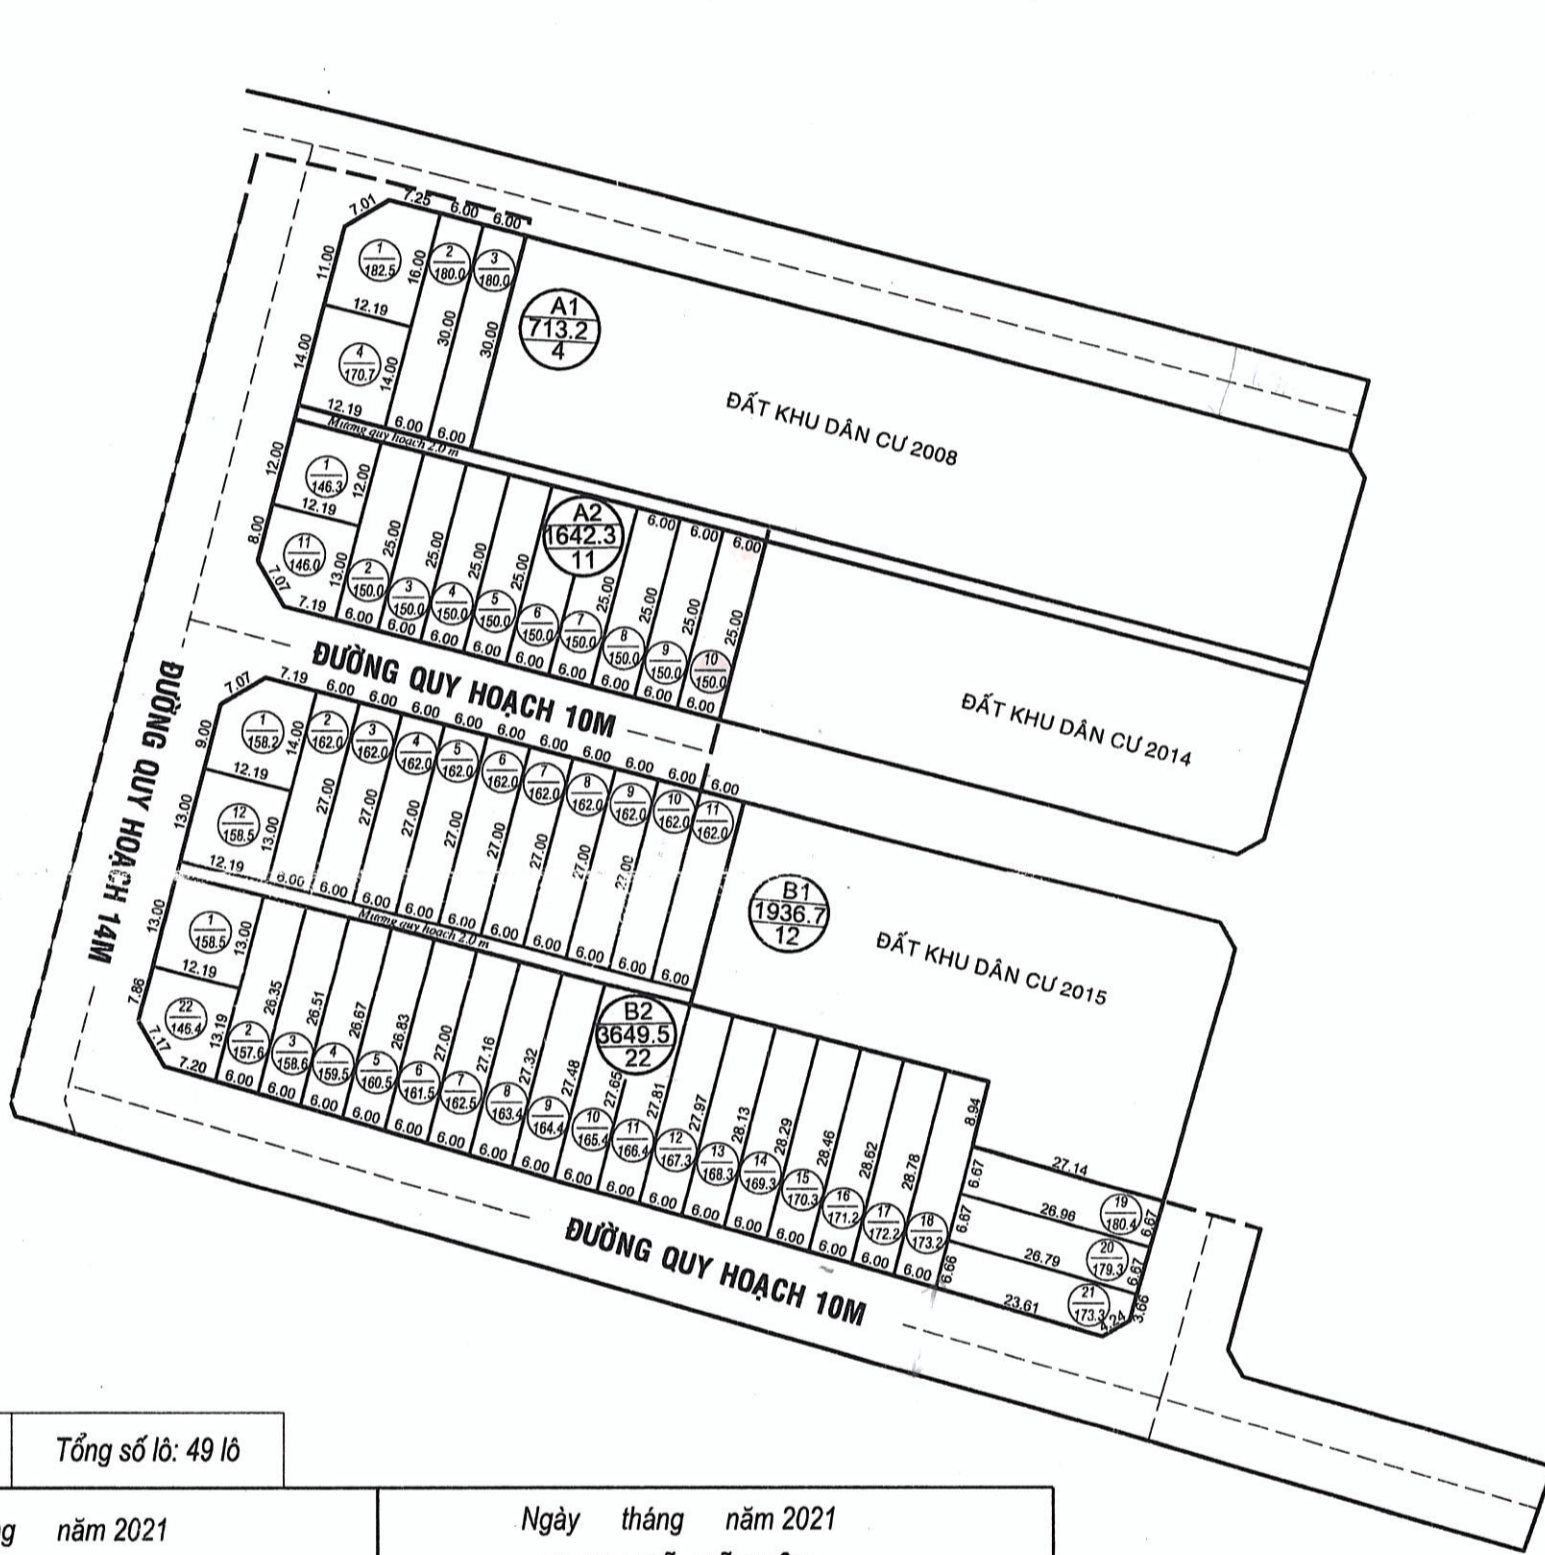

Diện tích: 7941.7 m²

Tổng số lô: 49 lô

Ngày tháng năm 2021
ĐƠN VỊ ĐO ĐẠC : CÔNG TY TNHH DỊCH VỤ ĐO ĐẠC BÌNH PHÚ

Ngày tháng năm 2021
UBND XÃ MỸ HIỆP

CHÚ THÍCH

	Số lô
	Diện tích (m ²)
	Lòng đường
	Tim đường bê tông

Ngày tháng năm 2021
BAN QUẢN LÝ DỰ ÁN ĐẦU TƯ XÂY DỰNG VÀ PHÁT TRIỂN QUỸ ĐẤT HUYỆN PHÙ MỸ



Nguyễn Hữu Nguyễn

Ngày tháng năm 2021
PHÒNG TN & MT HUYỆN PHÙ MỸ



Mon Xuân Việt

Ngày tháng năm 2021
UBND HUYỆN PHÙ MỸ



Hồ Ngọc Chính