

CỘNG HÒA XÃ HỘI CHỦ NGHĨA VIỆT NAM

Độc lập - Tự do - Hạnh Phúc

SƠ ĐỒ PHÂN LÔ


Tên công trình: Xin giao đất khu dân cư tại xã Mỹ Chánh năm 2019

Khu dân cư (ĐT-639 dưới cầu Đá) thôn An Hoan

Địa điểm: Thôn An Hoan, xã Mỹ Chánh, huyện Phù Mỹ

Khu đất thuộc tờ bản đồ địa chính số: 12

TỶ LỆ: 1/1000

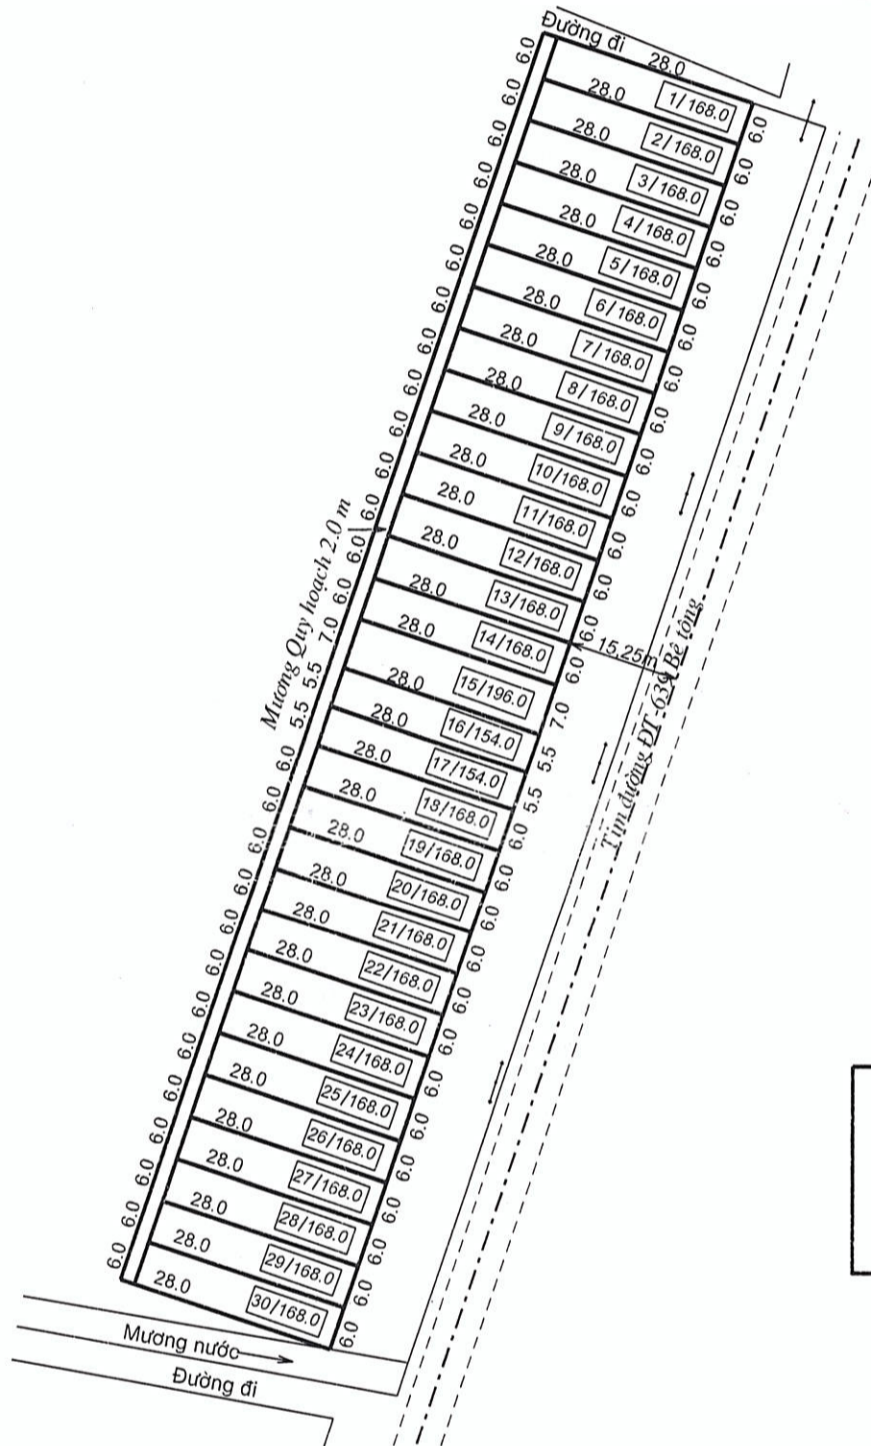

CHÚ THÍCH

	Số lô
	Diện tích (m ²)
	Lòng đường
	Tim đường bê tông

Diện tích: 5040.0 m²

Tổng số lô: 30 lô

Ngày 28 tháng 2 năm 2020

ĐƠN VỊ ĐO ĐẠC : CÔNG TY TNHH DỊCH VỤ

ĐO ĐẠC BÌNH PHÚ

Trần Quốc Kha

Ngày 16 tháng 3 năm 2020

UBND XÃ MỸ CHÁNH

CHỦ TỊCH

Phạm Châu Bình

Ngày 16 tháng 3 năm 2020

TRUNG TÂM PHÁT TRIỂN QUỸ ĐẤT

HUYỆN PHÙ MỸ

Trần Hữu Nguyễn

Ngày 16 tháng 3 năm 2020

PHÒNG TN & MT HUYỆN PHÙ MỸ

Hồ Mạnh Cường

Ngày 16 tháng 3 năm 2020

UBND HUYỆN PHÙ MỸ

CHỦ TỊCH

Hồ Ngọc Chính