


CỘNG HÒA XÃ HỘI CHỦ NGHĨA VIỆT NAM
Độc lập - Tự do - Hạnh Phúc

SƠ ĐỒ PHÂN LÔ

Tên công trình: Xin giao đất khu dân cư tại xã Mỹ Hòa năm 2020
Địa chỉ tại: Thôn An Lạc, xã Mỹ Hòa, huyện Phù Mỹ, tỉnh Bình Định
Khu đất thuộc tờ bản đồ địa chính số: 27

TỶ LỆ: 1/500

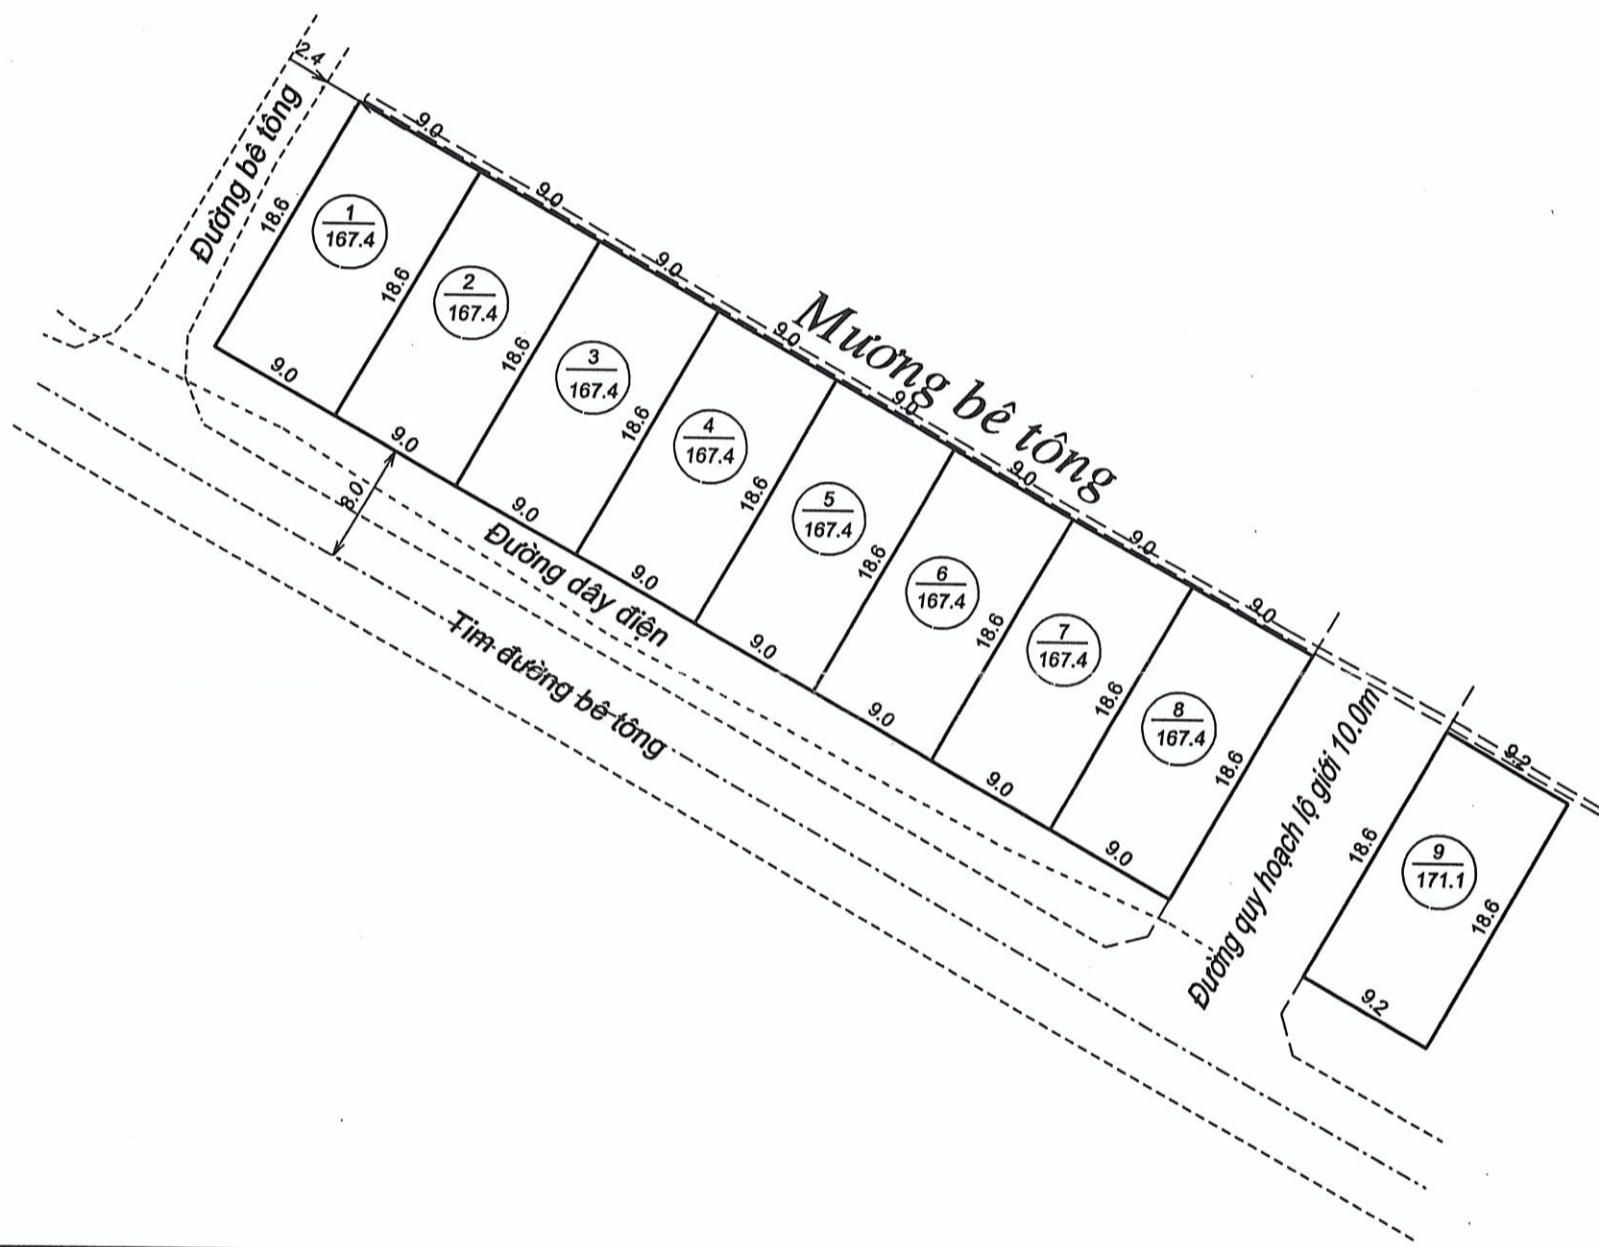

Diện tích: 1510.3 m² Tổng số lô: 9 lô

CHÚ THÍCH

	Số lô
	Diện tích (m ²)
	Lòng đường
	Tim đường bê tông

Ngày tháng năm 2021
ĐƠN VỊ ĐO ĐẠC : CÔNG TY TNHH DỊCH VỤ ĐO ĐẠC BÌNH PHÚ

GIÁM ĐỐC
Trần Quốc Khoa

Ngày tháng năm 2021
UBND XÃ MỸ HÒA

[Signature]

Ngày tháng năm 2021
BAN QLDA ĐTXD VÀ PHÁT TRIỂN QUỸ ĐẤT HUYỆN PHÙ MỸ

KT. GIÁM ĐỐC
PHÓ GIÁM ĐỐC
Trần Hữu Nguyễn

Ngày tháng năm 2021
PHÒNG TN & MT HUYỆN PHÙ MỸ

[Signature]
Phạm Xuân Vũ

Ngày tháng năm 2021
UBND HUYỆN PHÙ MỸ

KT. CHỦ TỊCH
PHÓ CHỦ TỊCH
Ngô Ngọc Chính