


SƠ ĐỒ PHÂN LÔ

TÊN CÔNG TRÌNH: KHU ĐẤT ĐẦU GIÁ QSDĐ TẠI KHU DÂN CƯ GÒ NÚI MỘT XÃ AN TÂN NĂM 2024

Khu đất thuộc thửa đất số: 49; tờ bản đồ địa chính số: 31 (Bản đồ Vlap)

Địa điểm: Thôn Tân An, xã An Tân, huyện An Lão, tỉnh Bình Định

Tỷ lệ: 1/500

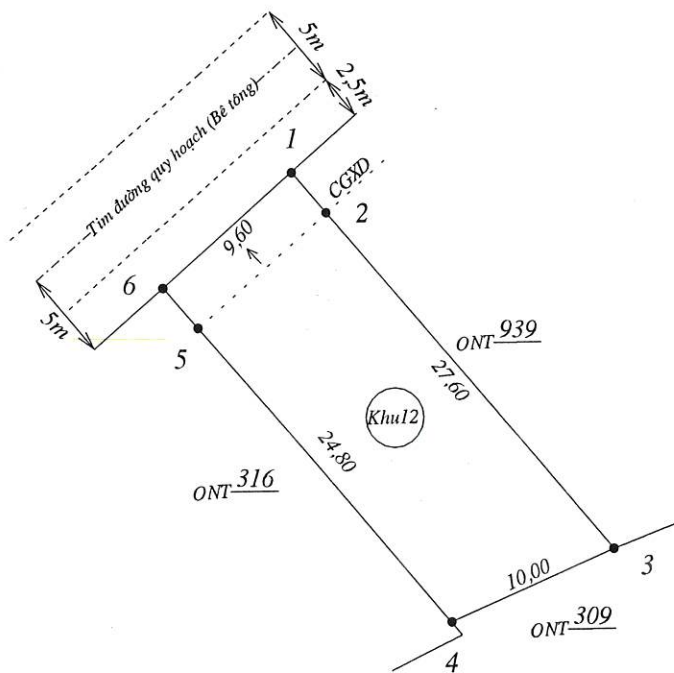

*Chú thích

☐ Ranh giới bán đấu giá QSD đất

$$\frac{1}{251.3}$$

Số lô

Diện tích (m²)

---: Lòng đường

— · — · — Tim đường quy hoạch

- - - - CGXD: Thửa đất có 28,8m² nằm trong chỉ giới xây dựng.

Tổng diện tích: 250,0m ²	Tổng số lô: 1 lô
-------------------------------------	------------------

Ngày 04 tháng 9 năm 2024

Người thực hiện

An Lão, ngày 09 tháng 9 năm 2024

GIÁM ĐỐC

GIẤY

BAN NHÂN DÂN HUYỆN AN LÃO TỈNH BÌNH ĐỊNH
BAN QUẢN LÝ DỰ ÁN ĐẦU TƯ XÂY DỰNG VÀ PHÁT TRIỂN QUÝ ĐẤT HUYỆN AN LÃO

Trương Văn Hào


SƠ ĐỒ PHÂN LÔ

TÊN CÔNG TRÌNH: KHU ĐẤT ĐẦU GIÁ QSDĐ TẠI KHU DÂN CƯ GÒ NÚI MỘT XÃ AN TÂN NĂM 2024

Thửa đất thuộc các thửa đất số: 562, 627, tờ bản đồ địa chính số: 12 (Bản đồ Vlap)

Địa điểm: Thôn Tân An, xã An Tân, huyện An Lão, tỉnh Bình Định

A

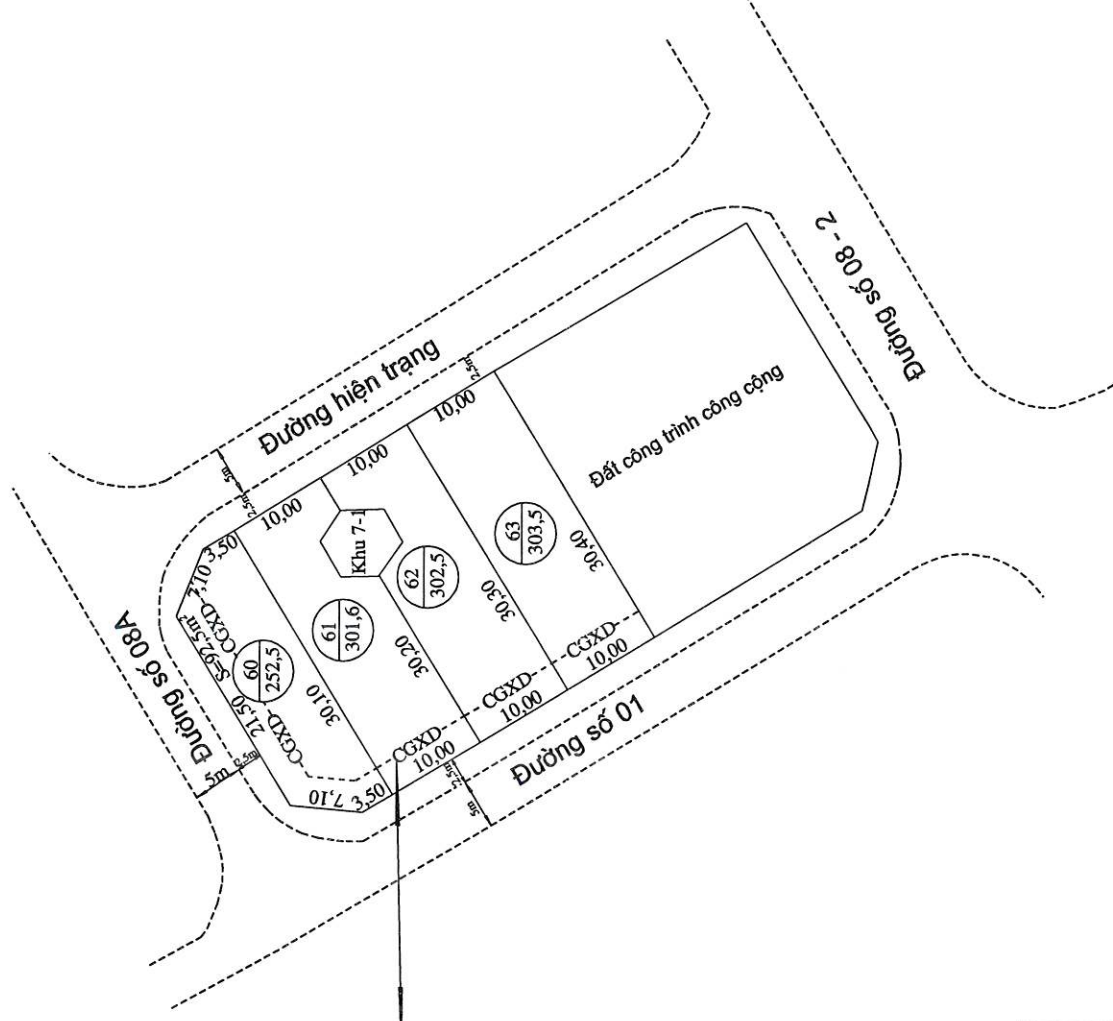

- Khoảng lùi xây dựng mặt chính so với sọt CGĐĐ
+ Nhà ở hộ gia đình: 3m

*Chú thích	
☐ Ranh giới xin bán đầu giá QSDĐ	
☐ Chỉ giới xây dựng	
☐ Số lô	
☐ Diện tích (m ²)	
☐ Lòng đường	
☐ Tim đường bê tông	
Tổng diện tích: 1160,1m ² ; Tổng số lô: 4 lô	
Bản đồ đo hệ VN-2000; Kinh tuyến 108°15'; Múi chiều 3°	

BAN QUẢN LÝ DỰ ÁN ĐTXD VÀ PHÁT TRIỂN QUỸ ĐẤT

Ngày 09 tháng 9 năm 2024

Người thực hiện

Nguyễn Thị Thanh
Nguyễn Thị Thanh

An Lão, ngày 09 tháng 9 năm 2024

GIÁM ĐỐC

Trương Văn Hào
Trương Văn Hào


SƠ ĐỒ PHÂN LÔ

TÊN CÔNG TRÌNH: KHU ĐẤT ĐẦU GIÁ QSDĐ TẠI KHU DÂN CƯ GÒ NÚI MỘT XÃ AN TÂN HUYỆN AN LÃO NĂM 2024

Thửa đất thuộc các thửa đất số: 13,29,40,41,107,108, tờ bản đồ địa chính số: 32 (Bản đồ Vlap)

Địa điểm: Thôn Tân An, xã An Tân, huyện An Lão, tỉnh Bình Định

Tỷ lệ: 1/500

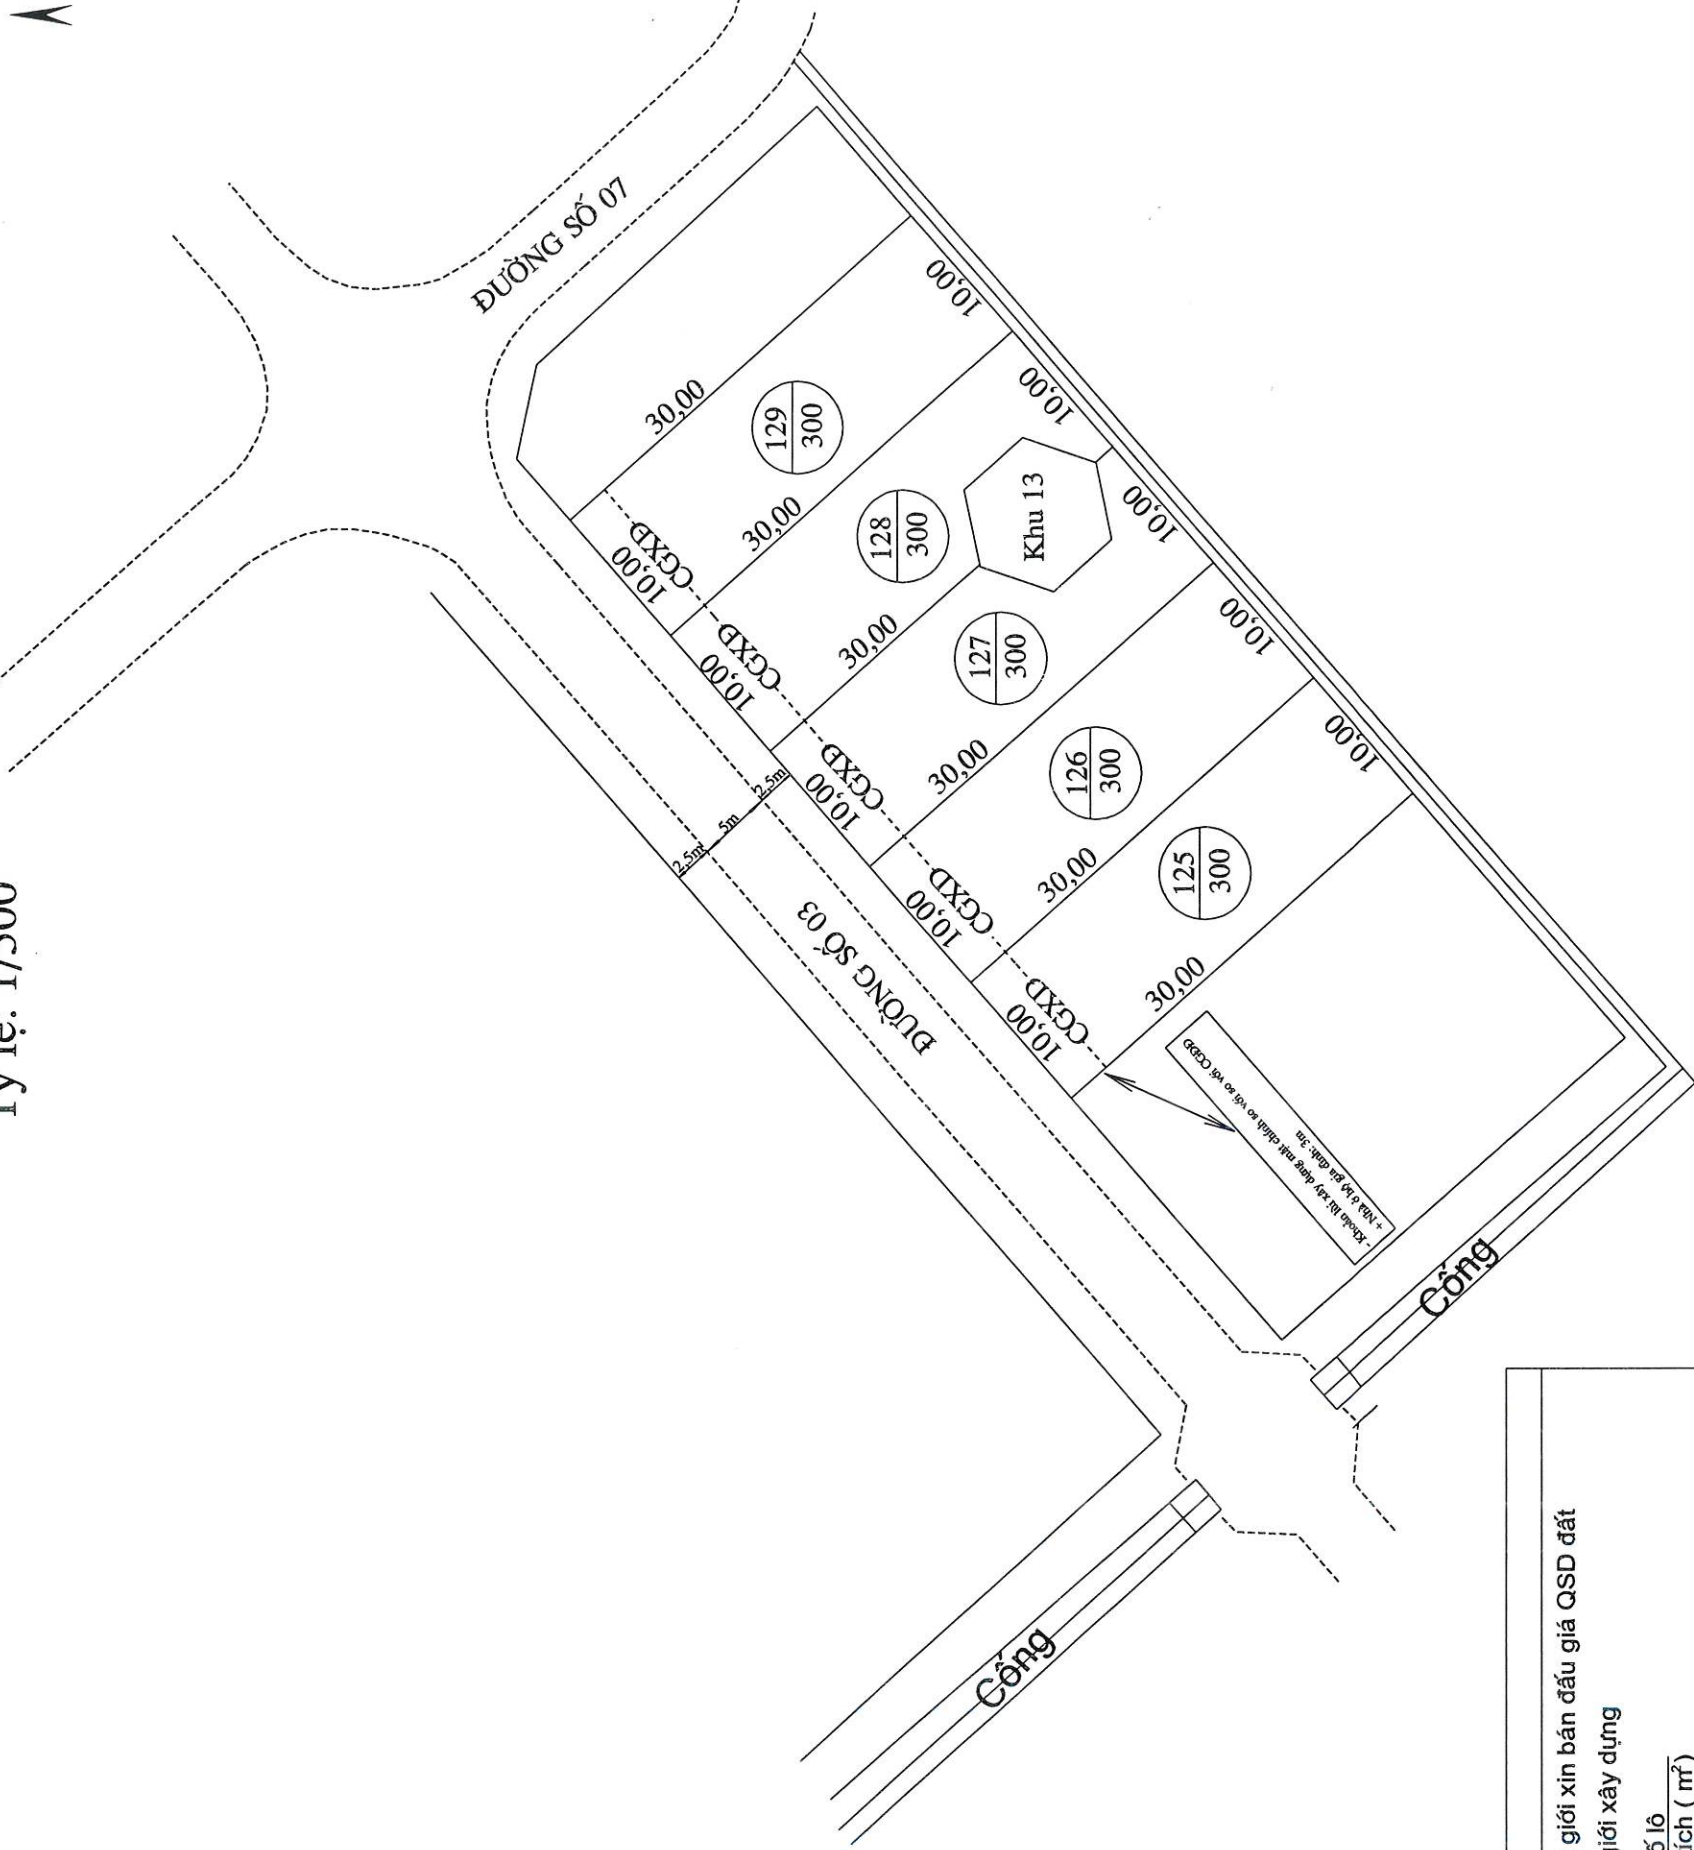

*Chú thích	
	Ranh giới xin bán đấu giá QSD đất
	Chỉ giới xây dựng
	Số lô
	Diện tích (m²)
	Lòng đường
	Tim đường bê tông
Tổng diện tích: 1500,0m²; Tổng số lô: 5 lô	
Bản đồ đo hệ VN-2000; Kinh tuyến 108°15'; Múi chiều 3°	

BAN QUẢN LÝ DỰ ÁN ĐTXD VÀ PHÁT TRIỂN QUỸ ĐẤT


Ngày 09 tháng 9 năm 2024

Người thực hiện

Nguyễn Văn Hải
Trần Thị Thanh Thủy

An Lão, ngày 09 tháng 9 năm 2024

GIÁM ĐỐC

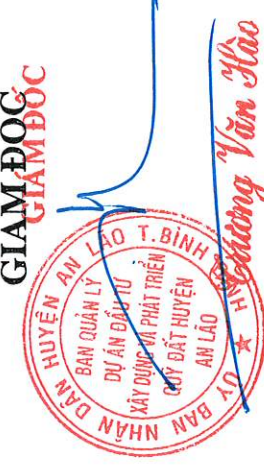


SỞ ĐỒ PHÂN LÔ

TÊN CÔNG TRÌNH: KHU ĐẤT ĐẦU GIÁ QSDĐ TẠI KHU DÂN CƯ GÒ NÚI ĐÁN XÃ AN TÂN HUYỆN AN LÃO NĂM 2024

Thửa đất thuộc các thửa đất số: 310, 326,328,329, 330, 331, 332, 333,334, 335,345, 346,354,355,357, 358, 359,360, 361, 362, 369, 370, 371,373, 379, 380, 381, 384, 385, 386, tờ bản đồ địa chính số: 13 (Bản đồ Vlap)

Địa điểm: Thôn Tân An, xã An Tân, huyện An Lão, tỉnh Bình Định

Tỷ lệ: 1/500

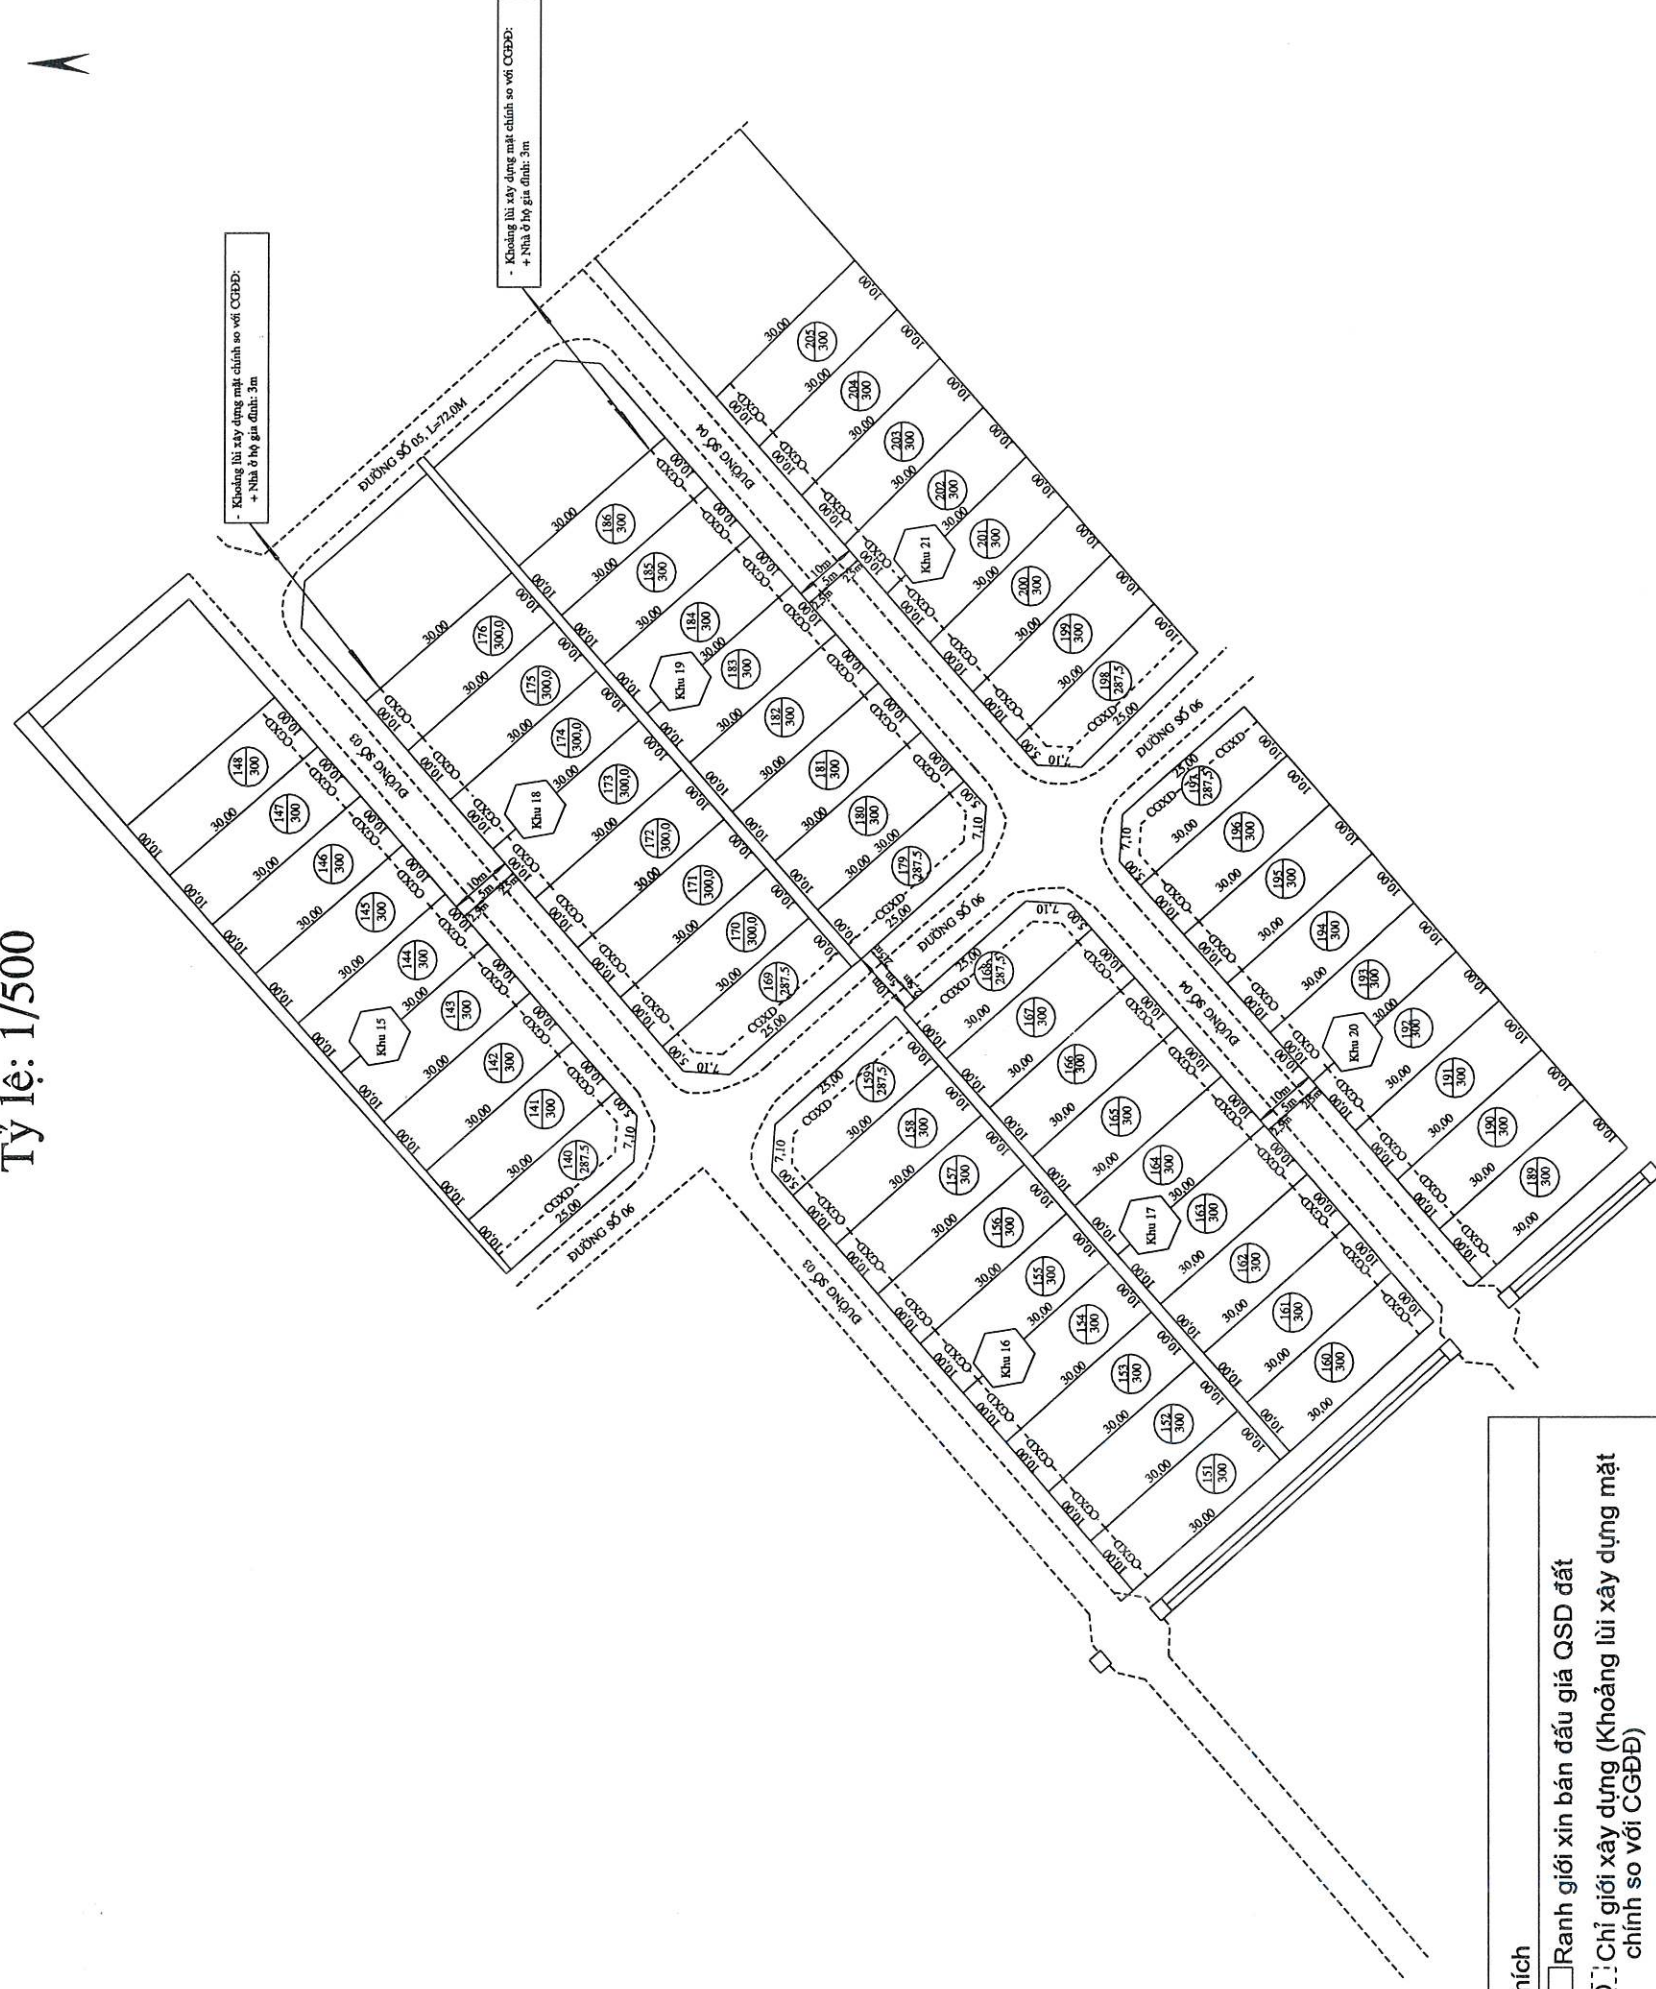

***Chú thích**

Ranh giới xin bán đấu giá QSD đất

CGXD Chỉ giới xây dựng (Khoảng lùi xây dựng mặt chính so với CGĐĐ)

Diện tích

Diện tích (m²)

Lòng đường

Lòng đường

Long dương
Tim đường bê tông

Tổng diện tích: 17912,5m² Tổng số lô: 60 lô

Bản đồ đo hệ VN-2000; Kinh tuyến $108^{\circ}15'$; Múi chiều 3°

BAN QUẢN LÝ DỰ ÁN ĐTXD VÀ PHÁT TRIỂN QUỸ ĐẤT

Ngày 09 tháng 9 năm 2024

Người thực hiện

An Lão, ngày 09 tháng 9 năm 2024

