

CỘNG HÒA XÃ HỘI CHỦ NGHĨA VIỆT NAM
Độc lập - Tự do - Hạnh Phúc


SƠ ĐỒ PHÂN LÔ

Tên công trình: Xin giao đất khu dân cư tại xã Mỹ Hiệp năm 2020

Địa điểm: Thôn Vạn Phước Đông, xã Mỹ Hiệp, huyện Phù Mỹ

Khu đất thuộc tờ bản đồ địa chính số: 42, 43

TỶ LỆ: 1/1000

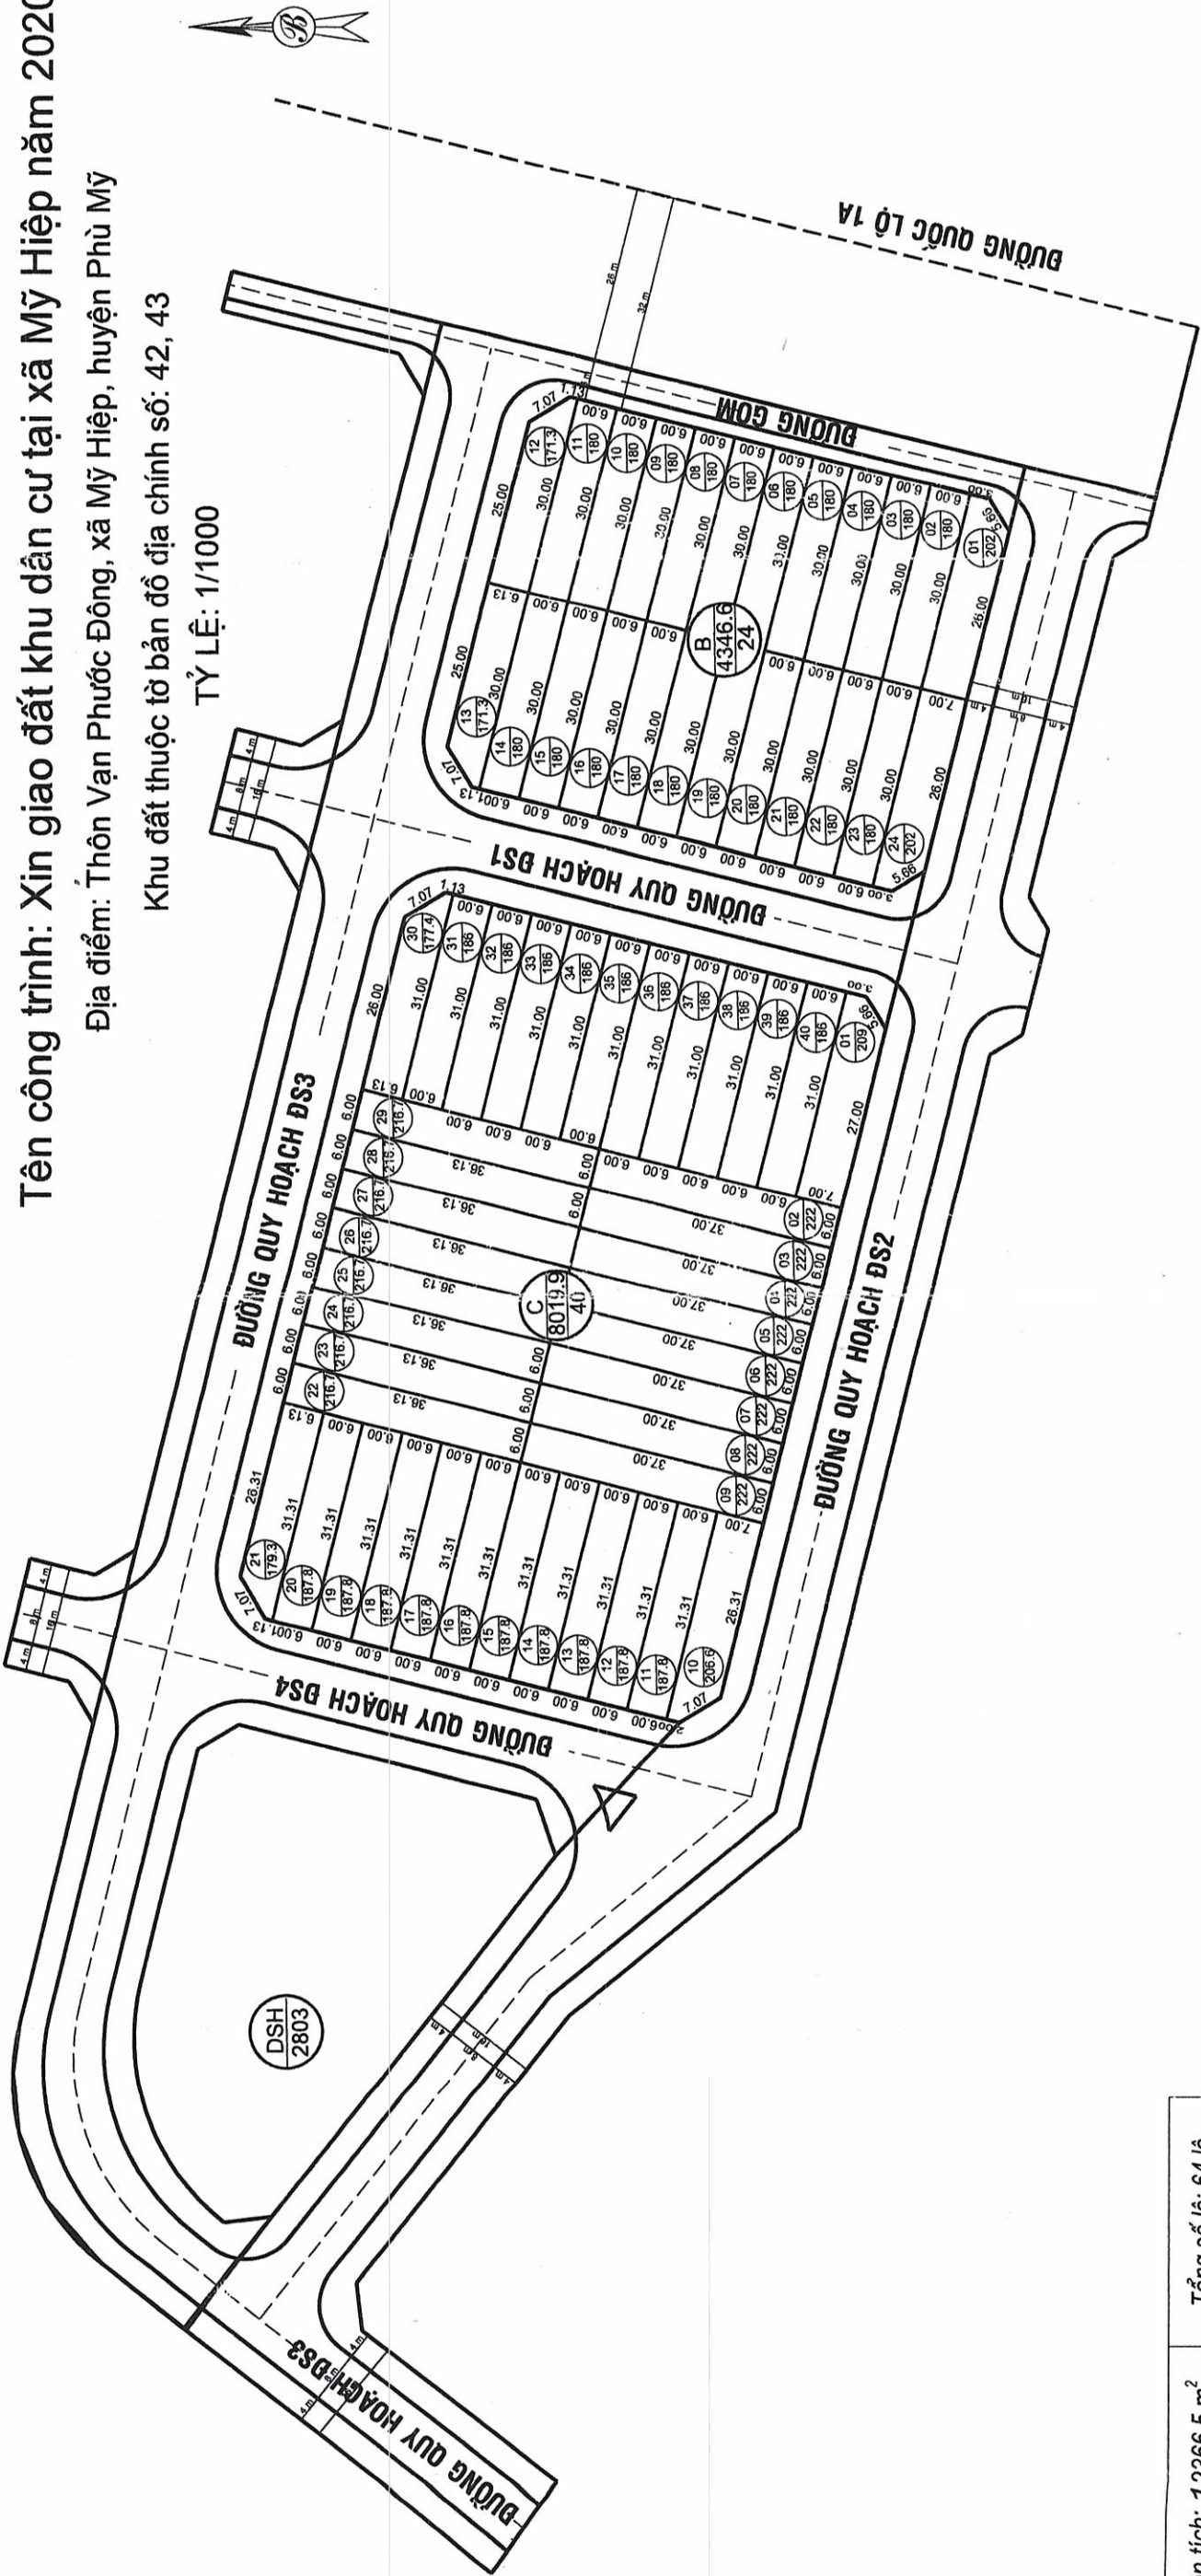

Diện tích: 12366.5 m²

Tổng số lô: 64 lô

Ngày tháng năm 2021

ĐƠN VỊ ĐO ĐẠC : CÔNG TY TNHH

DỊCH VỤ ĐO ĐẠC BÌNH PHÚ

Ngày tháng năm 2021

UBND XÃ MỸ HIỆP

Ngày tháng năm 2021

BAN QUẢN LÝ DỰ ÁN ĐẦU TƯ

XÂY DỰNG VÀ PHÁT TRIỂN QUỸ ĐẤT

Ngày tháng năm 2021

PHÒNG TN & MT HUYỆN PHÙ MỸ

Ngày tháng năm 2021

UBND HUYỆN PHÙ MỸ

KI CHỨC TỊCH

PHÓ CHỦ TỊCH