



- SƠ ĐỒ PHÂN LÔ ĐẤT Ở NÔNG THÔN
XIN GIAO ĐẤT KHU DÂN CƯ NĂM 2022 XÃ MỸ QUANG
ĐỊA ĐIỂM: THÔN TƯỜNG AN - XÃ MỸ QUANG - HUYỆN PHÚ MỸ - TỈNH BÌNH ĐỊNH

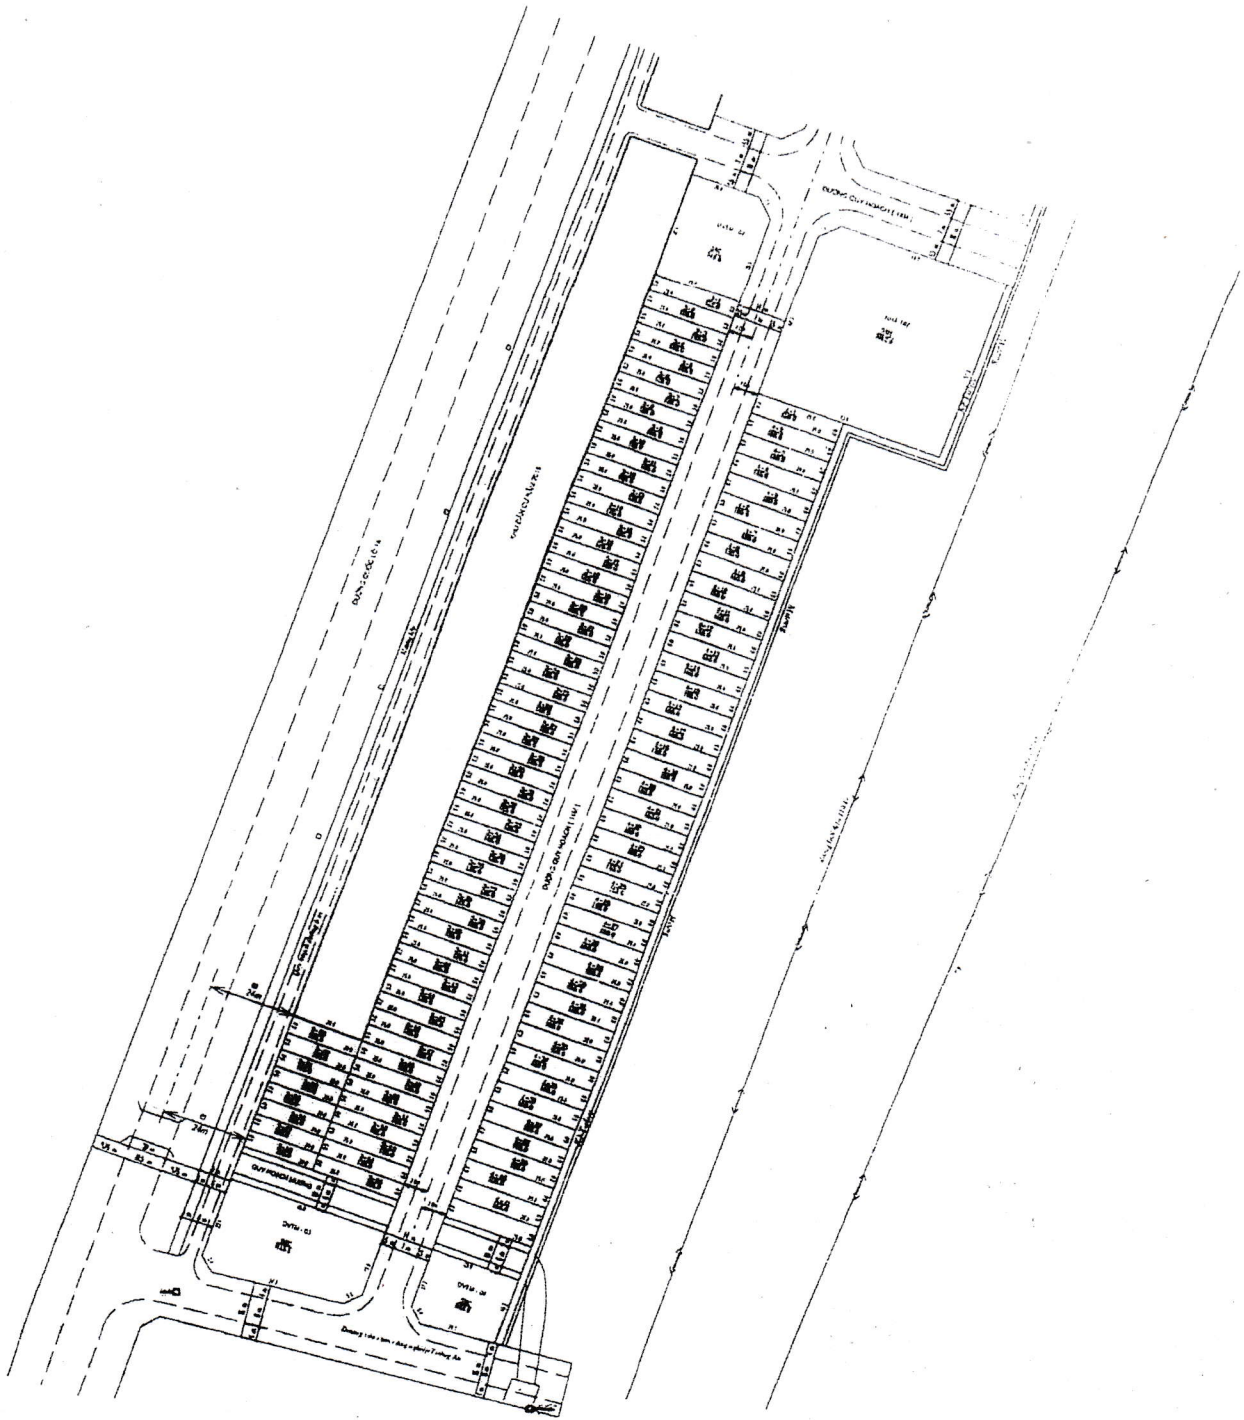

TỈ LỆ 1:1000

Ngày 16 tháng 02 năm 2025
UBND XÃ MỸ QUANG

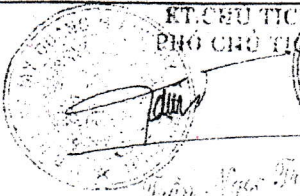


Trần Ngọc Trường

Ngày 16 tháng 02 năm 2025
BAN QLDA ĐTXD & PTQĐ




Trần Ngọc Trường

Ngày 27 tháng 02 năm 2023
PHÒNG TÀI NGUYÊN VÀ MÔI TRƯỜNG

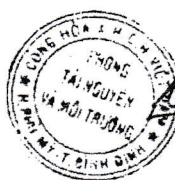


Phạm Xuân Vũ

Ngày 28 tháng 02 năm 2025
UBND HUYỆN PHÚ MỸ

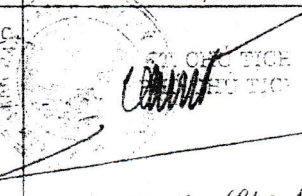

Trần Ngọc Trường

SƠ ĐỒ ĐIỀU CHỈNH PHÂN LÔ KHU ĐẤT
XIN GIAO ĐẤT KHU DÂN CƯ - NĂM 2022 THỊ TRẤN PHÙ MỸ
ĐỊA ĐIỂM: KHU PHỐ PHÚ THIỆN - TT- PHÙ MỸ - HUYỆN PHÙ MỸ - TỈNH BÌNH ĐỊNH

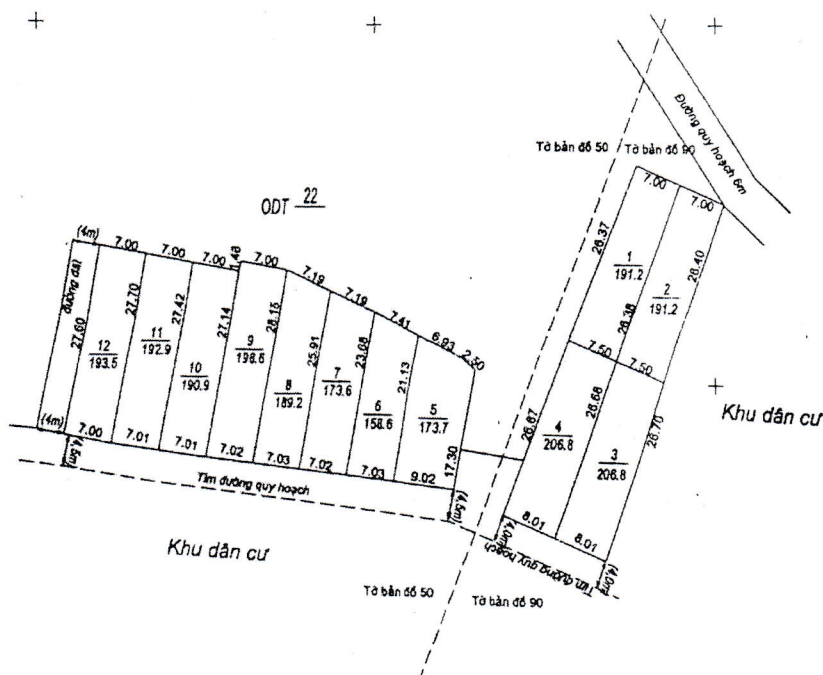

GHI CHÚ

Khu đất xin giao đất dân cư đô thị năm 2022 TT. Phù Mỹ
 huyện Phù Mỹ đã được UBND tỉnh Bình Định phê duyệt
 Khu đất quy hoạch dân cư thuộc Tờ bản đồ số 50 & 90 TT. Phù Mỹ
 Tổng diện tích quy hoạch: 2758.0 m²
 Trong đó: Quy hoạch đất ở đô thị: 12 Lô (Diện tích 2267.0 m²)
 Quy hoạch đất giao thông : 491.0 m²

Bản trích đo Hệ toạ độ VN - 2000 ;
 Kinh tuyến trục 108° 15' ; Múi chiếu 3°

Ngày tháng năm 2023
 ĐƠN VỊ TƯ VẤN

(Signature)


TỈ LỆ 1:500

Ngày tháng năm 2023 UBND THỊ TRẤN PHÙ MỸ	Ngày 29 tháng 5 năm 2023 BAN QUẢN LÝ ĐẤT ĐÓI VÀ PHÁT TRIỂN QUÝ ĐẤT	Ngày tháng năm 2023 PHÒNG TÀI NGUYÊN - MÔI TRƯỜNG	Ngày tháng năm 2023 UBND HUYỆN PHÙ MỸ
<i>(Signature)</i>	<i>(Signature)</i>		

SƠ ĐỒ PHÂN LÔ KHU ĐẤT

XIN GIAO ĐẤT KHU DÂN CƯ - NĂM 2022 THỊ TRẤN PHÙ MỸ

ĐỊA ĐIỂM: KHU PHỐ TRÀ QUANG NAM - TT- PHÙ MỸ - HUYỆN PHÙ MỸ - TỈNH BÌNH ĐỊNH

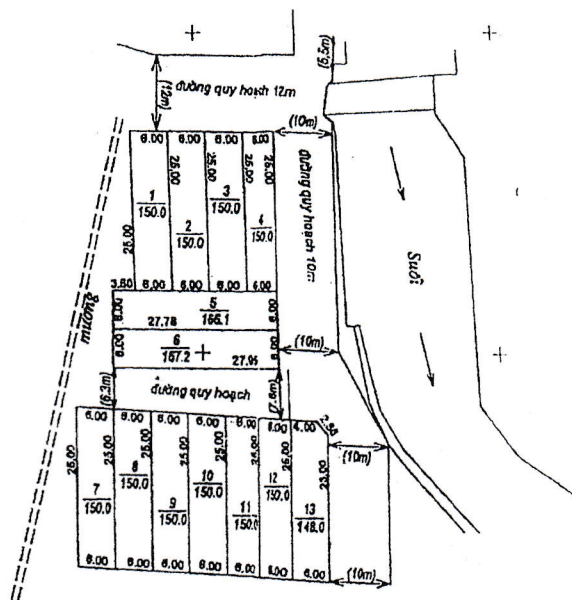

Ngày tháng năm 2023
ĐƠN VỊ TƯ VẤN

(Signature)

GHI CHÚ

Khu đất xin giao đất dân cư đô thị năm 2022 TT. Phù Mỹ
huyện Phù Mỹ đã được UBND tỉnh Bình Định phê duyệt
Khu đất quy hoạch dân cư thuộc Tờ bản đồ số 51 TT. Phù Mỹ
Tổng diện tích quy hoạch: 3196.6 m²
Trong đó: Quy hoạch đất ở đô thị: 13 Lô (Diện tích: 1981.3 m²)
Quy hoạch đất giao thông: 1215.3 m²

Bản trích đo Hệ tọa độ VN - 2000 ;

Kinh tuyến trục 108° 15' ; Múi chiều 3°

TỈ LỆ 1:500

Ngày 27 tháng 5 năm 2023 UBND THỊ TRẤN PHÙ MỸ <i>(Signature)</i> CHỦ TỊCH <i>(Signature)</i>	Ngày 27 tháng 5 năm 2023 BAN AN Lũy Đợt và Phát triển Quy hoạch <i>(Signature)</i> CHỦ TỊCH <i>(Signature)</i>	Ngày 27 tháng 5 năm 2023 PHÒNG TÀI NGUYÊN - MÔI TRƯỜNG <i>(Signature)</i> CHỦ TỊCH <i>(Signature)</i>	Ngày 27 tháng 5 năm 2023 UBND HUYỆN PHÙ MỸ <i>(Signature)</i> CHỦ TỊCH <i>(Signature)</i>
---	---	--	--