



PHỤ LỤC

VỊ TRI, SỐ LÔ, KÍCH THƯỚC, DIỆN TÍCH, GIÁ KHỞI ĐIỂM, TIỀN ĐẶT TRƯỚC, HỒ SƠ, BƯỚC GIÁ CÁC LÔ ĐẤT TẠI KDC NĂM 2023
XÃ MỸ PHONG; KDC NĂM 2022 XÃ MỸ LỢI, HUYỆN PHÙ MỸ

(Kèm theo Thông báo số 25/TB-ĐG ngày 08/4/2024 của Doanh nghiệp đầu giá tư nhân Quốc Thịnh)

STT	Kích thước (m2)			Diện tích	Giá khởi điểm (đồng)		Tiền đặt trước (đồng)	Tiền hồ sơ đầu giá (đồng)	Bước giá (đồng)	Ghi chú	
	Ký hiệu đất	Dài	Rộng		đ/m2	Thành tiền					
A	Quỹ đất do UBND xã Mỹ Phong quản lý									Thời gian bán hồ sơ: Từ ngày ra thông báo đến 16h00 ngày 06/5/2024	
I	KDC thôn Gia Hội			3,494.6							
I.1	Mặt hướng Đông đường quy hoạch 12m			1,789.2			356,000,000			Thời gian nhận hồ sơ: Từ ngày ra thông báo đến 16h30 ngày 06/5/2024	
1	3			210.0	1,000,000	210,000,000	42,000,000	200,000	10,000,000		
2	4			210.0	1,000,000	210,000,000	42,000,000	200,000	10,000,000		
3	9			210.0	1,000,000	210,000,000	42,000,000	200,000	10,000,000		
4	13			210.0	1,000,000	210,000,000	42,000,000	200,000	10,000,000		
5	14			210.0	1,000,000	210,000,000	42,000,000	200,000	10,000,000		
6	15			159.6	1,000,000	159,600,000	31,000,000	100,000	8,000,000		
7	16			159.6	1,000,000	159,600,000	31,000,000	100,000	8,000,000		
8	17			210.0	1,000,000	210,000,000	42,000,000	200,000	10,000,000		
9	18			210.0	1,000,000	210,000,000	42,000,000	200,000	10,000,000		
L.3	Mặt hướng Tây đường quy hoạch 12m			1,705.4			341,000,000				
10	26			235.4	1,000,000	235,400,000	47,000,000	200,000	10,000,000		
11	30			210.0	1,000,000	210,000,000	42,000,000	200,000	10,000,000		
12	31			210.0	1,000,000	210,000,000	42,000,000	200,000	10,000,000		
13	32			210.0	1,000,000	210,000,000	42,000,000	200,000	10,000,000		
14	33			210.0	1,000,000	210,000,000	42,000,000	200,000	10,000,000		
15	34			210.0	1,000,000	210,000,000	42,000,000	200,000	10,000,000		
16	35			210.0	1,000,000	210,000,000	42,000,000	200,000	10,000,000		
17	36			210.0	1,000,000	210,000,000	42,000,000	200,000	10,000,000		
B	Quỹ đất do UBND xã Mỹ Lợi quản lý										
I	KDC thôn Chánh Khoan Nam, mặt hướng nam, đường bê tông 3m			2347.8			1,064,000,000				
1	7	25	6	150.0	2,600,000	390,000,000	78,000,000	200,000	12,000,000		
2	8	25	6	150.0	2,600,000	390,000,000	78,000,000	200,000	12,000,000		
3	9	25	6	150.0	2,600,000	390,000,000	78,000,000	200,000	12,000,000		
4	10	25	6	150.0	2,600,000	390,000,000	78,000,000	200,000	12,000,000		
5	11	25	6	150.0	2,600,000	390,000,000	78,000,000	200,000	12,000,000		
6	13	20.65	6	123.9	2,600,000	322,140,000	64,000,000	200,000	12,000,000		

STT	Ký hiệu lô đất	Kích thước (m2)		Diện tích	Giá khởi điểm (đồng)		Tiền đặt trước (đồng)	Tiền hồ sơ đấu giá (đồng)	Bước giá (đồng)	Ghi chú
		Dài	Rộng		m ²	Thành tiền				
7	14	20.65	6	123.9	2,600,000	322,140,000	64,000,000	200,000	12,000,000	
8	15	25	6	150.0	2,600,000	390,000,000	78,000,000	200,000	12,000,000	
9	16	25	6	150.0	2,600,000	390,000,000	78,000,000	200,000	12,000,000	
10	17	25	6	150.0	2,600,000	390,000,000	78,000,000	200,000	12,000,000	
11	19	25	6	150.0	2,600,000	390,000,000	78,000,000	200,000	12,000,000	
12	20	25	6	150.0	2,600,000	390,000,000	78,000,000	200,000	12,000,000	
13	21	25	6	150.0	2,600,000	390,000,000	78,000,000	200,000	12,000,000	
14	22	25	6	150.0	2,600,000	390,000,000	78,000,000	200,000	12,000,000	

CỘNG HÒA XÃ HỘI CHỦ NGHĨA VIỆT NAM

Độc lập - Tự do - Hạnh Phúc


SƠ ĐỒ PHÂN LÔ ĐIỀU CHỈNH

Tên công trình: Xin giao đất khu dân cư tại xã Mỹ Phong năm 2023

Địa điểm: Thôn Gia Hội, xã Mỹ Phong, huyện Phù Mỹ

Khu đất thuộc tờ bản đồ địa chính số: 30

TỶ LỆ: 1/1000

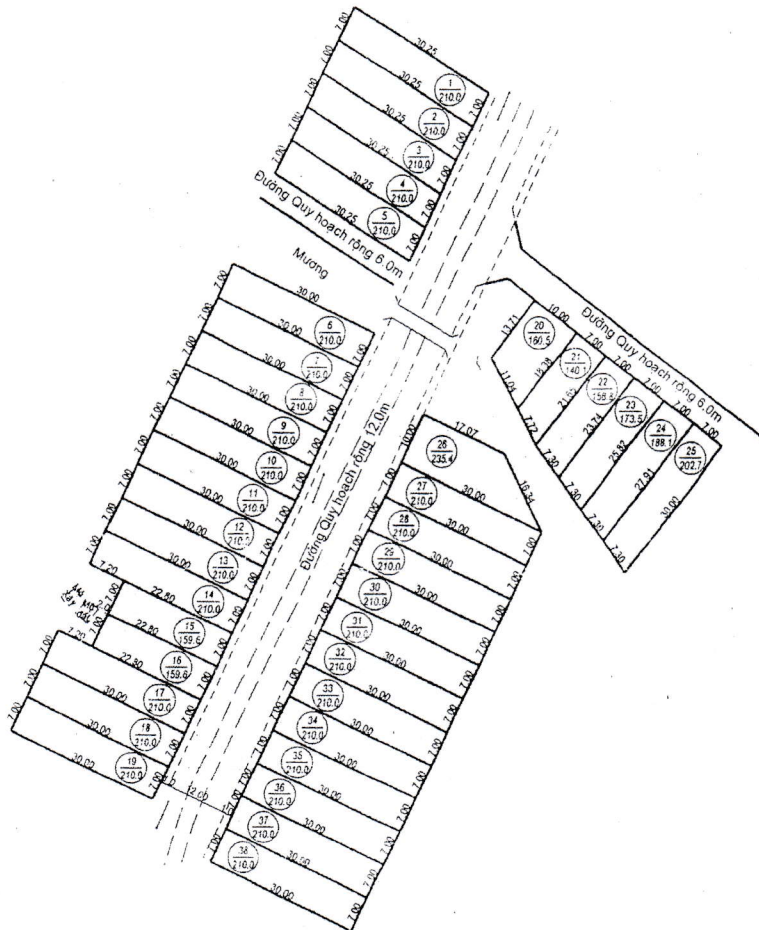

CHÚ THÍCH

	Số lô
	Diện tích (m ²)
	Lòng đường hiện trạng
	Mương bê tông
	Trụ điện

Diện tích: 7668.3 m²

Tổng số lô: 38 lô

Ngày tháng năm 2023

**ĐƠN VỊ ĐO ĐẠC : CÔNG TY TNHH DỊCH VỤ
ĐO ĐẠC BÌNH PHÚ**

Ngày 13 tháng 3 năm 2023

UBND XÃ MỸ PHONG



CHỖ TÍCH

Ngày 28 tháng 3 năm 2023

**BAN QUẢN LÝ DỰ ÁN ĐẦU TƯ XÂY DỰNG
VÀ PHÁT TRIỂN QUỸ ĐẤT HUYỆN PHÙ MỸ**

KHOA AM ĐỐC

Ngày tháng năm 2023

PHÒNG TN & MT HUYỆN PHÙ MỸ

Ngày tháng năm 2023

UBND HUYỆN PHÙ MỸ

CỘNG HÒA XÃ HỘI CHỦ NGHĨA VIỆT NAM

Độc lập - Tự do - Hạnh Phúc

SƠ ĐỒ PHÂN LÔ ĐIỀU CHỈNH


Tên công trình: Xin giao đất khu dân cư tại xã Mỹ Lợi năm 2022

Địa điểm: Thôn Chánh Khoan Nam, xã Mỹ Lợi, huyện Phù Mỹ

Khu đất thuộc tờ bản đồ địa chính số: 14



TỶ LỆ: 1/500

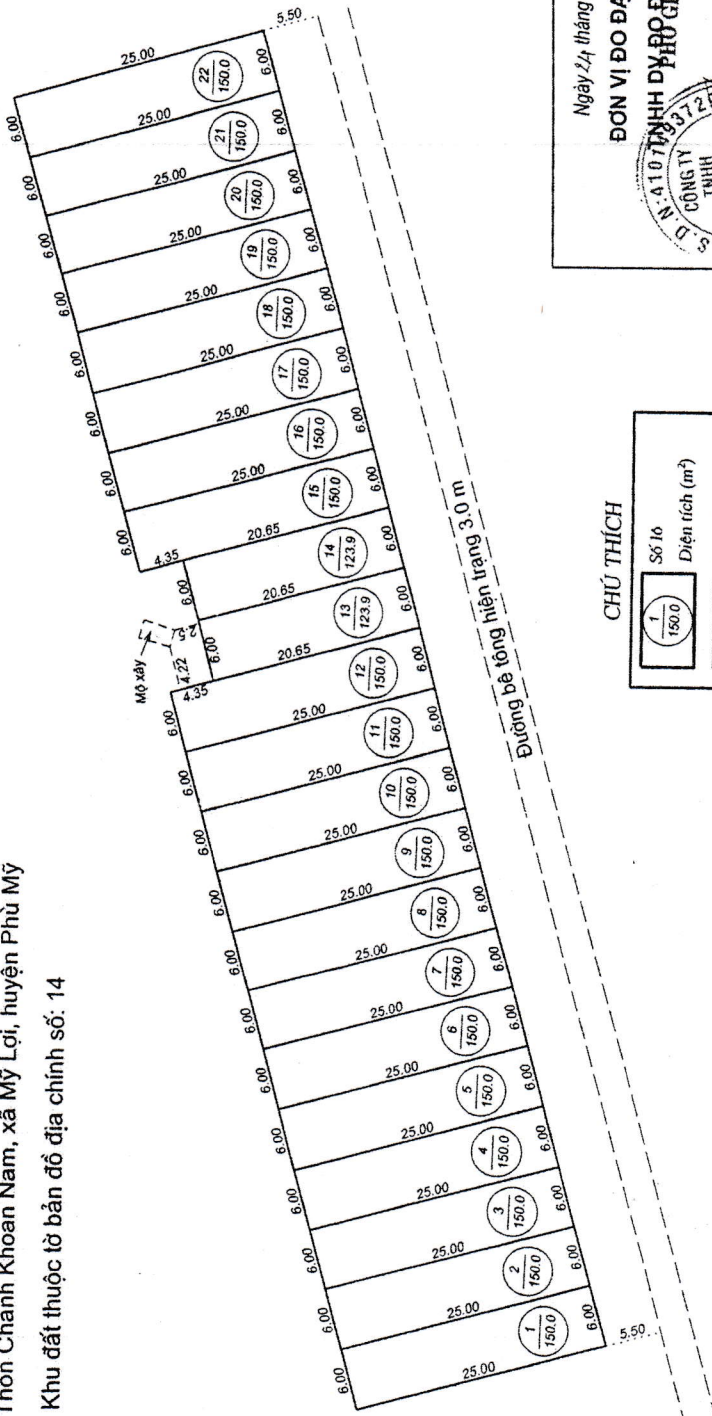

CHÚ THÍCH

Số lô	Diện tích (m ²)	Lòng đường	Tìm đường
1	150.0		

Diện tích: 3247.8 m² Tổng số lô: 22 lô

Ngày 25 tháng 7 năm 2023

UBND XÃ MỸ LỢI

CHỦ TỊCH



Nguyễn Ngọc Lân

Ngày 25 tháng 7 năm 2023

BAN QUẢN LÝ DỰ ÁN ĐẦU TƯ XÂY DỰNG
VÀ PHÁT TRIỂN QUÝ ĐẤT HUYỆN PHÙ MỸ



Nguyễn Văn Ngọc

Ngày tháng năm 2023

PHÒNG TN & MT HUYỆN PHÙ MỸ

Ngày tháng năm 2023

UBND HUYỆN PHÙ MỸ

Ngày 24 tháng 7 năm 2023

ĐƠN VỊ ĐO ĐẠC : CÔNG TY
THANH DẠNG ĐO ĐẠC BÌNH PHÚ



Nguyễn Văn Ngọc