


**BẢN ĐỒ QUY HOẠCH TỔNG MẶT BẰNG SỬ DỤNG ĐẤT**  
TỶ LỆ 1/500

**Bảng thống kê sử dụng đất vị trí A**

STT	Hạng mục	Diện tích (m <sup>2</sup> )	Tỷ lệ (%)
1	Đất ở	283,8	68,4
	Lô 01	148,8	
	Lô 02	135	
2	Đất giao thông	131,1	31,6
3	Tổng cộng	414,9	100,0

**GIỚI CẬN KHU ĐẤT VỊ TRÍ A:**  
 - PHÍA BẮC GIÁP: ĐẤT GÒ.  
 - PHÍA NAM GIÁP: ĐẤT GÒ + MIẾU.  
 - PHÍA ĐÔNG GIÁP: ĐẤT GÒ.  
 - PHÍA TÂY GIÁP: ĐƯỜNG ĐẤT.  
 - DIỆN TÍCH KHU ĐẤT QUY HOẠCH 414,9 M<sup>2</sup>.

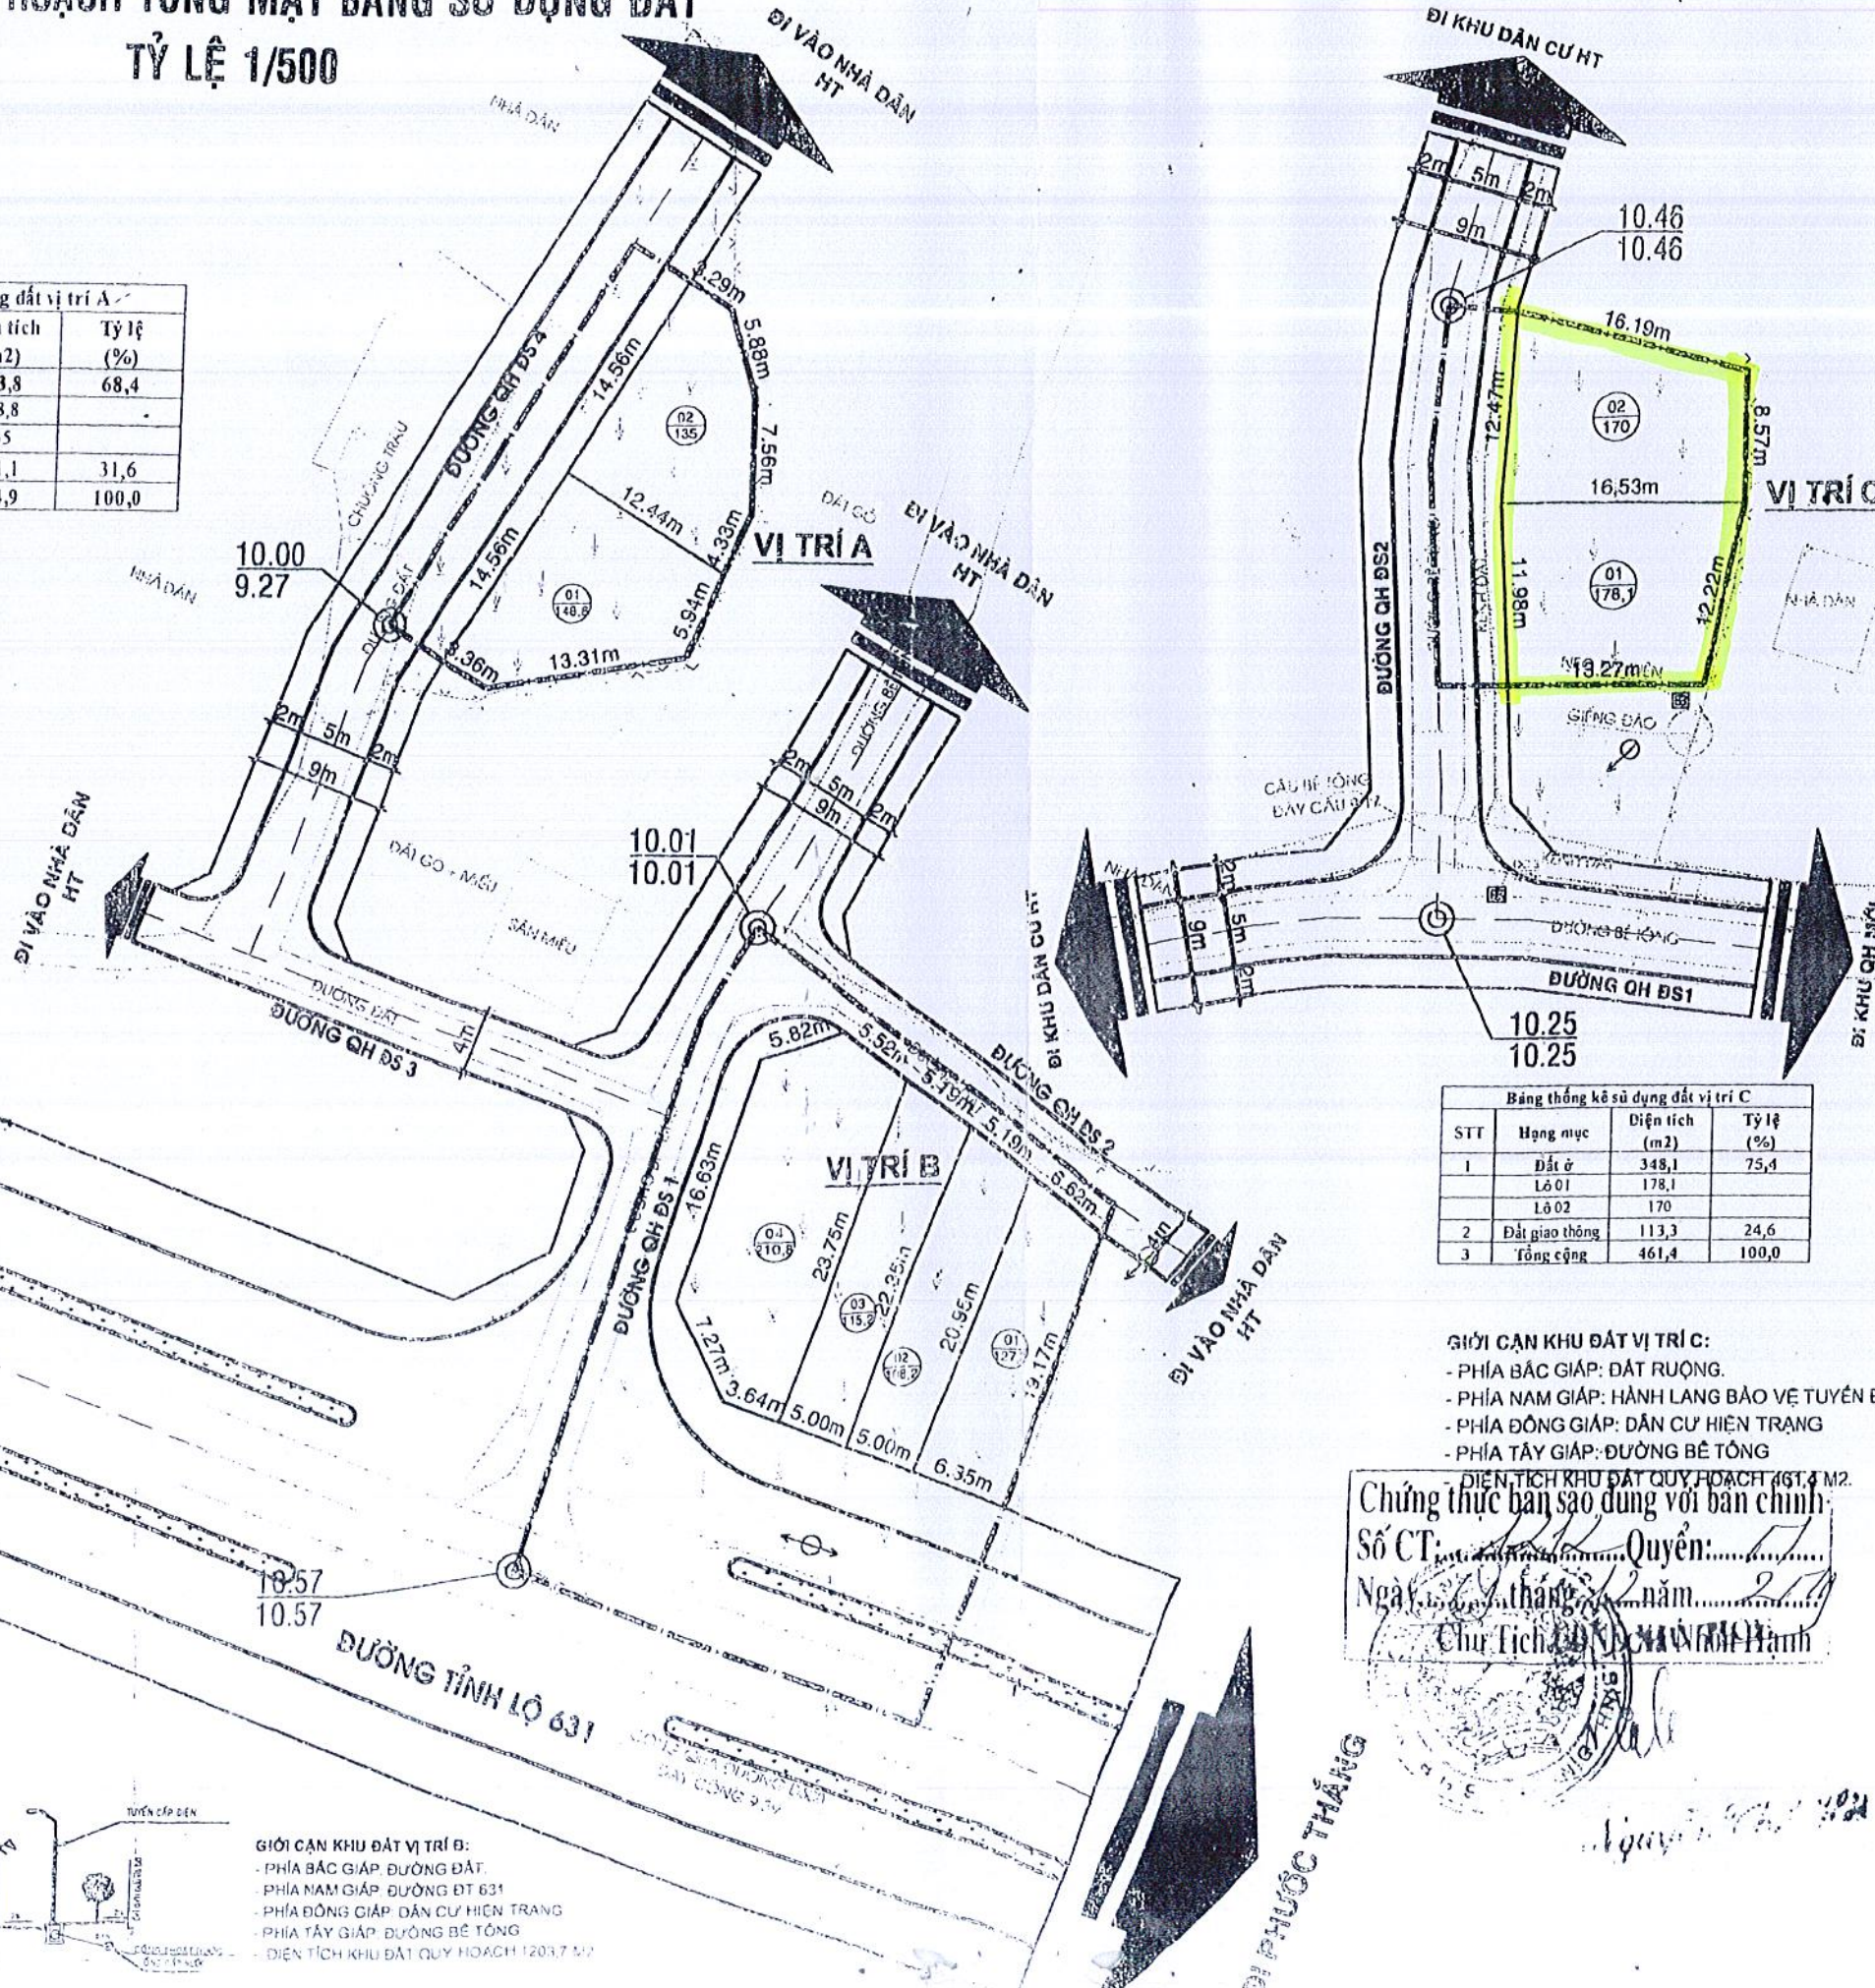


**Bảng thống kê sử dụng đất vị trí C**

STT	Hạng mục	Diện tích (m <sup>2</sup> )	Tỷ lệ (%)
1	Đất ở	348,1	75,4
	Lô 01	178,1	
	Lô 02	170	
2	Đất giao thông	113,3	24,6
3	Tổng cộng	461,4	100,0

**GIỚI CẬN KHU ĐẤT VỊ TRÍ C:**  
 - PHÍA BẮC GIÁP: ĐẤT RỪNG.  
 - PHÍA NAM GIÁP: HÀNH LANG BẢO VỆ TUYẾN ĐIỆN.  
 - PHÍA ĐÔNG GIÁP: DÂN CƯ HIỆN TRẠNG.  
 - PHÍA TÂY GIÁP: ĐƯỜNG BÊ TÔNG.  
 - DIỆN TÍCH KHU ĐẤT QUY HOẠCH 461,4 M<sup>2</sup>.

Chứng thực bản sao đúng với bản chính.  
 Số CT: ..... Quận: .....  
 Ngày: ..... tháng ..... năm .....  
 Chủ tịch UBND xã Nhơn Hạnh

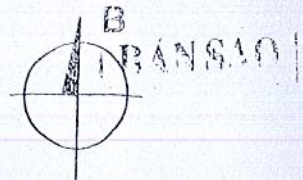

**\* GHI CHÚ - KÝ HIỆU:**  
 (02/108.2) SỐ THỦ TỰ LỘ ĐẤT  
 (02/108.2) DIỆN TÍCH LỘ ĐẤT  
 ĐS1: KÝ HIỆU TÊN ĐƯỜNG  
 [Symbol] RANH GIỚI QUY HOẠCH  
 [Symbol] ĐẤT Ở, QUY HOẠCH CHIA LÔ  
 [Symbol] ĐẤT GIAO THÔNG, HTKT  
 CAO ĐỘ THIẾT CỐT NỀN TẠI TÌM ĐƯỜNG  
 CAO ĐỘ NỀN HIỆN TRẠNG

CƠ QUAN PHÊ DUYỆT: **PHÓ CHỦ TỊCH**  
 UBND THỊ XÃ AN NHƠN

CƠ QUAN TRÁM ĐỊNH: **KHU**  
 PHÒNG QUẢN LÝ ĐÔ THỊ THỊ XÃ AN NHƠN  
 ỦY BAN NHÂN DÂN XÃ NHƠN HẠNH

CÔNG TRÌNH:  
 QUY HOẠCH CHI TIẾT TỶ LỆ 1/500 CÁC KHU DÂN CƯ TRÊN ĐỊA BÀN XÃ NHƠN HẠNH NĂM 2018  
 VỊ TRÍ 1: ĐIỂM DÂN CƯ XEN KẸT THÔN BÌNH AN  
 ĐỊA ĐIỂM: XÃ NHƠN HẠNH, TX. AN NHƠN T. BÌNH ĐỊNH

TÊN BẢN VẼ:  
**BẢN ĐỒ QUY HOẠCH TỔNG MẶT BẰNG SỬ DỤNG ĐẤT**

BẢN VẼ: 01/01/11	GHÉP: 1A3	TỶ LỆ: 1/500	NGÀY: / / 2018
CHỦ TRÌ:	KTS. TRẦN QUỐC SỬ		
THỂ HIỆN:	KTS. PHẠM ANH TUẤN		
GIÁM ĐỐC:	NGUYỄN VĂN HÒA		

CÔNG TY TNHH TƯ VẤN XÂY DỰNG  
**THÁI HÒA**

**Bảng thống kê sử dụng đất vị trí B**

Hạng mục	Diện tích (m <sup>2</sup> )	Tỷ lệ (%)
Đất ở	561,5	46,6
Lô 01	127,3	
Lô 02	108,2	
Lô 03	115,2	
Lô 04	210,8	
Đất giao thông	642,2	53,4
Tổng cộng	1203,7	100,0



**GIỚI CẬN KHU ĐẤT VỊ TRÍ B:**  
 - PHÍA BẮC GIÁP: ĐƯỜNG ĐẤT.  
 - PHÍA NAM GIÁP: ĐƯỜNG ĐT 631.  
 - PHÍA ĐÔNG GIÁP: DÂN CƯ HIỆN TRẠNG.  
 - PHÍA TÂY GIÁP: ĐƯỜNG BÊ TÔNG.  
 - DIỆN TÍCH KHU ĐẤT QUY HOẠCH 1203,7 M<sup>2</sup>.