

QUY HOẠCH CHI TIẾT TỶ LỆ 1/500 CÁC KHU DÂN CƯ TRÊN ĐỊA BÀN XÃ NHƠN HẠNH NĂM 2018
 VỊ TRÍ 4: CÁC LÔ XEN KẾT CÒN LẠI TẠI CÁC KHU QUY HOẠCH DÂN CƯ TRƯỚC ĐÂY TẠI THÔN NHƠN THIỆM
BẢN ĐỒ QUY HOẠCH TỔNG MẶT BẰNG SỬ DỤNG ĐẤT
 TỶ LỆ 1/500

GIỚI CẬN KHU ĐẤT VỊ TRÍ A:
 - PHÍA BẮC GIÁP: NHÀ DÂN
 - PHÍA NAM GIÁP: ĐƯỜNG ĐẤT
 - PHÍA ĐÔNG GIÁP: ĐƯỜNG ĐẤT
 - PHÍA TÂY GIÁP: TRỤ SỞ THÔN
 - DIỆN TÍCH KHU ĐẤT QUY HOẠCH 729,5 M².



Bảng thống kê sử dụng đất (vị trí A)

Hạng mục	Diện tích (m ²)	Tỷ lệ (%)
Đất ở	508	69,64
Lô 01	151,3	
Lô 02	118,1	
Lô 03	109,4	
Lô 04	129,2	
Đất giao thông	221,5	30,36
Tổng cộng	729,5	100,0

GIỚI CẬN KHU ĐẤT VỊ TRÍ B:
 - PHÍA BẮC GIÁP: NHÀ DÂN
 - PHÍA NAM GIÁP: NHÀ DÂN
 - PHÍA ĐÔNG GIÁP: ĐƯỜNG BÊ TÔNG
 - PHÍA TÂY GIÁP: NHÀ DÂN
 - DIỆN TÍCH KHU ĐẤT QUY HOẠCH 121,2 M².

Bảng thống kê sử dụng đất (vị trí B)

Hạng mục	Diện tích (m ²)	Tỷ lệ (%)
Đất ở	91,7	75,66
Đất giao thông	29,5	24,34
Tổng cộng	121,2	100,0

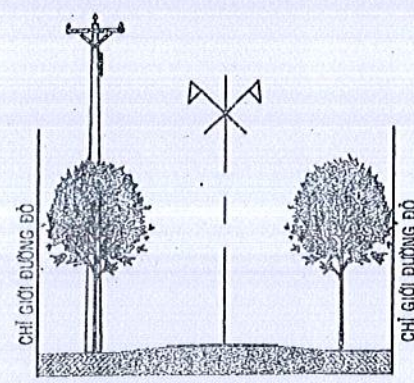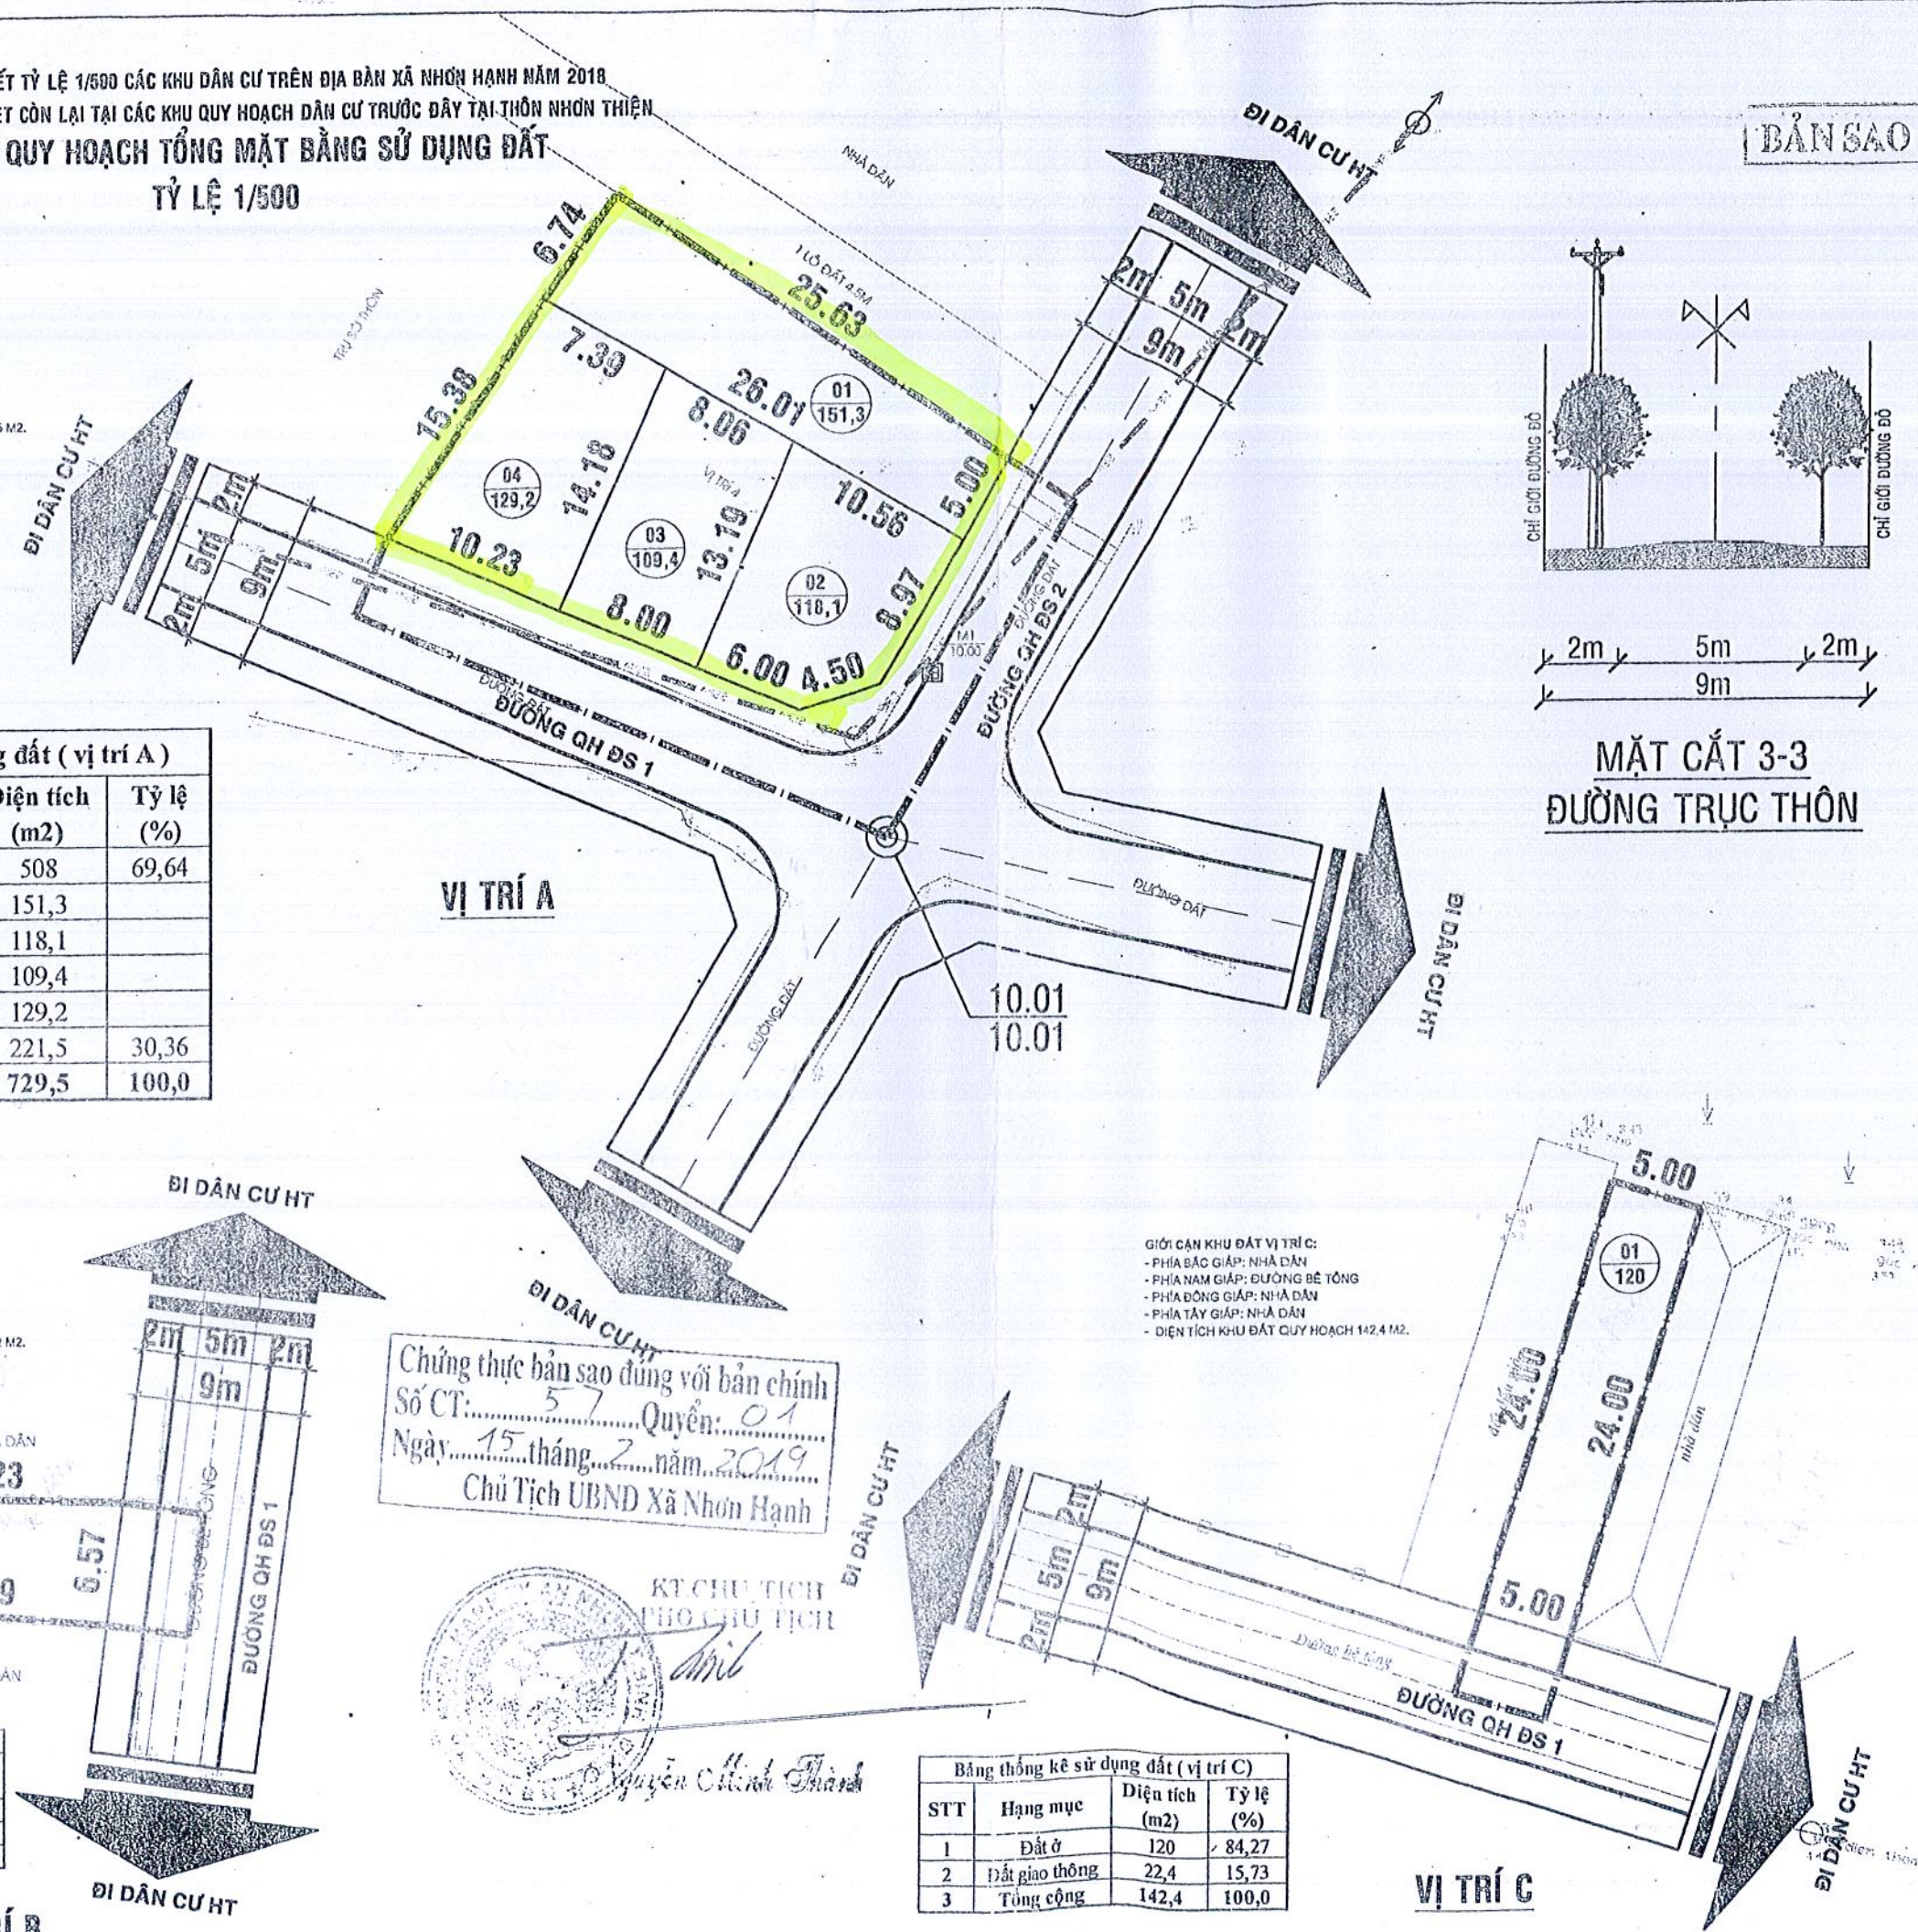

MẶT CẮT 3-3
 ĐƯỜNG TRỤC THÔN

GIỚI CẬN KHU ĐẤT VỊ TRÍ C:
 - PHÍA BẮC GIÁP: NHÀ DÂN
 - PHÍA NAM GIÁP: ĐƯỜNG BÊ TÔNG
 - PHÍA ĐÔNG GIÁP: NHÀ DÂN
 - PHÍA TÂY GIÁP: NHÀ DÂN
 - DIỆN TÍCH KHU ĐẤT QUY HOẠCH 142,4 M².

Bảng thống kê sử dụng đất (vị trí C)

STT	Hạng mục	Diện tích (m ²)	Tỷ lệ (%)
1	Đất ở	120	84,27
2	Đất giao thông	22,4	15,73
3	Tổng cộng	142,4	100,0

Chứng thực bản sao đúng với bản chính
 Số CT: 57 Quyển: 01
 Ngày: 15 tháng 2 năm 2019
 Chủ tịch UBND Xã Nhơn Hạnh

KT CHỦ TỊCH
 CHỦ TỊCH
 Nguyễn Văn Thành



* GHI CHÚ - KÝ HIỆU:

02 SỐ THỨ TỰ LÔ ĐẤT
 109,4 DIỆN TÍCH LÔ ĐẤT

ĐS1: KÝ HIỆU TÊN ĐƯỜNG

RANH GIỚI QUY HOẠCH

ĐẤT Ở, QUY HOẠCH CHIA LÔ

ĐẤT GIAO THÔNG, HTKT

CAO ĐỘ THIẾT CỐT NÉN TẠİ TİM ĐƯỜNG

CAO ĐỘ NÉN HIỆN TRẠNG

CO QUAN PHÊ DUYỆT:
 UBND THỊ XÃ AN NHƠN
 PHÒNG QUẢN LÝ ĐÔ THỊ THỊ XÃ AN NHƠN
 PHÒNG TRƯỞNG PHÒNG QUẢN LÝ ĐÔ THỊ
 Ủy ban Nhân dân Xã Nhơn Hạnh

QUY HOẠCH CHI TIẾT TỶ LỆ 1/500 CÁC KHU DÂN CƯ TRÊN ĐỊA BÀN XÃ NHƠN HẠNH NĂM 2018
 VỊ TRÍ 4: CÁC LÔ XEN KẾT CÒN LẠI TẠI CÁC KHU QUY HOẠCH DÂN CƯ TRƯỚC ĐÂY TẠI THÔN NHƠN THIỆM
 ĐỊA ĐIỂM: XÃ NHƠN HẠNH, TX AN NHƠN, T BÌNH ĐỊNH

TÊN BẢN VẼ:
BẢN ĐỒ QUY HOẠCH TỔNG MẶT BẰNG SỬ DỤNG ĐẤT
 BẢN VẼ: 01/04/11 GHÉP: 1A3 TỶ LỆ: 1/500 NGÀY: .../2
 CHỦ TRÌ: ...
 THỂ HIỆN: ...
 GIÁM ĐỐC: ...
 CÔNG TY TNHH TƯ VẤN XÂY DỰNG THÁI HÒA
 ĐỊA CHỈ: PHƯỜNG NHƠN HÙNG - THỊ XÃ AN NHƠN - TỈNH BÌNH ĐỊNH