


# BẢN VẼ QUY HOẠCH TỔNG MẶT BẰNG SỬ DỤNG ĐẤT KHU SỐ 1 ( Làng Hiệp Hà )

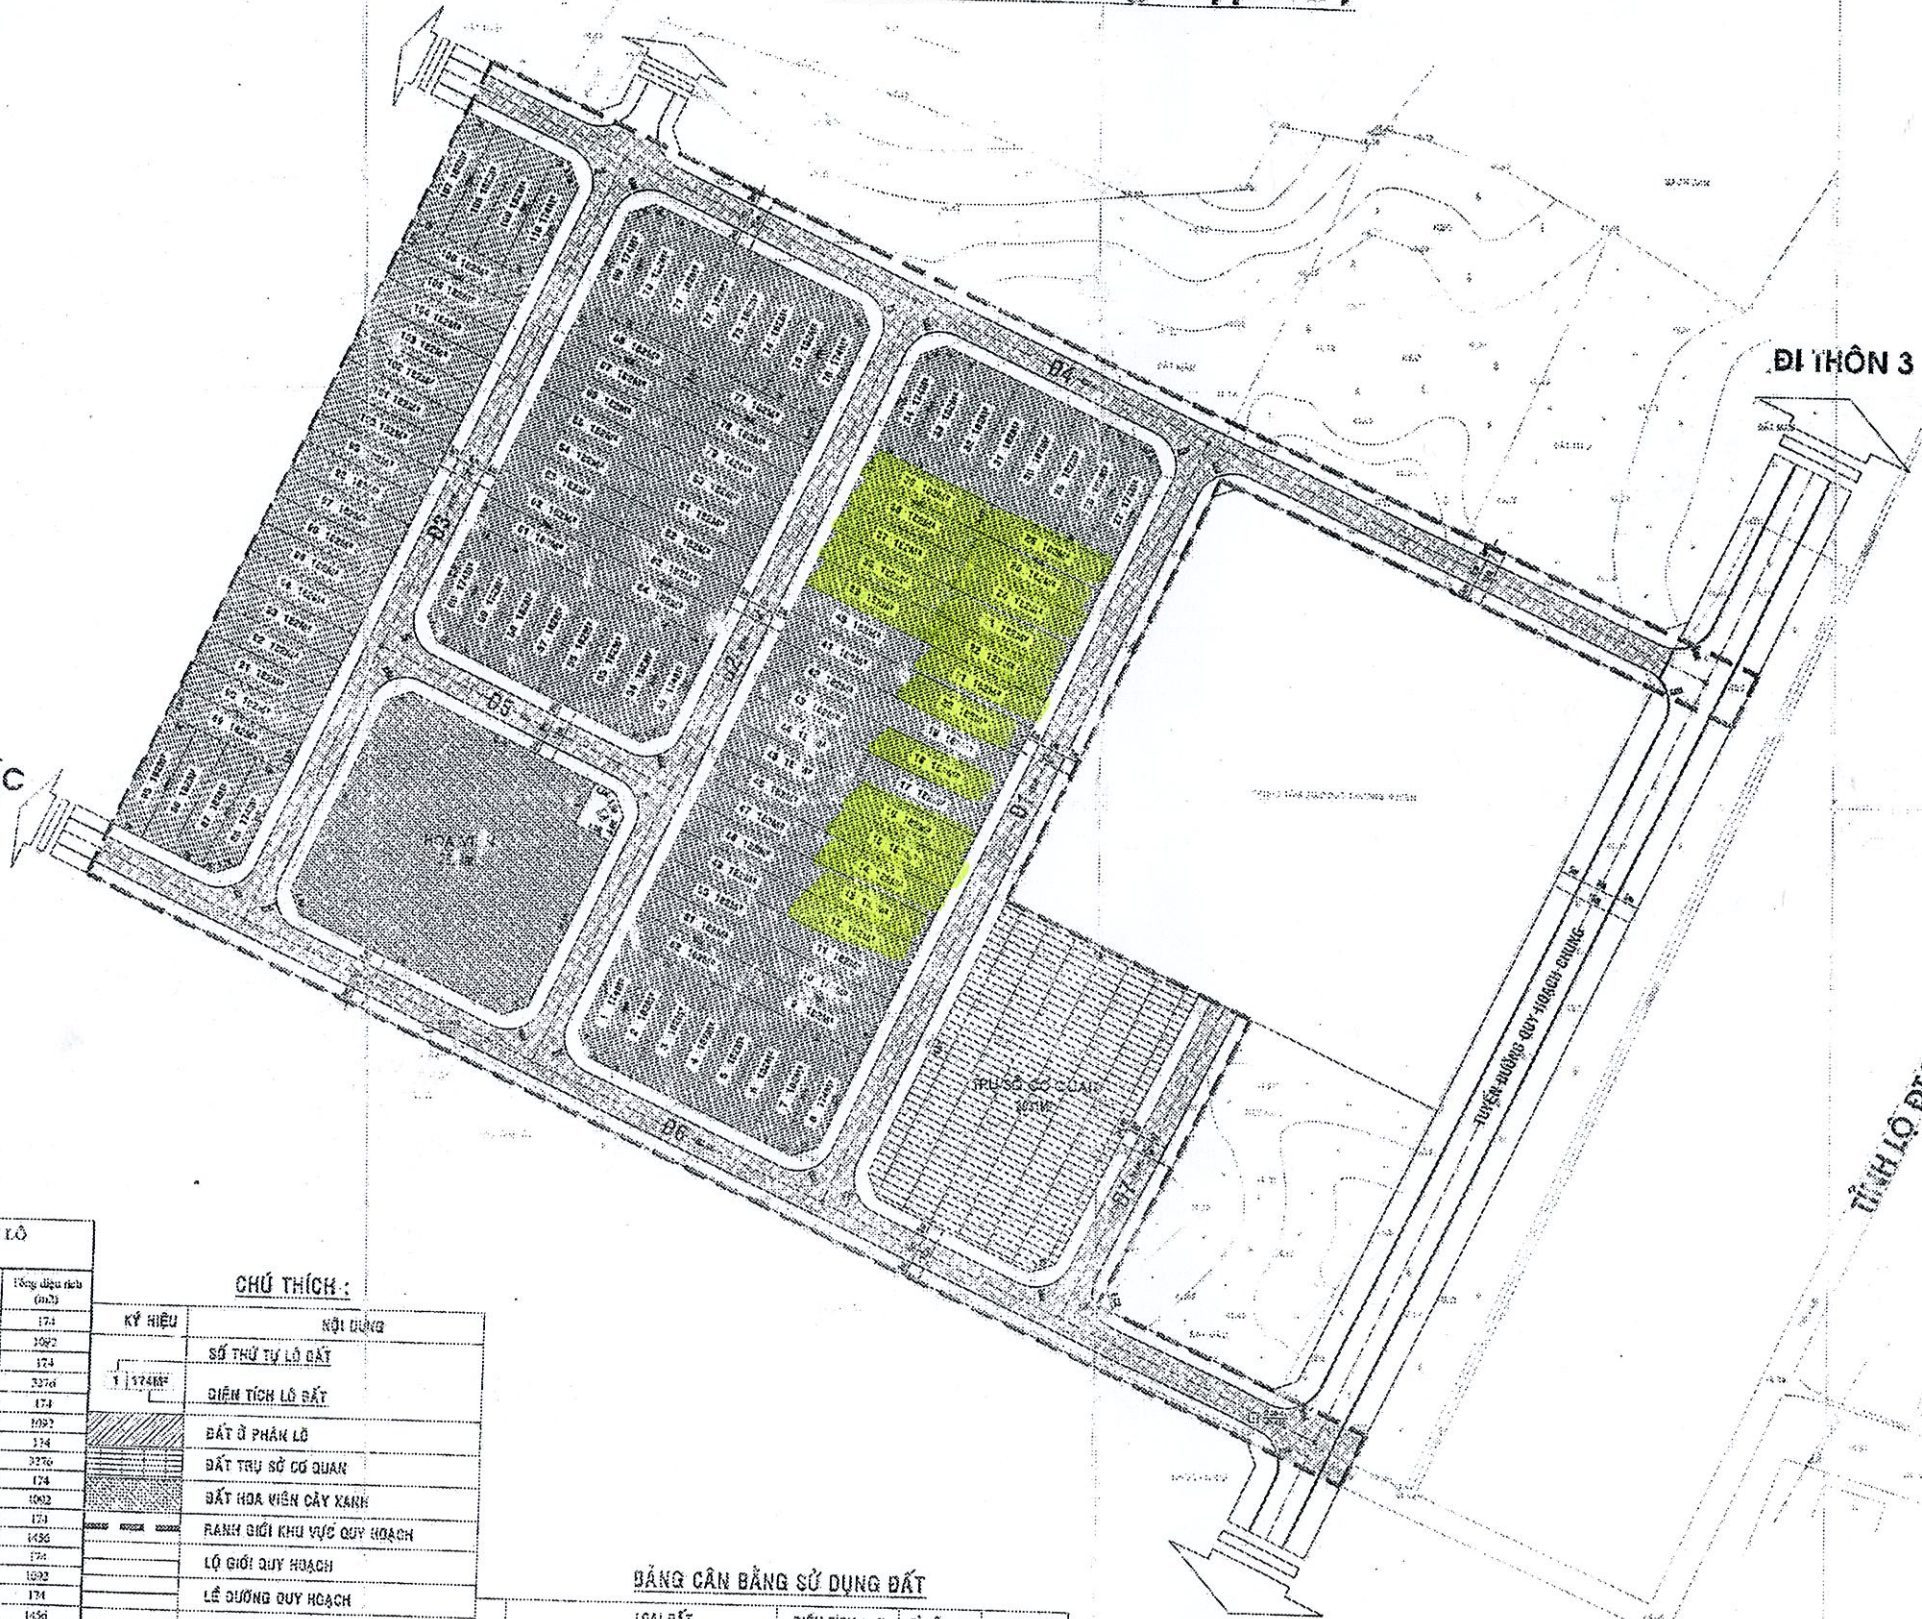

ĐI HỒ SUỐI ĐUỐC

ĐI THÔN 3

ĐI LÀNG HIỆP GIAO

**BẢNG THÔNG KÊ DIỆN TÍCH PHẦN LỖ**  
(Điểm số 1 - Làng Hiệp Hà)

Lỗ số	Kích thước D (cm)	Diện tích B (m <sup>2</sup> )	Tổng số (lỗ)	Tổng diện tích (m <sup>2</sup> )
1	1,0 gnc	174	1	174
3 + 7	7x26	182	8	1456
8	1,0 gnc	174	1	174
9 + 20	0,5x2,5	182	18	3276
27	1,0 gnc	174	1	174
28 + 31	7x26	182	6	1092
34	1,0 gnc	174	1	174
36 + 51	0,5x2,5	182	18	3276
53	1,0 gnc	174	1	174
54 - 59	7x26	182	6	1092
69	1,0 gnc	174	1	174
81 + 68	0,5x2,5	182	8	1456
69	1,0 gnc	174	1	174
70 + 75	7x26	182	6	1092
76	1,0 gnc	174	1	174
77 + 84	0,5x2,5	182	8	1456
86 + 87	7x26	182	3	546
89	1,0 gnc	174	1	174
99 + 100	0,5x2,5	182	18	3276
107 + 108	7x26	182	3	546
110	1,0 gnc	174	1	174
<b>Tổng cộng</b>			<b>110</b>	<b>19340</b>

**CHỮ THÍCH :**

KÝ HIỆU	NỘI DUNG
[Symbol]	SỐ THỦ TỰ LỖ ĐẤT
[Symbol]	DIỆN TÍCH LỖ ĐẤT
[Symbol]	ĐẤT Ở PHẦN LỖ
[Symbol]	ĐẤT TRỤ SỞ CƠ QUAN
[Symbol]	ĐẤT HOA VIÊN CÂY XANH
[Symbol]	RANH GIỚI KHU VỰC QUY HOẠCH
[Symbol]	LỘ GIỚI QUY HOẠCH
[Symbol]	LỀ ĐƯỜNG QUY HOẠCH
[Symbol]	TÊN ĐƯỜNG
[Symbol]	TRẠM ĐIỆN
[Symbol]	TÊN ĐƯỜNG QUY HOẠCH
[Symbol]	CHỈ DẪN ĐẤT TUYẾN ĐƯỜNG

**BẢNG CÂN BẰNG SỬ DỤNG ĐẤT**

LOẠI ĐẤT	DIỆN TÍCH (m <sup>2</sup> )	TỈ LỆ (%)	GRH CHỦ
1 ĐẤT Ở	19.940m <sup>2</sup>	49,03%	110 LỖ
2 ĐẤT TRỤ SỞ CƠ QUAN	3.031m <sup>2</sup>	7,45%	01 LỖ
3 ĐẤT HOA VIÊN CÂY XANH	2.009m <sup>2</sup>	7,93%	01 LỖ
4 ĐẤT GIAO THÔNG - HẠ TẦNG KỸ THUẬT	14.687m <sup>2</sup>	37,48%	
<b>TỔNG CỘNG</b>	<b>40.585m<sup>2</sup></b>	<b>100%</b>	

**QUY HOẠCH CHỈ THIỆT CÁC KHU ĐẤT THỊ TRẤN VĂN CANG, T. 1/500**  
ĐỊA MỐC THỊ TRẤN VĂN CANG, HUYỆN VĂN CANGBẢN VẼ QUY HOẠCH TỔNG MẶT BẰNG SỬ DỤNG ĐẤT KHU SỐ 1 (Làng Hiệp Hà)

**CÔNG TRÌNH**  
BẢN VẼ QUY HOẠCH TỔNG MẶT BẰNG SỬ DỤNG ĐẤT KHU SỐ 1 (Làng Hiệp Hà)

**THẺ HỒ SƠ**  
KẾ HOẠCH QUỐC DÂN

**THIẾT KẾ**  
KTS. NGUYỄN VĂN LONG

**CHỦ THÌ**  
KTS. NGUYỄN VĂN LONG

**CÔNG TY TNHH TƯ VẤN THIẾT KẾ VÀ ĐẦU TƯ XÂY DỰNG LAM SƠN**  
ĐỊA CHỈ: SỐ 000 MÃY, QU. QUẬN KHON, T. Đ. 04.3520117, FAX: ...