
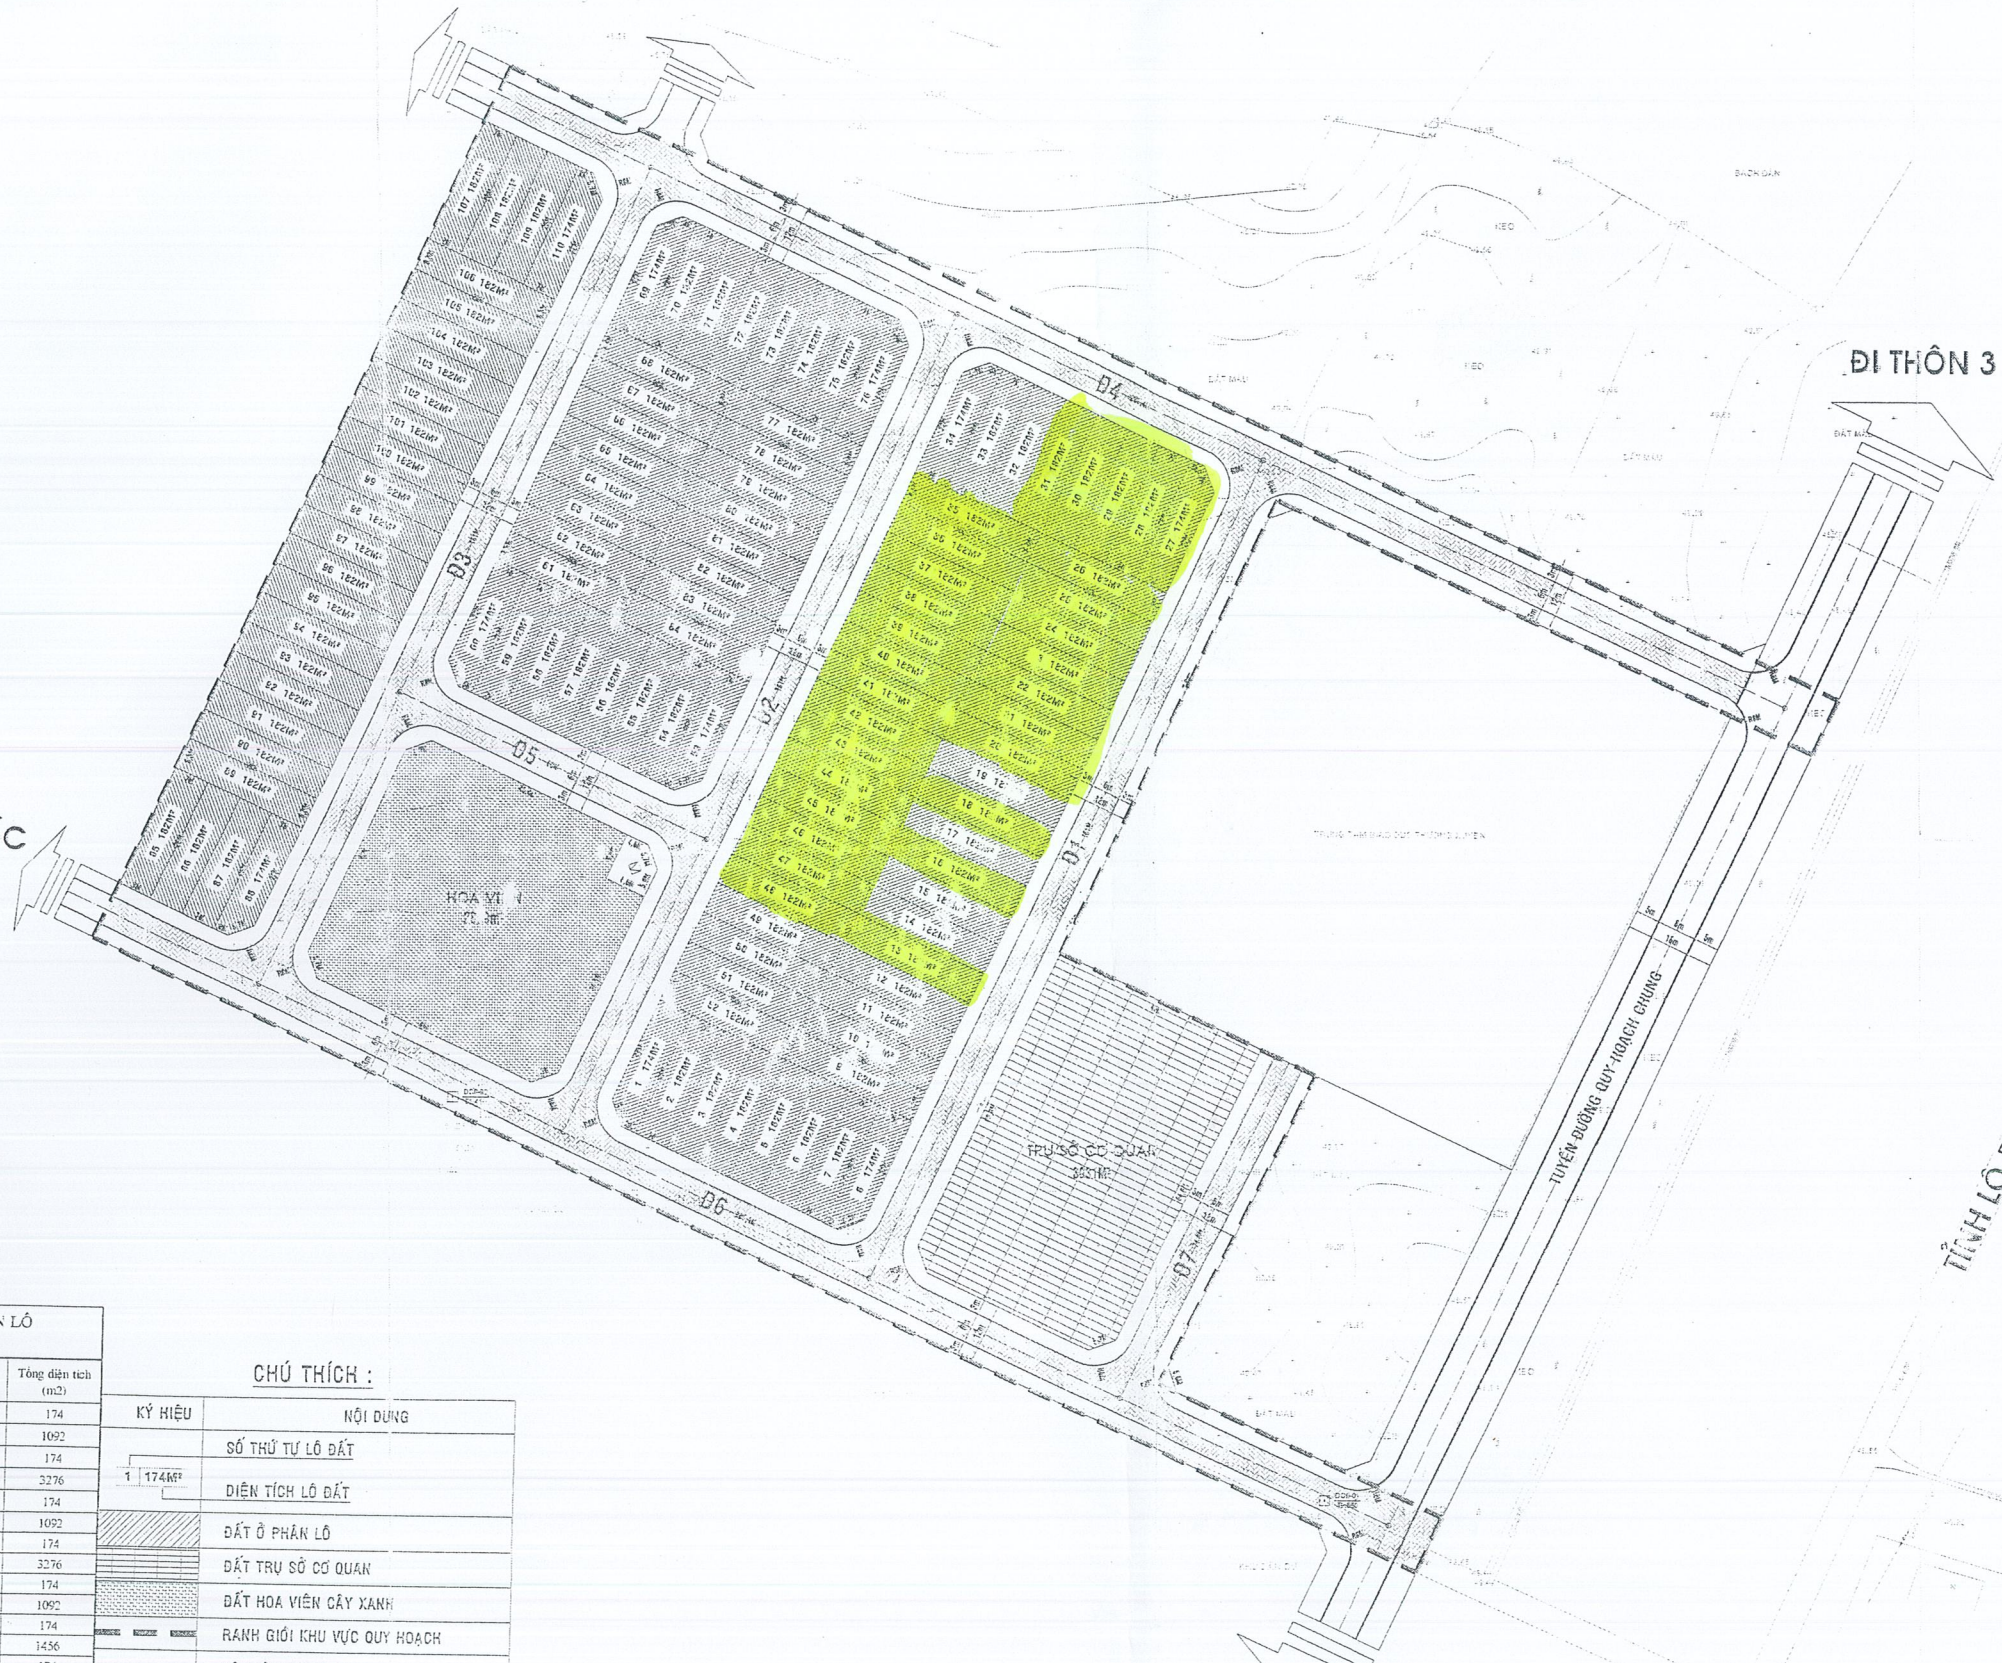


# BẢN VẼ QUY HOẠCH TỔNG MẶT BẰNG SỬ DỤNG ĐẤT KHU SỐ 1 ( Làng Hiệp Hà )

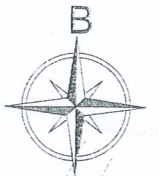

ĐI HỒ SUỐI ĐƯỢC

ĐI THÔN 3

ĐI LÀNG HIỆP GIAO

**BẢNG THÔNG KÊ DIỆN TÍCH PHÂN LÔ**  
(Điểm số 1 - Làng Hiệp Hà)

Lô số	Kích thước k (m)	Diện tích lô (m <sup>2</sup> )	Tổng số (lô)	Tổng diện tích (m <sup>2</sup> )
1	Lô góc	174	1	174
2 - 7	7x26	182	6	1092
8	Lô góc	174	1	174
9 - 26	6,5x28	182	18	3276
27	Lô góc	174	1	174
28 - 33	7x26	182	6	1092
34	Lô góc	174	1	174
35 - 52	6,5x28	182	18	3276
53	Lô góc	174	1	174
54 - 59	7x26	182	6	1092
60	Lô góc	174	1	174
61 - 68	6,5x28	182	8	1456
69	Lô góc	174	1	174
70 - 75	7x26	182	6	1092
76	Lô góc	174	1	174
77 - 84	6,5x28	182	8	1456
85 - 87	7x26	182	3	546
88	Lô góc	174	1	174
89 - 106	6,5x28	182	18	3276
107 - 109	7x26	182	3	546
110	Lô góc	174	1	174
<b>Tổng cộng</b>			<b>110</b>	<b>19540</b>

**CHÚ THÍCH :**

KÝ HIỆU	NỘI DUNG
	SỐ THỨ TỰ LÔ ĐẤT
	DIỆN TÍCH LÔ ĐẤT
	ĐẤT Ở PHÂN LÔ
	ĐẤT TRỤ SỞ CƠ QUAN
	ĐẤT HOA VIÊN CÂY XANH
	RANH GIỚI KHU VỰC QUY HOẠCH
	LỘ GIỚI QUY HOẠCH
	LỀ ĐƯỜNG QUY HOẠCH
	TIM ĐƯỜNG
	TRẠM ĐIỆN
	TÊN ĐƯỜNG QUY HOẠCH
	CHIỀU DÀI TUYẾN ĐƯỜNG

**BẢNG CÂN BẰNG SỬ DỤNG ĐẤT**

LOẠI ĐẤT	DIỆN TÍCH (m <sup>2</sup> )	TỈ LỆ (%)	CHI CHỈ
1 ĐẤT Ở	19.840m <sup>2</sup>	49,03%	110 LÔ
2 ĐẤT TRỤ SỞ CƠ QUAN	3.031m <sup>2</sup>	7,45%	01 LÔ
3 ĐẤT HOA VIÊN CÂY XANH	2.859m <sup>2</sup>	7,03%	01 LÔ
4 ĐẤT GIAO THÔNG - HA TẦNG KỸ THUẬT	14.827m <sup>2</sup>	36,49%	
<b>TỔNG CỘNG</b>	<b>40.557m<sup>2</sup></b>	<b>100%</b>	

**CƠ QUAN PHÊ DUYỆT:** ỦY BAN NHÂN DÂN HUYỆN VĂN CẢNH  
KÈM THEO QUYẾT ĐỊNH SỐ: 432 / QĐ-UBND NGÀY: 21 THÁNG 04 NĂM 2014

**CƠ QUAN THẨM ĐỊNH:** PHÒNG KINH TẾ & HẠ TẦNG HUYỆN VĂN CẢNH  
KÈM THEO KẾT QUẢ THẨM ĐỊNH SỐ: 100 / QĐ-UBND NGÀY: 15 THÁNG 04 NĂM 2014

**CHỦ ĐẦU TƯ:** ỦY BAN NHÂN DÂN THỊ TRẤN VĂN CẢNH  
KÈM THEO TỜ TRÌNH SỐ: 100 / QĐ-UBND NGÀY: 15 THÁNG 04 NĂM 2014

**CÔNG TRÌNH:**  
QUY HOẠCH CHI TIẾT CÁC KHU ĐẤT THỊ TRẤN VĂN CẢNH, T.L: 1/500  
ĐỊA ĐIỂM: THỊ TRẤN VĂN CẢNH, HUYỆN VĂN CẢNH

**BẢN VẼ QUY HOẠCH TỔNG MẶT BẰNG SỬ DỤNG ĐẤT**  
Khu số 1 (Làng Hiệp Hà)

**ĐÁM ĐỌC:** KTS. DƯƠNG QUỐC TUẤN  
**THIẾT KẾ:** KTS. NGUYỄN BÌNH LONG  
**CHỦ TRÌ:** KTS. NGUYỄN BÌNH LONG

**CÔNG TY TNHH TƯ VẤN THIẾT KẾ VÀ ĐẦU TƯ XÂY DỰNG**  
**LAM SƠN**  
ĐỊA CHỈ: 80 NGÕ MÂY, TP. QUY NHƠN, TEL: 056.3520117, FAX: ...