


# BẢN VẼ QUY HOẠCH TỔNG MẶT BẰNG SỬ DỤNG ĐẤT KHU SỐ 1 ( Làng Hiệp Hà )

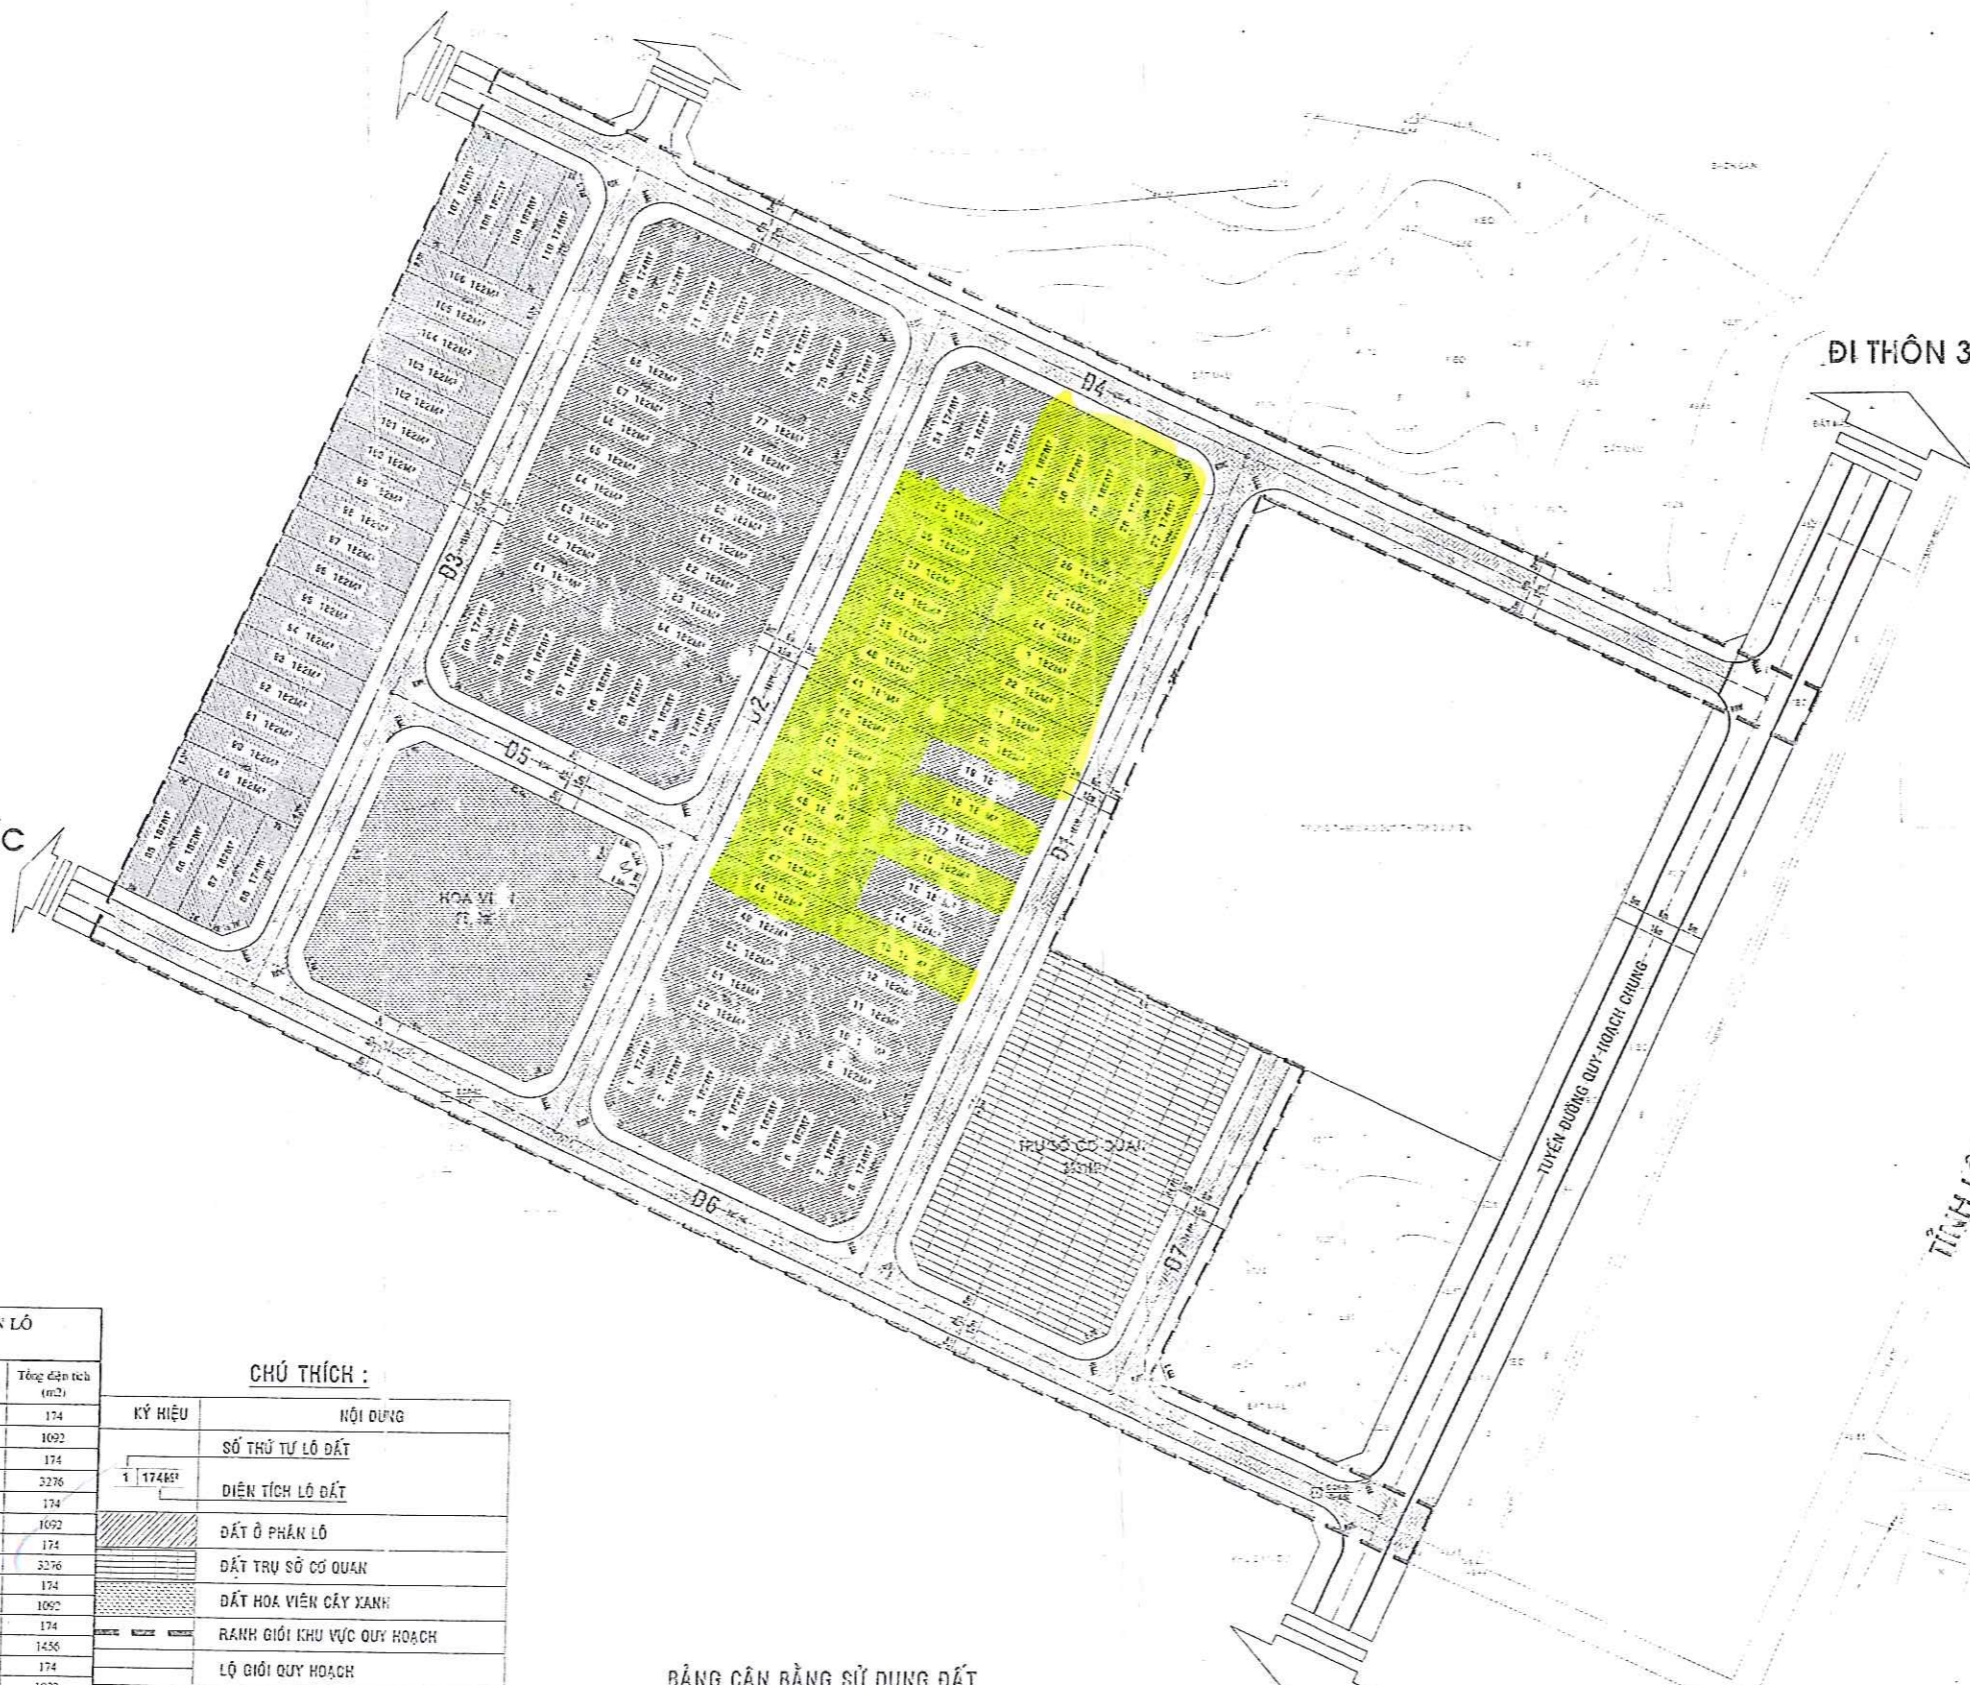

**BẢNG THỐNG KÊ DIỆN TÍCH PHẦN LỎ**  
(Điểm số 1 - Làng Hiệp Hà)


Lô số	Kích thước K (m)	Diện tích K (m <sup>2</sup> )	Tổng số (k)	Tổng diện tích (m <sup>2</sup> )	
1	Lô góc	174	1	174	
2-7	7x26	182	6	1092	
8	Lô góc	174	1	174	
9-26	6,5x28	182	18	3276	
27	Lô góc	174	1	174	
28-33	7x26	182	6	1092	
34	Lô góc	174	1	174	
35-52	6,5x28	182	18	3276	
53	Lô góc	174	1	174	
54-59	7x26	182	6	1092	
60	Lô góc	174	1	174	
61-68	6,5x28	182	8	1456	
69	Lô góc	174	1	174	
70-75	7x26	182	6	1092	
76	Lô góc	174	1	174	
77-84	6,5x28	182	8	1456	
85-87	7x26	182	3	546	
88	Lô góc	174	1	174	
89-106	6,5x28	182	18	3276	
107-109	7x26	182	3	546	
110	Lô góc	174	1	174	
Tổng cộng				110	19540

**CHÚ THÍCH :**

KÝ HIỆU	NỘI DUNG
1	SỐ THỨ TỰ LÔ ĐẤT
174K <sup>2</sup>	DIỆN TÍCH LÔ ĐẤT
[Hatched Box]	ĐẤT Ở PHẦN LỎ
[Dotted Box]	ĐẤT TRỤ SỞ CƠ QUAN
[Cross-hatched Box]	ĐẤT HOA VIÊN CÂY XANH
[Stippled Box]	RẠNG GIỚI KHU VỰC QUY HOẠCH
[Dashed Box]	LỘ GIỚI QUY HOẠCH
[Solid Box]	LỀ ĐƯỜNG QUY HOẠCH
[Thin Line]	TÌM ĐƯỜNG
[Square]	TRẠM ĐIỆN
[Arrow]	TÊN ĐƯỜNG QUY HOẠCH
Đ1	CHIỀU DÀI TUYẾN ĐƯỜNG

**BẢNG CÂN BẰNG SỬ DỤNG ĐẤT**

LOẠI ĐẤT	DIỆN TÍCH (m <sup>2</sup> )	TỈ LỆ (%)	GHI CHÚ
1 ĐẤT Ở	19.940m <sup>2</sup>	49,03%	110 LÔ
2 ĐẤT TRỤ SỞ CƠ QUAN	3.031m <sup>2</sup>	7,45%	01 LÔ
3 ĐẤT HOA VIÊN CÂY XANH	2.859m <sup>2</sup>	7,03%	01 LÔ
4 ĐẤT GIAO THÔNG - HẠ TẦNG KỸ THUẬT	14.837m <sup>2</sup>	36,46%	
<b>TỔNG CỘNG</b>	<b>40.668m<sup>2</sup></b>	<b>100%</b>	

CƠ QUAN CHỦ QUẢN: ỦY BAN NHÂN DÂN HUYỆN VĂN CANH  
 KẾM THEO QUYẾT ĐỊNH SỐ 111/QĐ-UBND NGÀY 11 THÁNG 11 NĂM 2014  
  
 CHỦ QUẢN THỰC HIỆN: PHÙNG ĐÌNH TẾ & HẠ TĂNG NGUYỄN VĂN CANH  
 KẾM THEO QUYẾT ĐỊNH SỐ 111/QĐ-UBND NGÀY 11 THÁNG 11 NĂM 2014  
  
 CHỦ ĐẦU TƯ: ỦY BAN NHÂN DÂN THỊ TRẤN VĂN CANH  
 KẾM THEO QUYẾT ĐỊNH SỐ 111/QĐ-UBND NGÀY 11 THÁNG 11 NĂM 2014  
  
 CÔNG TRÌNH: QUY HOẠCH CHI TIẾT CÁC KHU ĐẤT THỊ TRẤN VĂN CANH, T.1/500  
 ĐIỂM: THỊ TRẤN VĂN CANH, HUYỆN VĂN CANH  
 TRÊN BẢN VẼ:  
**BẢN VẼ QUY HOẠCH TỔNG MẶT BẰNG SỬ DỤNG ĐẤT**  
**Khu số 1 (Làng Hiệp Hà)**  
 BẢN VẼ: KH. DUY/09 GHÉP: 1 x A0 TỶ LỆ: 1/500 NGÀY 27/11/2014  
 THỂ HIỆN: KS. DƯƠNG QUỐC TUẤN  
 THIẾT KẾ: KTS. NGUYỄN BÌNH LONG  
 CHỦ TRÌ: KTS. NGUYỄN BÌNH LONG  
  
 CÔNG TY TNHH TƯ VẤN THIẾT KẾ VÀ ĐẦU TƯ XÂY DỰNG  
**LAM SON**  
 ĐỊA CHỈ: 80 SỐ MÂY, TP. QUY NHƠN, T. 1: 094.3520117, FAX: