


BẢNG CÂN BẰNG SỬ DỤNG ĐẤT			
STT	LOẠI ĐẤT	DIỆN TÍCH	TỶ LỆ
01	ĐẤT Ở PHÂN LÔ LIÊN KẾ (31 LÔ)	3228.1	48.70
02	ĐẤT CÂY XANH CÁCH LY	630.3	9.51
03	ĐẤT GIAO THÔNG + HKT	2788.8	41.79
TỔNG CỘNG		6628.2	100.00

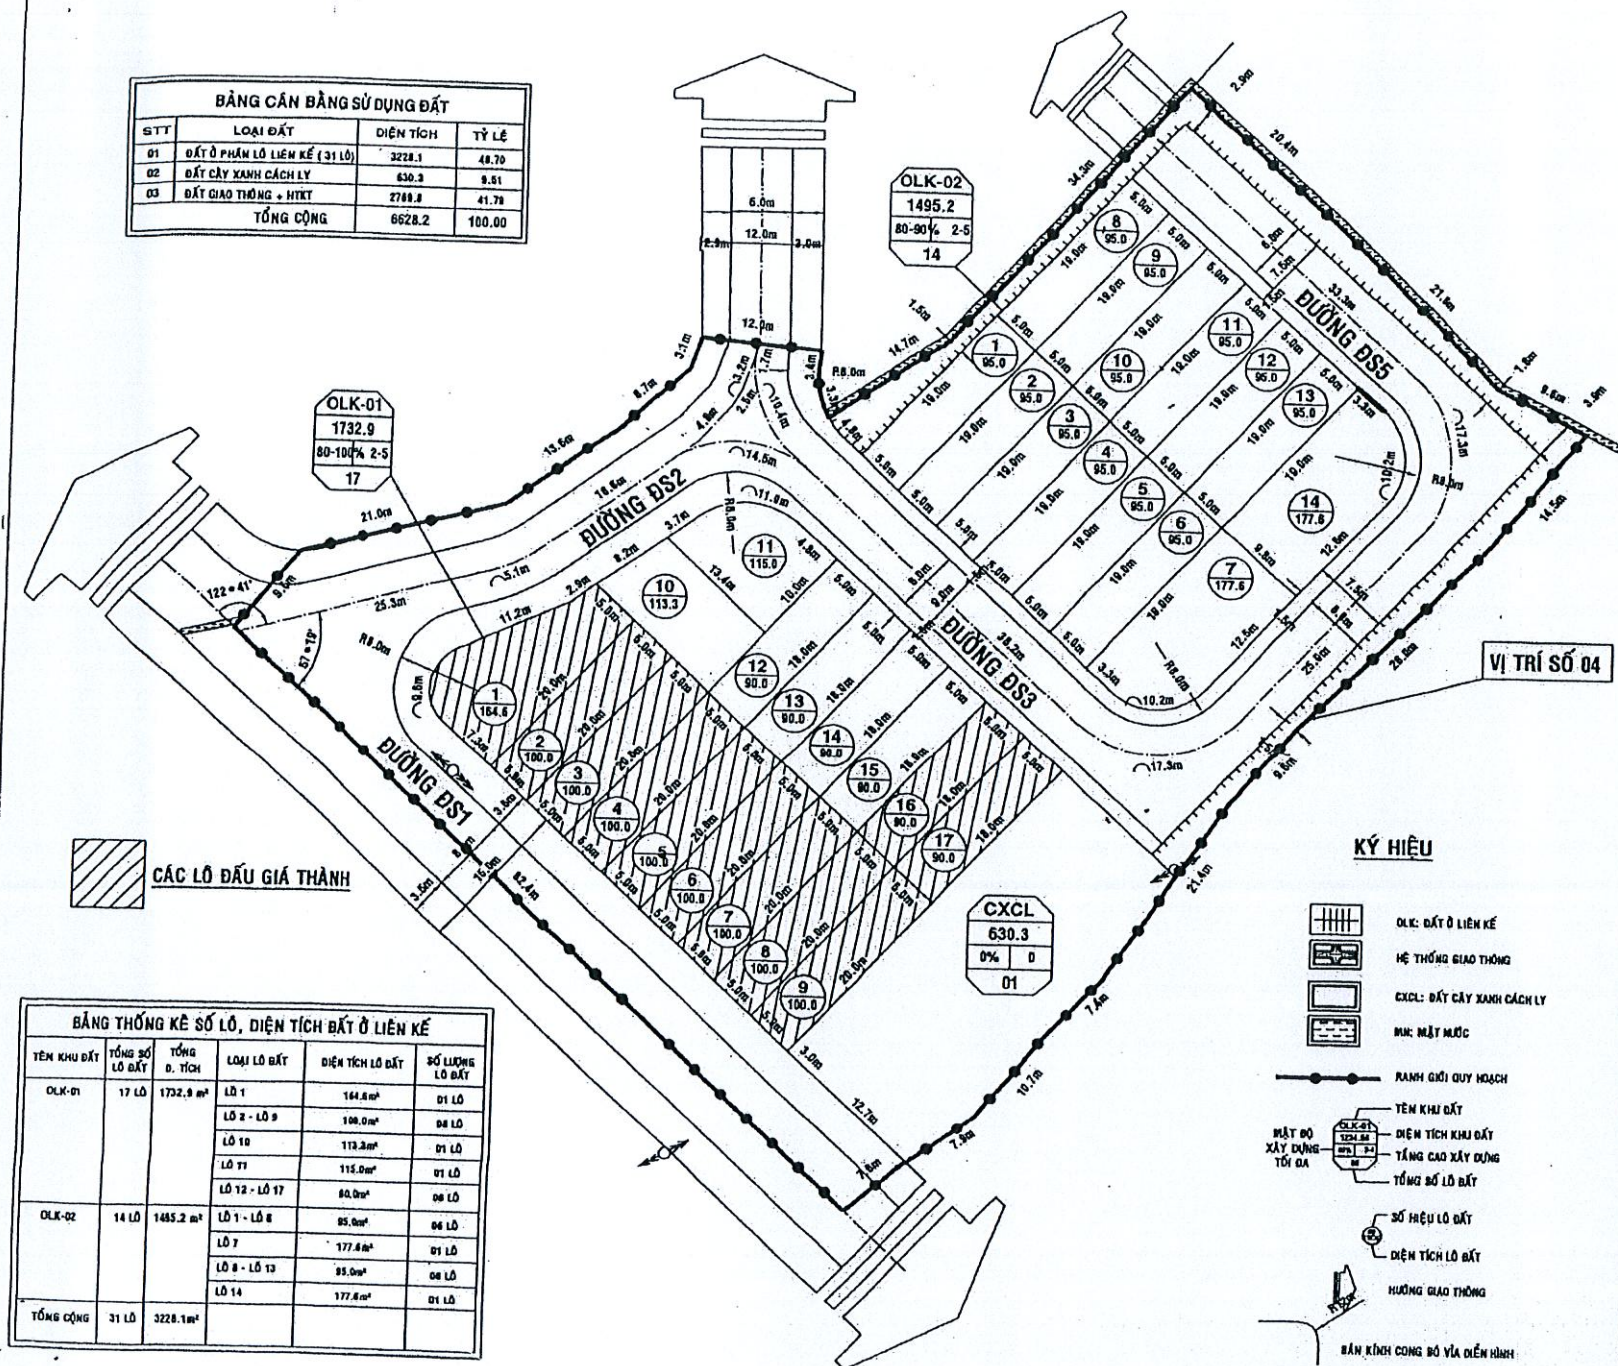


CÁC LÔ ĐẦU GIÁ THÀNH

BẢNG THỐNG KÊ SỐ LÔ, DIỆN TÍCH ĐẤT Ở LIÊN KẾ				
YÊN KHU ĐẤT	TỔNG SỐ LÔ ĐẤT	TỔNG D. TÍCH	LOẠI LÔ ĐẤT	SỐ LƯỢNG LÔ ĐẤT
OLK-01	17 LÔ	1732.9 m²	LÔ 1	164.8 m²
			LÔ 2 - LÔ 9	108.0 m²
			LÔ 10	113.3 m²
			LÔ 11	115.0 m²
			LÔ 12 - LÔ 17	80.0 m²
OLK-02	14 LÔ	1495.2 m²	LÔ 1 - LÔ 6	85.0 m²
			LÔ 7	177.8 m²
			LÔ 8 - LÔ 13	95.0 m²
			LÔ 14	177.8 m²
				01 LÔ
TỔNG CỘNG	31 LÔ	3228.1 m²		

KÝ HIỆU

- OLK: ĐẤT Ở LIÊN KẾ
- HỆ THỐNG GIAO THÔNG
- CXCL: ĐẤT CÂY XANH CÁCH LY
- MUK: MẶT NƯỚC
- RANH GIỚI QUY HOẠCH
- YÊN KHU ĐẤT
- DIỆN TÍCH KHU ĐẤT
- TẦNG CAO XÂY DỰNG
- TỔNG SỐ LÔ ĐẤT
- SỐ HIỆU LÔ ĐẤT
- DIỆN TÍCH LÔ ĐẤT
- HƯỚNG GIAO THÔNG
- BẮN KINH CÔNG BỐ VÀ DIỄN HÌNH

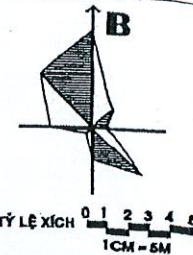

CƠ QUAN PHÊ DUYỆT
UBND HUYỆN TUY PHƯỚC

KÈM THEO QUYẾT ĐỊNH SỐ: NGÀY: / /
CƠ QUAN THẨM ĐỊNH
PHÒNG KINH TẾ VÀ HẠ TẦNG HUYỆN TUY PHƯỚC


KÈM THEO TỜ TRÌNH SỐ: NGÀY: / /
CHỖ ĐẤU TỰ
UBND XÃ PHƯỚC HIỆP

KÈM THEO TỜ TRÌNH SỐ: NGÀY: / /
ĐỒ ÁN
CÁC ĐIỂM DẠY CƯ NĂM 2019
TẠI XÃ PHƯỚC HIỆP, HUYỆN TUY PHƯỚC.
VỊ TRÍ 04: DƯỚI CHÙA TRƯỜNG GIÁC, THÔN GIANG BẮC.
ĐỊA ĐIỂM XÃ PHƯỚC HIỆP, HUYỆN TUY PHƯỚC, TỈNH BÌNH ĐỊNH.

TÊN BẢN VẼ
BẢN ĐỒ QUY HOẠCH
TỔNG MẶT BẰNG SỬ DỤNG ĐẤT

KÝ HIỆU QH DS / DT	CHẾP: 01 x	TỶ LỆ: 1 / 600	THÁNG: / 2020
THỂ HIỆN	KS. HUYNH TIẾN DAT		
THIẾT KẾ			
CHỦ TRƯ THIẾT KẾ	THS.KTS. VŨ CÔNG TUẤN		
CHỦ NHIỆM			
TRƯỞNG PHÒNG TƯ VẤN	KS. VŨ VĂN TẮNG		
QUẢN LÝ KỸ THUẬT	THS.KS. BÌNH THỊ KIM YẾN		
GIÁM ĐỐC	THS.KTS. VŨ CÔNG TUẤN		

CÔNG TY CỔ PHẦN TƯ VẤN THIẾT KẾ XÂY DỰNG
HỘI QUY HOẠCH BÌNH ĐỊNH

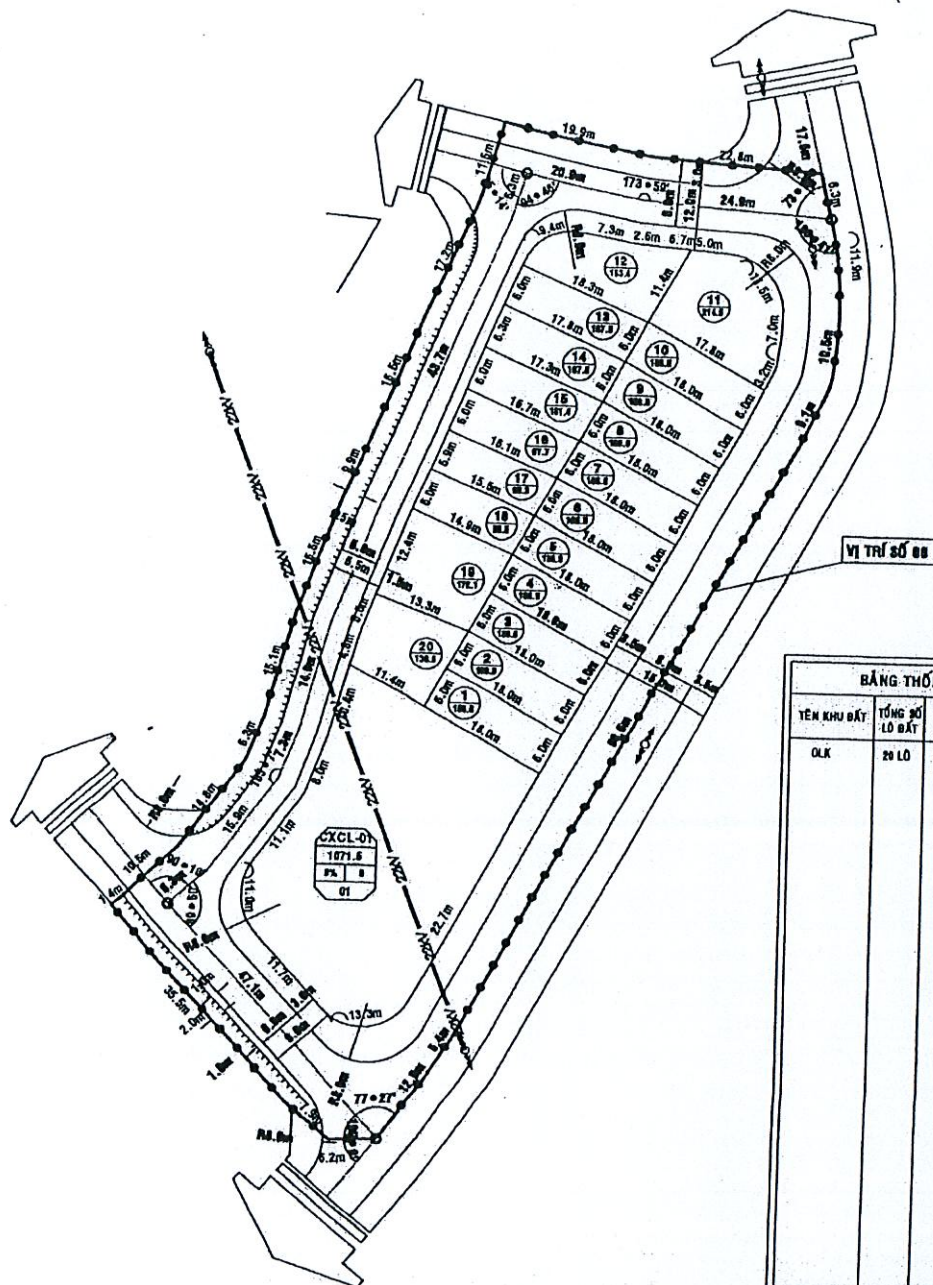


- KÝ HIỆU**
- OLK: ĐẤT Ở LIÊN KẾ
 - HỆ THỐNG GIAO THÔNG
 - CXCL: ĐẤT CÂY XANH CÁCH LY
 - RẠNG GIỚI QUY HOẠCH
 - TÊN KHU ĐẤT
 - DIỆN TÍCH KHU ĐẤT
 - TẦNG CAO XÂY DỰNG
 - TỔNG SỐ LÔ ĐẤT
 - SỐ HIỆU LÔ ĐẤT
 - DIỆN TÍCH LÔ ĐẤT
 - HƯỚNG GIAO THÔNG
 - BẢN KINH CÔNG BỐ VÀ DIỄN HÌNH

OLK-01
2357.2
84% 2.5
20

STT	LOẠI ĐẤT	DIỆN TÍCH	TỶ LỆ
01	ĐẤT Ở PHÂN LÔ LIÊN KẾ (20 LÔ)	2357.2m ²	38.86%
02	ĐẤT CÂY XANH CÁCH LY	1071.5m ²	18.78%
03	ĐẤT GIAO THÔNG + HKT	2845.7m ²	48.38%
	TỔNG CỘNG	6274.4m²	100.00%

TÊN KHU ĐẤT	TỔNG SỐ LÔ ĐẤT	TỔNG D. TÍCH	LOẠI LÔ ĐẤT	DIỆN TÍCH LÔ ĐẤT	SỐ LƯỢNG LÔ ĐẤT
OLK	20 LÔ	2357.2m ²	LÔ 1	108.0m ²	01 LÔ
			LÔ 2	108.0m ²	01 LÔ
			LÔ 3	108.0m ²	01 LÔ
			LÔ 4	108.0m ²	01 LÔ
			LÔ 5	108.0m ²	01 LÔ
			LÔ 6	108.0m ²	01 LÔ
			LÔ 7	108.0m ²	01 LÔ
			LÔ 8	108.0m ²	01 LÔ
			LÔ 9	108.0m ²	01 LÔ
			LÔ 10	108.0m ²	01 LÔ
			LÔ 11	214.5m ²	01 LÔ
			LÔ 12	153.4m ²	01 LÔ
			LÔ 13	107.8m ²	01 LÔ
			LÔ 14	107.8m ²	01 LÔ
			LÔ 15	101.4m ²	01 LÔ
			LÔ 16	97.7m ²	01 LÔ
			LÔ 17	83.3m ²	01 LÔ
			LÔ 18	90.8m ²	01 LÔ
			LÔ 19	172.1m ²	01 LÔ
			LÔ 20	138.6m ²	01 LÔ
TỔNG CỘNG	20 LÔ	2357.2m²			

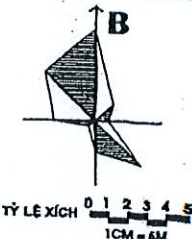

CƠ QUAN PHÊ DUYỆT
UBND HUYỆN TUY PHƯỚC

HẸM THEO QUYẾT ĐỊNH SỐ: NGÀY: / /
CƠ QUAN THẨM ĐỊNH
PHÒNG KINH TẾ VÀ HẠ TẦNG HUYỆN TUY PHƯỚC

HẸM THEO YÊU CẦU SỐ: NGÀY: / /
CHỖ BẤU TỬ
UBND XÃ PHƯỚC HIỆP


HẸM THEO YÊU CẦU SỐ: NGÀY: / /
BỐ ÁN

CÁC ĐIỂM DẪN CỤ NĂM 2019
TẠI XÃ PHƯỚC HIỆP, HUYỆN TUY PHƯỚC.
VỊ TRÍ 08: TRONG HỢP TÁC XÃ PHƯỚC HIỆP, THÔN GIANG BẮC.
ĐỊA ĐIỂM XÃ PHƯỚC HIỆP, HUYỆN TUY PHƯỚC, TỈNH BÌNH ĐỊNH.

BẢN ĐỒ QUY HOẠCH
TỔNG MẶT BẰNG SỬ DỤNG ĐẤT

KÝ HIỆU: QH 03 / BT
THẺ HIỆN: KH. NGUYỄN TIẾN BẠT
THIẾT KẾ: THS.KTS. VŨ CÔNG TUẤN
CHỦ TRÌ THIẾT KẾ: THS.KTS. VŨ CÔNG TUẤN
CHỦ NHIỆM: KH. VŨ VĂN TĂNG
THƯỜNG PHÒNG TƯ VẤN: THS.KS. BÌNH THỊ KIM VÂN
QUẢN LÝ KỸ THUẬT: THS.KS. BÌNH THỊ KIM VÂN
GIÁM ĐỐC: THS.KTS. VŨ CÔNG TUẤN

CÔNG TY CỔ PHẦN TƯ VẤN THIẾT KẾ XÂY DỰNG
HỘI QUY HOẠCH BÌNH ĐỊNH

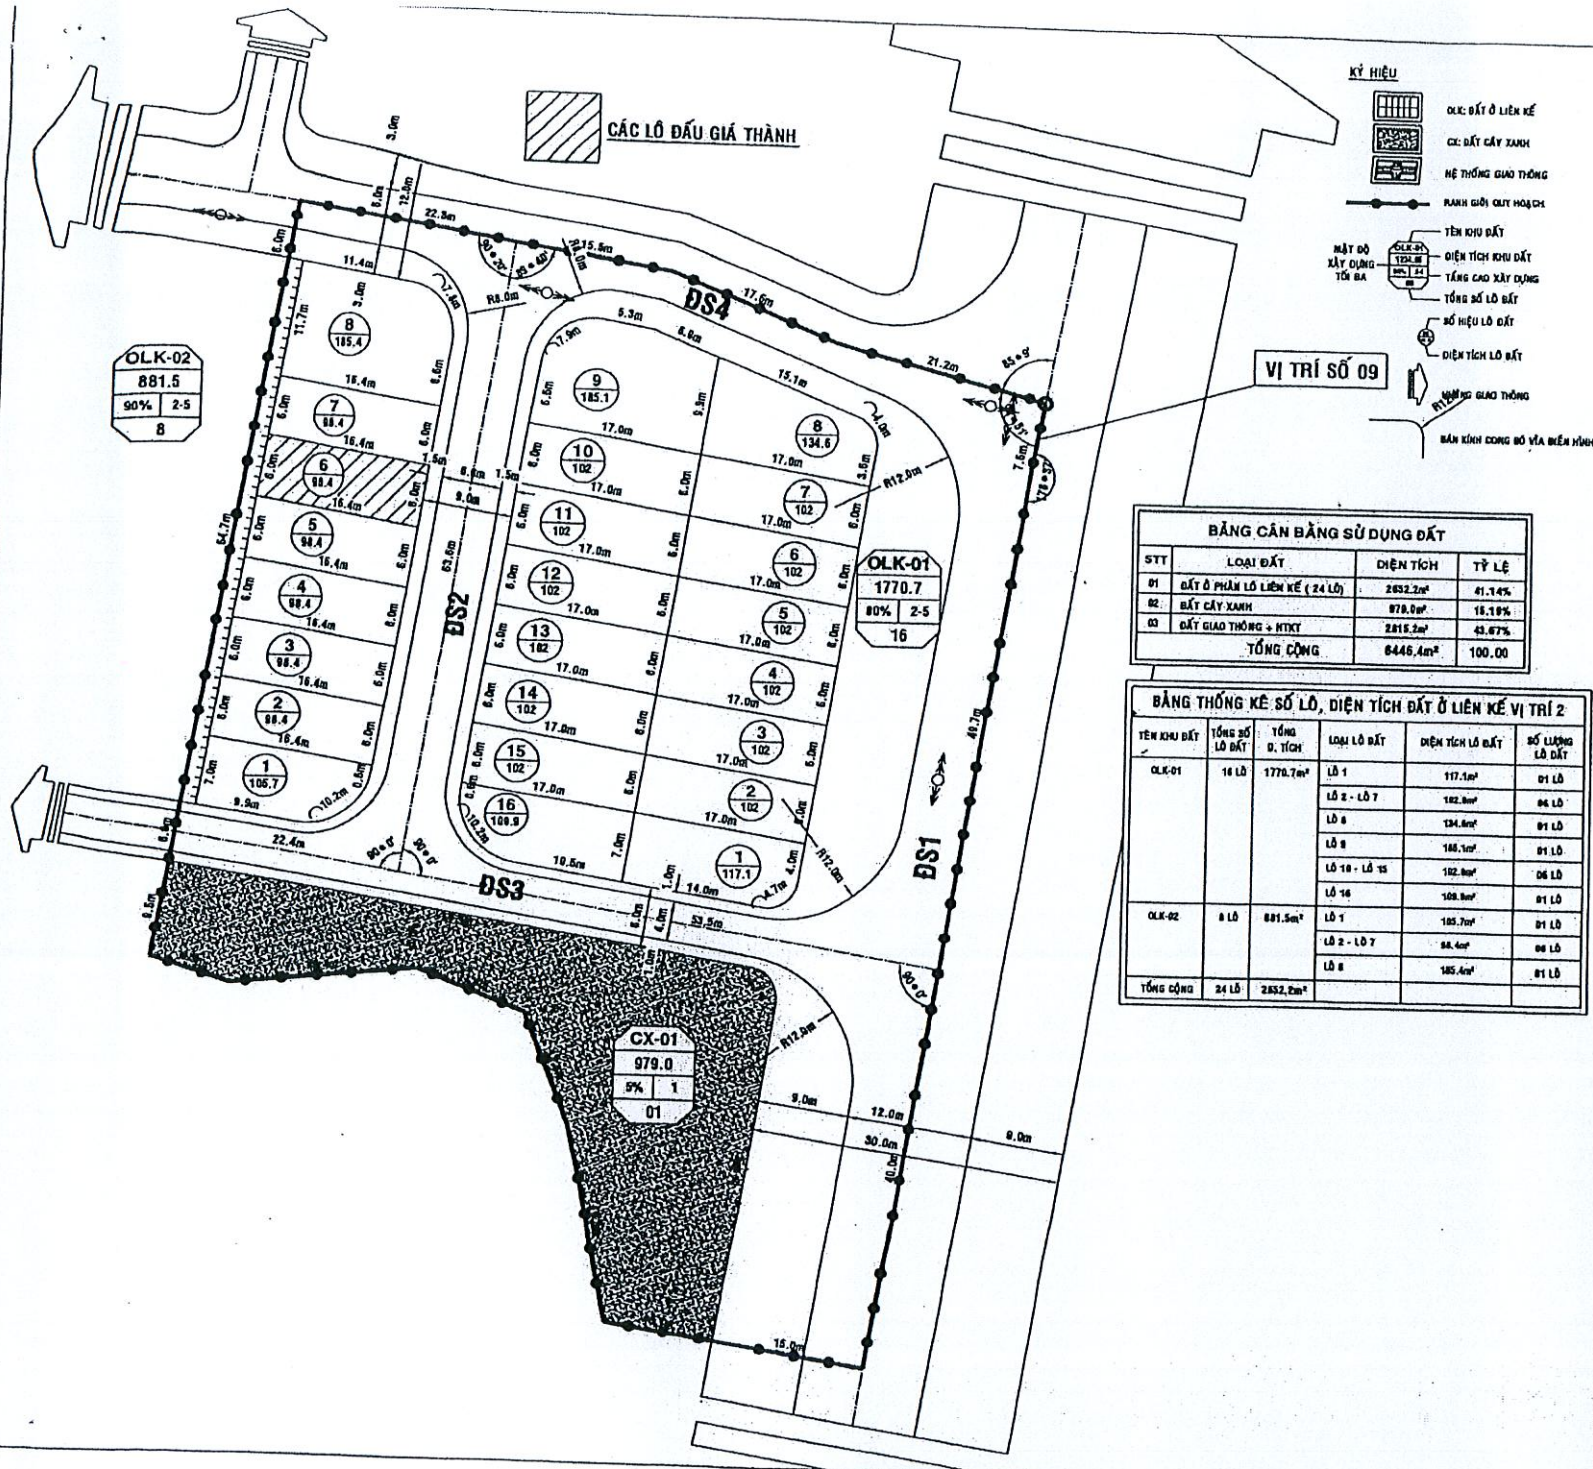

STT	LOẠI ĐẤT	DIỆN TÍCH	TỶ LỆ
01	ĐẤT Ở PHÂN LÔ LIÊN KẾ (24 LÔ)	2632.2m²	41.14%
02	ĐẤT CÂY XANH	978.0m²	15.18%
03	ĐẤT GIAO THÔNG + HTKT	2815.3m²	43.67%
	TỔNG CỘNG	6445.4m²	100.00

TÊN KHU ĐẤT	TỔNG SỐ LÔ ĐẤT	TỔNG DI. TÍCH	LOẠI LÔ ĐẤT	DIỆN TÍCH LÔ ĐẤT	SỐ LƯỢNG LÔ ĐẤT
OLK-01	16 LÔ	1770.7m²	LÔ 1	117.1m²	01 LÔ
			LÔ 2 - LÔ 7	102.8m²	06 LÔ
			LÔ 8	134.6m²	01 LÔ
			LÔ 9	185.1m²	01 LÔ
			LÔ 10 - LÔ 15	102.8m²	06 LÔ
			LÔ 16	102.8m²	01 LÔ
OLK-02	8 LÔ	881.5m²	LÔ 1	106.7m²	01 LÔ
			LÔ 2 - LÔ 7	88.4m²	06 LÔ
			LÔ 8	185.1m²	01 LÔ
TỔNG CỘNG	24 LÔ	2632.2m²			

B

TỶ LỆ XÍCH 0 1 2 3 4 5
1CM = 6M

QUY HOẠCH PHÉ DUYỆT
UBND HUYỆN TUYÊN PHƯỚC

KÈM THEO QUYẾT ĐỊNH SỐ: NGÀY: / /

CƠ QUAN THẨM ĐỊNH
PHÒNG KINH TẾ VÀ HẠ TẦNG HUYỆN TUYÊN PHƯỚC

KÈM THEO TỜ TRÌNH SỐ: NGÀY: / /

CHỦ ĐẦU TƯ
UBND XÃ PHƯỚC HIỆP

KÈM THEO TỜ TRÌNH SỐ: NGÀY: / /

CÁC ĐIỂM DẪN CỤ NĂM 2019
TẠI XÃ PHƯỚC HIỆP, HUYỆN TUYÊN PHƯỚC.

VỊ TRÍ 09: TRƯỚC NHÀ ÔNG SỸ, THÔN TUYÊN LỄ.
QUY HOẠCH XÃ PHƯỚC HIỆP, HUYỆN TUYÊN PHƯỚC, THỜI ĐIỂM DẪN CỤ.

TÊN BẢN VẼ
BẢN ĐỒ QUY HOẠCH
TỔNG MẶT BẰNG SỬ DỤNG ĐẤT

KÝ HIỆU: CH 03 / M7; NHẬP: 01 x A3; TỶ LỆ: 1 / 500; THƯỚC: / 2000

THẺ HIỆN
THIẾT KẾ: KS. NGUYỄN TIẾN BÁT

CHỦ THÌ THIẾT KẾ
THS.KTS. VŨ CÔNG TUẤN

CHỦ NHẬN
KS. VŨ VĂN TẮNG

TRƯỞNG PHÒNG TƯ VẤN
THS.KS. NGUYỄN THỊ KIM VÂN

QUẢN LÝ KỸ THUẬT
THS.KS. NGUYỄN THỊ KIM VÂN

GIÁM ĐỐC
THS.KTS. VŨ CÔNG TUẤN

CÔNG TY CỔ PHẦN TƯ VẤN THIẾT KẾ XÂY DỰNG
HỘI QUY HOẠCH ĐỊNH ĐỊNH

KHU TÀI ĐỊNH CƯ SAU TRƯỜNG TIỂU HỌC SỐ 01 PHƯỚC HIỆP (GIAI ĐOẠN 1)

