


TỜ BẢN ĐỒ ĐỊA CHÍNH SỐ 4, XÃ TÂY XUÂN

BẢN ĐỒ ĐỊA CHÍNH KHU ĐẤT (Trích lục chính lý) TỶ LỆ:

TÊN CÔNG TRÌNH: SƠ ĐỒ QUY HOẠCH PHÂN LỘ CHI TIẾT XÂY DỰNG TỶ LỆ 1/500 KHU ĐÔ THỊ MỚI
PHÍA NAM QUỐC LỘ 19, THỊ TRẤN PHÚ PHONG, HUYỆN TÂY SƠN, TỈNH BÌNH ĐỊNH

ĐỊA ĐIỂM: Khối 5, thị trấn Phú Phong, thuộc tờ bản đồ địa chính số: 43
Thôn Phú Hòa, xã Tây Xuân, thuộc tờ bản đồ địa chính số: 4
Thôn Phú Hiệp, xã Tây Phú, thuộc tờ bản đồ địa chính số: 7

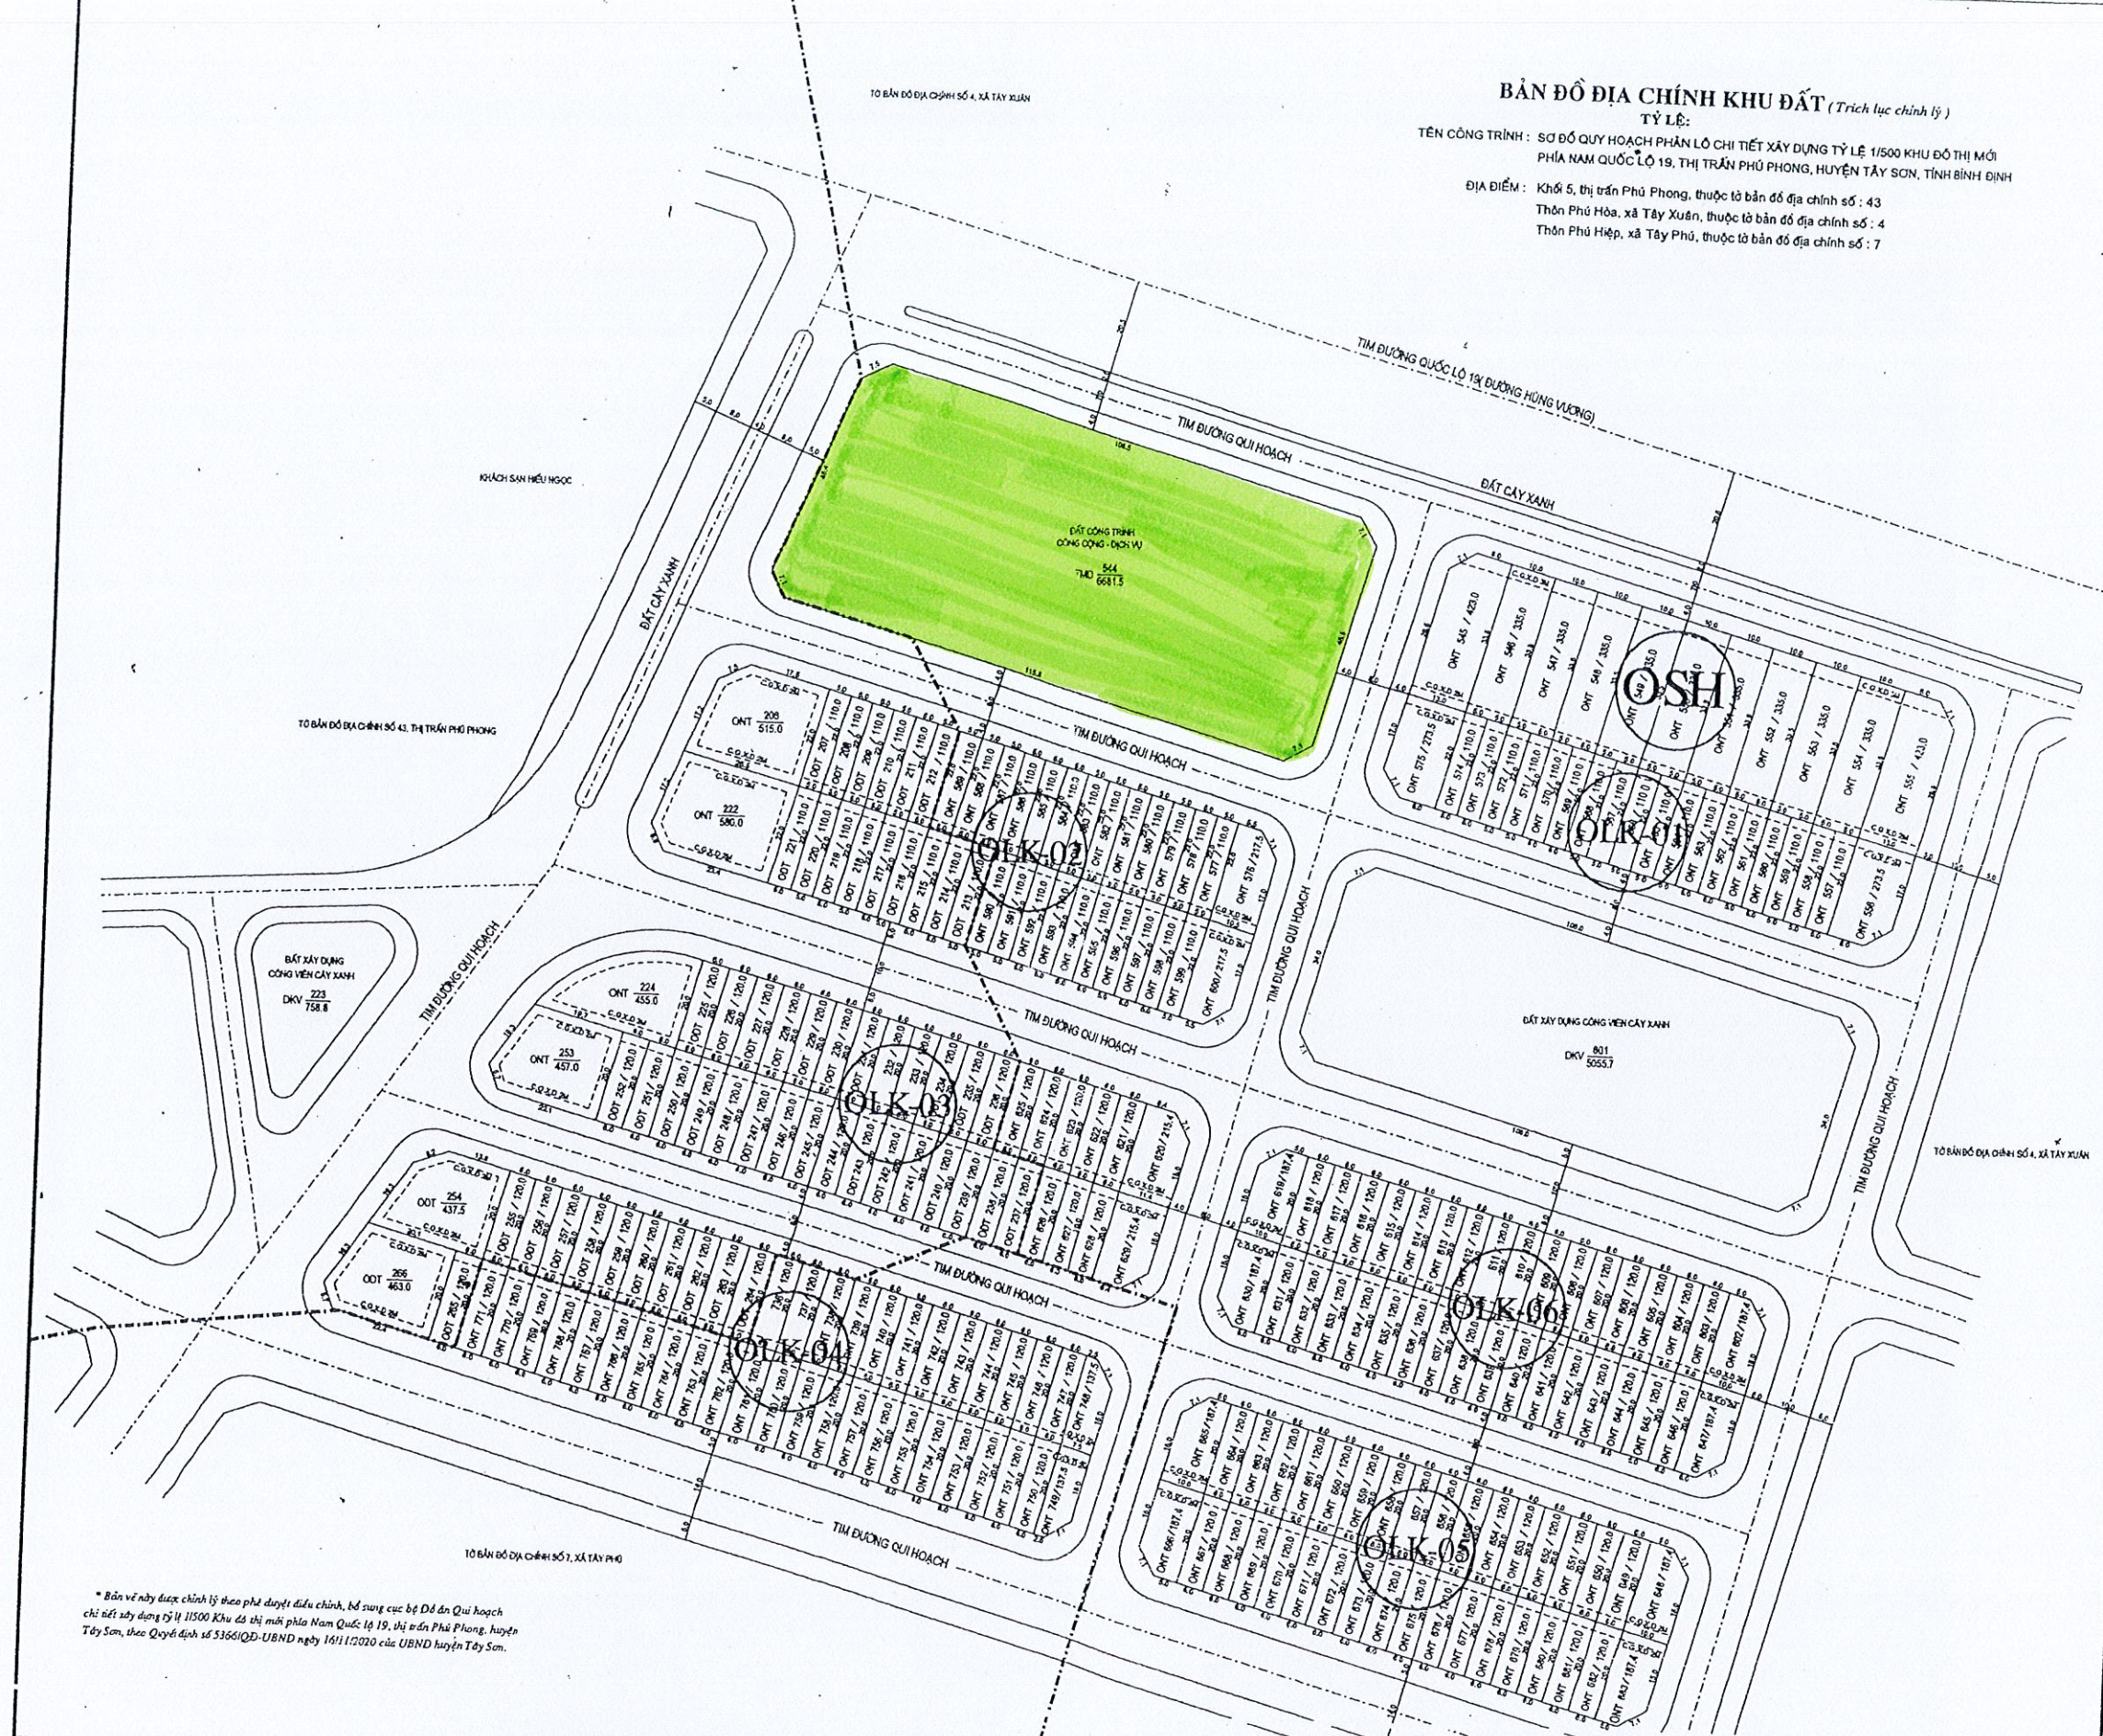

* Bản vẽ này được chỉnh lý theo phê duyệt điều chỉnh, bổ sung cục bộ Đồ án Quy hoạch chi tiết xây dựng tỷ lệ 1/500 Khu đô thị mới phía Nam Quốc lộ 19, thị trấn Phú Phong, huyện Tây Sơn, theo Quyết định số 5366/QĐ-UBND ngày 14/11/2020 của UBND huyện Tây Sơn.

GHI CHÚ

	Ranh giới thửa đất qui hoạch
	Ranh giới giữa các tờ bản đồ địa chính
ONT <u>222</u> 580.0	Số thửa Loại đất Diện tích
	CH giới xây dựng (C.G.X.D)

CHỖ VẤN PHÒNG ĐANG CHỜ KIỂM TRA

GIÁM ĐỐC

Ngày 14 tháng 5 năm 2021

Người thực hiện: *[Signature]*

[Signature] Nguyễn Văn Chiến

TỜ BẢN ĐỒ ĐỊA CHÍNH SỐ 4, XÃ TÂY XUÂN