


# SƠ ĐỒ PHÂN LÔ

XIN GIAO ĐẤT Ở KHU DÂN CƯ NÔNG THÔN - NĂM 2020 XÃ MỸ QUANG  
 ĐỊA ĐIỂM: THÔN BÌNH TRỊ - XÃ MỸ QUANG - HUYỆN PHÙ MỸ - TỈNH BÌNH ĐỊNH

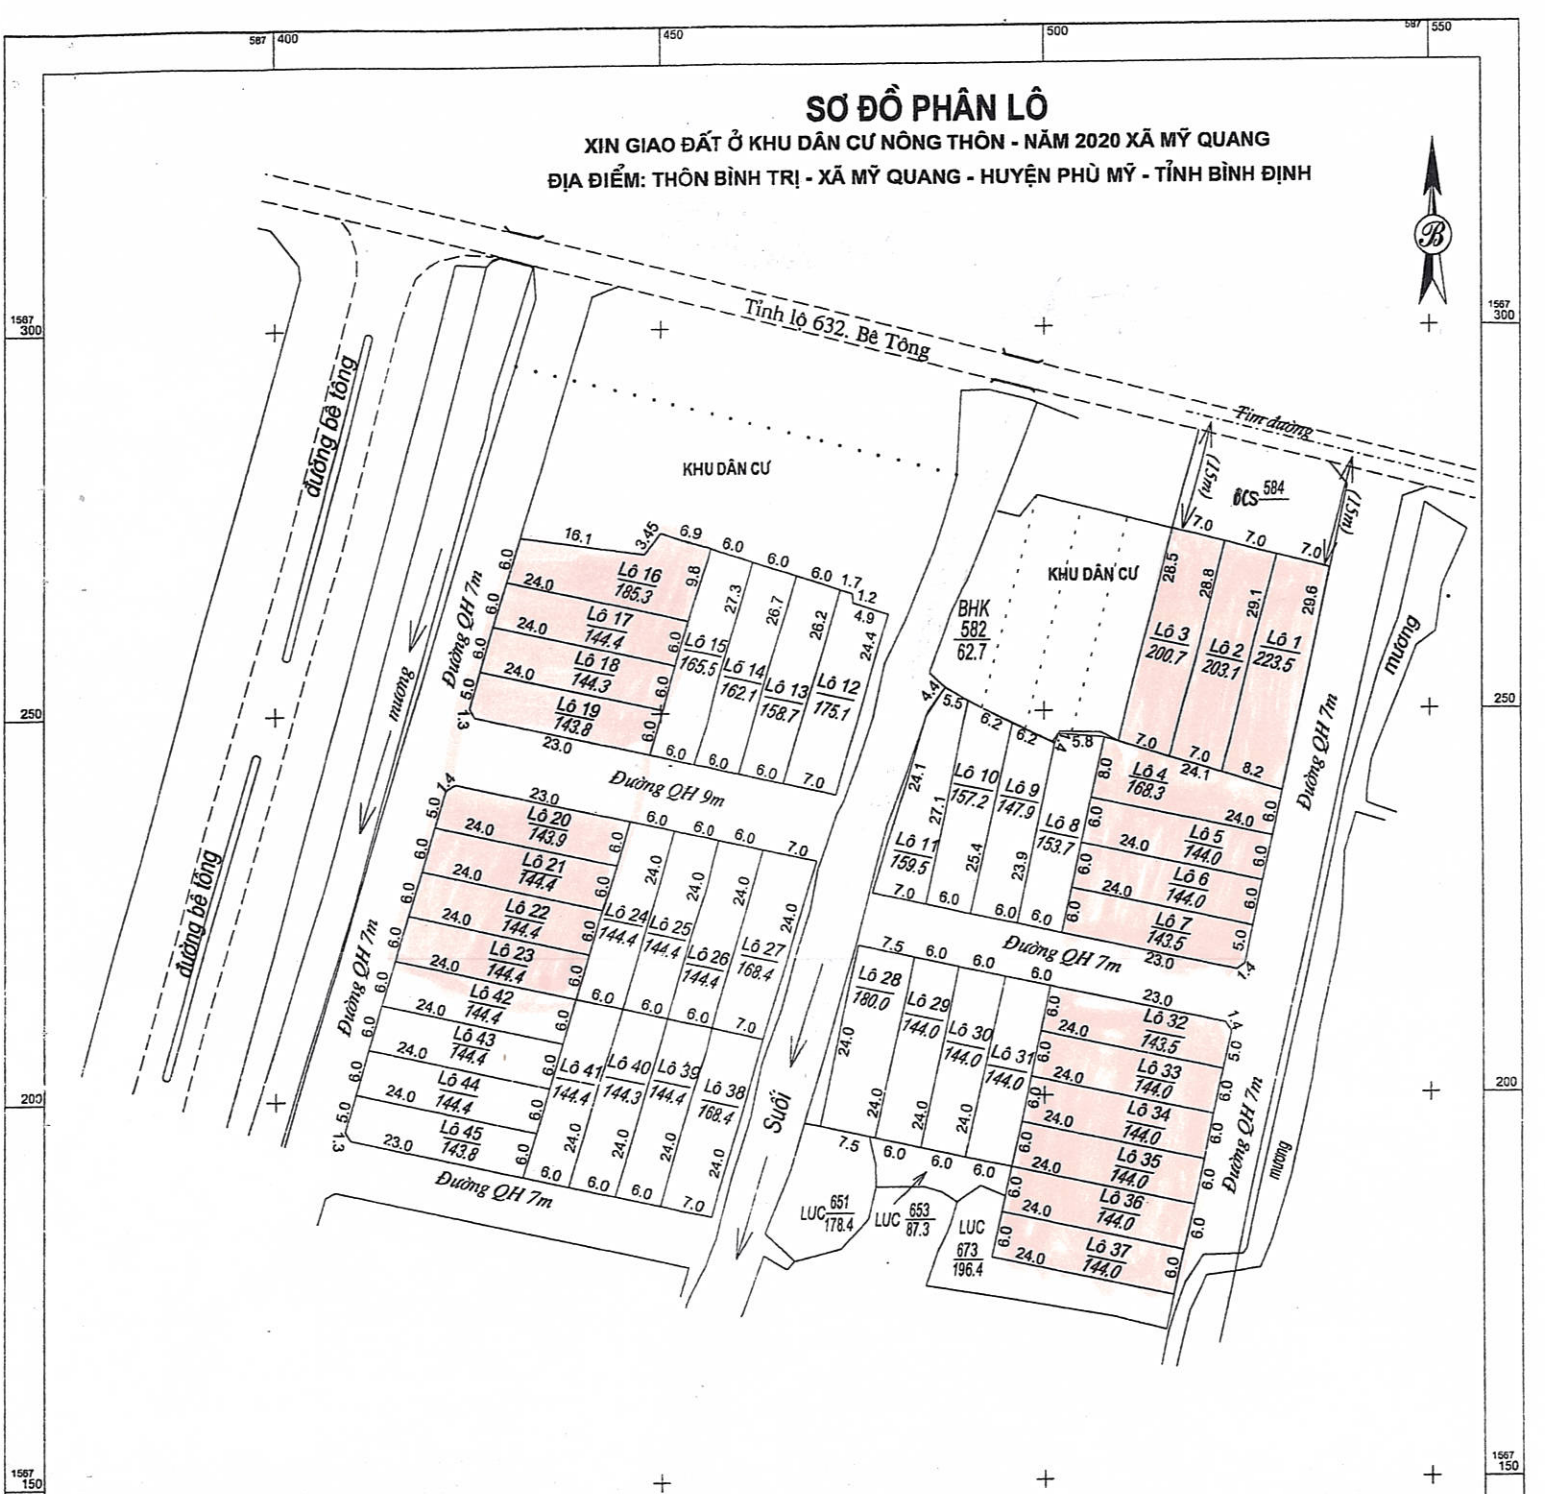

Ngày tháng năm 2020  
 ĐƠN VỊ TƯ VẤN

*[Handwritten signature]*

TỈ LỆ 1:500

**GHI CHÚ**  
 Bản Sơ đồ phân lô thực hiện theo kế hoạch sử dụng đất khu dân cư năm 2020 xã Mỹ Quang đã được UBND tỉnh Bình Định phê duyệt Khu đất quy hoạch khu dân cư thuộc Tờ bản đồ số 16 xã Mỹ Quang - Quy hoạch đất ở nông thôn: 45 Lô ( Diện tích: 6957.3 m<sup>2</sup> )  
 Bản trích đo Hệ tọa độ VN - 2000 ;  
 Kinh tuyến trực 108° 15' ; Múi chiếu 3°

Ngày tháng năm 2020 UBND XÃ MỸ QUANG	Ngày tháng năm 2020 BAN QUẢN LÝ, ĐÁNH GIÁ VÀ PHÁT TRIỂN QUỸ ĐẤT	Ngày tháng năm 2020 PHÒNG TÀI NGUYÊN - MÔI TRƯỜNG	Ngày tháng năm 2020 UBND HUYỆN PHÙ MỸ
<i>[Seal and signature]</i>	<i>[Seal and signature]</i>	<i>[Seal and signature]</i>	<i>[Seal and signature]</i>