

TRÍCH LỤC BẢN ĐỒ ĐỊA CHÍNH

(Chính lý thửa đất)

TLCL-KTĐC: 899 - 2023

1. Số thứ tự thửa đất: Lô TMDV-01

Tờ bản đồ lâm nghiệp số: 02

Địa chỉ thửa đất: Xã Canh Vinh, huyện Văn Canh, tỉnh Bình Định

2. Diện tích thửa đất: 3.644,34m²

3. Mục đích sử dụng đất: TMD


4. Tên người sử dụng đất:

5. Các thay đổi của thửa đất so với giấy tờ pháp lý về quyền sử dụng đất

6. Bản vẽ thửa đất:

6.1. Sơ đồ thửa đất


SƠ ĐỒ VỊ TRÍ

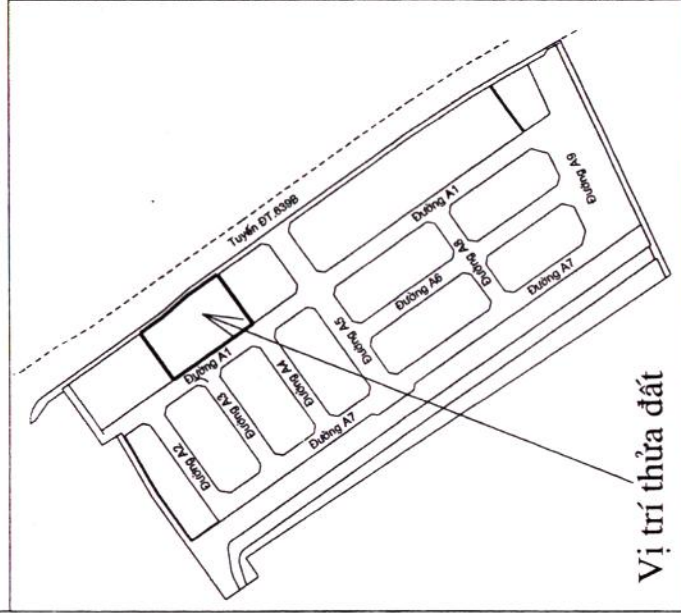

Vị trí thửa đất

6.2. Chiều dài cạnh thửa

Điểm	Tọa độ		Chiều dài cạnh (m)
	X(m)	Y(m)	
1	1519905.66	590876.57	48,50
2	1519933.70	590916.15	22,29
3	1519915.51	590929.03	30,13
4	1519892.78	590948.81	20,58
5	1519875.98	590960.71	51,50
6	1519846.09	590918.77	73,01
1	1519800.31	590957.33	

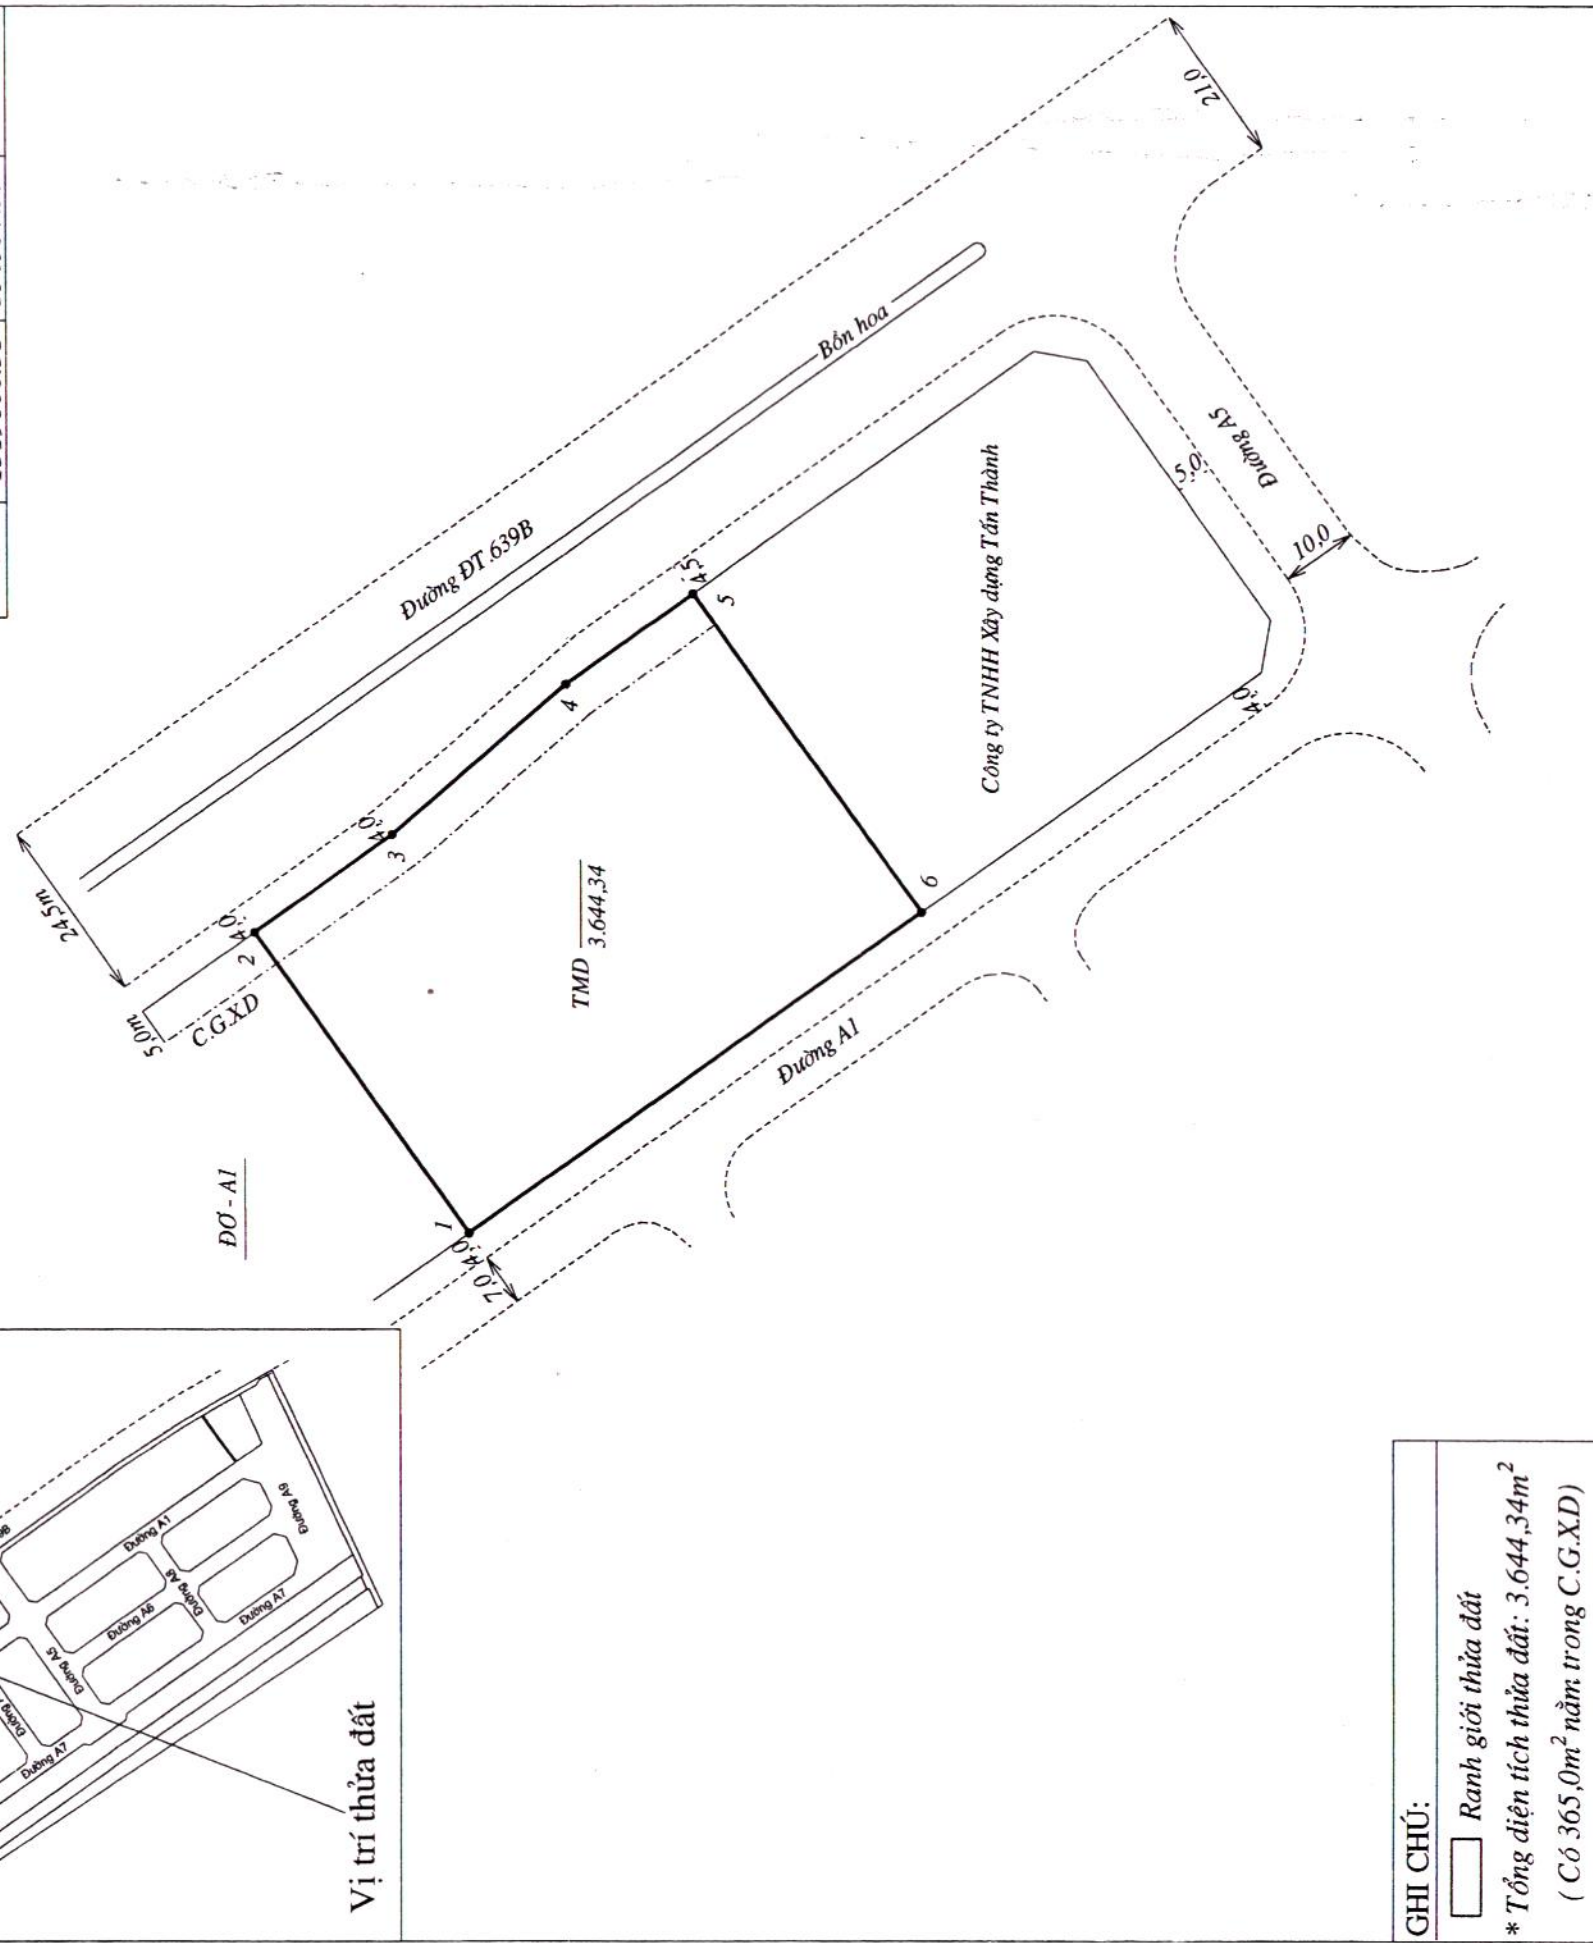

GHI CHÚ:

□ Ranh giới thửa đất

* Tổng diện tích thửa đất: 3.644,34m²

(Có 365,0m² nằm trong C.G.XD)

Người trích lục

(Ký, ghi rõ họ tên)

Đỗ Nhật Huy

Người kiểm tra

(Ký, ghi rõ họ tên)

Nguyễn Võ Tiến Sơn

Ngày 07 tháng 7 năm 2023

Văn phòng ĐKĐĐ tỉnh Bình Định

(Ký tên, đóng dấu)
PHÓ GIÁM ĐỐC



Nguyễn Thành Sơn

Đỗ Nhật Huy

Nguyễn Võ Tiến Sơn