XÃ CÁT KHÁNH - HUYỆN PHÙ CÁT - TỈNH BÌNH ĐỊNH

QUY HOẠCH CHI TIẾT XÂY DỰNG, TL 1/500 ĐIỂM DÂN CƯ SỐ 4-2019

BẢN ĐỒ QUY HOẠCH TỔNG MẶT BẰNG SỬ DỤNG ĐẤT

TỶ LỆ 1/500

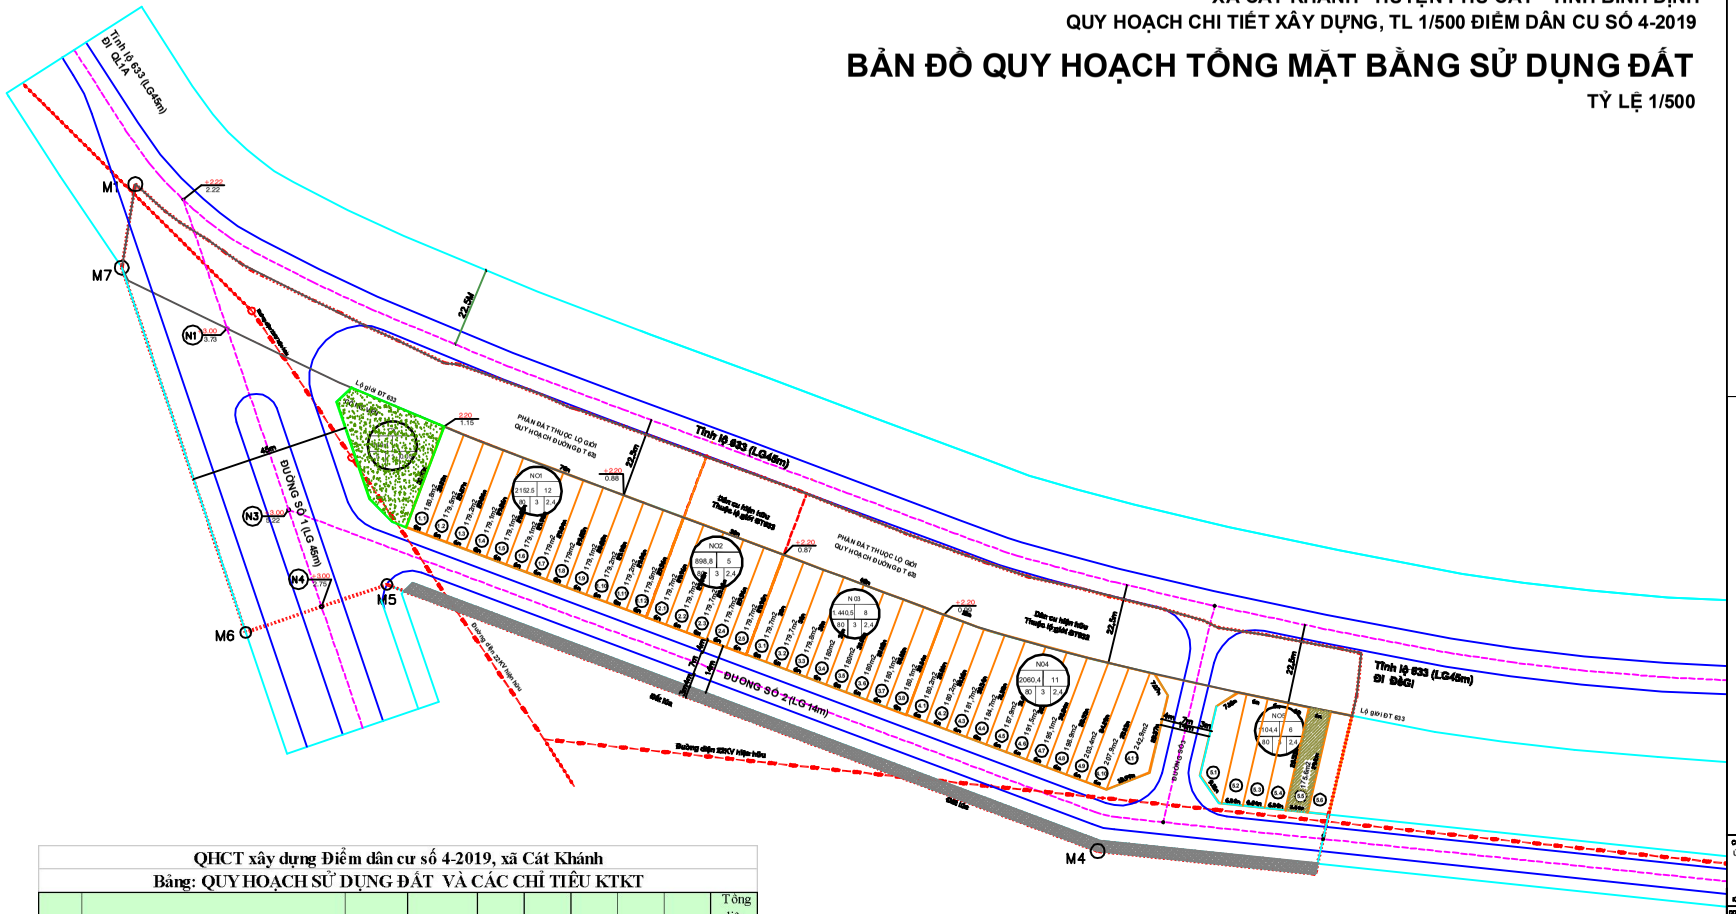

0M 10M 25M 50M

KÍ HIỆU

- RANH GIỚI QUY HOẠCH
- ĐẤT Ở NÔNG THÔN QH MỚI
- ĐẤT CÔNG VIÊN CÂY XANI
- ĐẤT LỘ GIỚI TL633
- ĐƯỜNG GIAO THÔNG Kè Taluy

Diện tích (m2) | Số nền | Kí hiệu ô | Số nhà nước | Hệ số SDD | MĐ XD tối đa (%) | Tầng cao tối đa

Tên nút GT N11 ±0.00 cao độ Quy hoạch ±0.00 (cao độ nền hiện hữu

TT	Loại đất	Kí hiệu	Quy hoạch (m2)	Tỷ lệ (%)	Số nền	MĐ XD	Tầng cao TB	HS SDD	Tổng diện tích sàn(m2)
	TỔNG DIỆN TÍCH ĐẤT QUY H0ẠCH		24,105.0						
I	Đất lộ giới đường Tỉnh lộ 633		6,702.0						
II	Đất khu dân cư		17,403.0	100.0					
1	Đất xây dựng nhà ở nông thôn quy hoạch mới		7,893.1	45.4	41.0				
	Đất ở nông thôn quy hoạch mới	NO-1	2,152.5		12	80	3	2.4	
	Đất ở nông thôn quy hoạch mới	NO-2	1,677.0		10	80	3	2.4	
	Đất ở nông thôn quy hoạch mới	NO-3	898.8		5	80	3	2.4	
	Đất ở nông thôn quy hoạch mới	NO-4	2,060.4		8	80	3	2.4	
	Đất ở nông thôn quy hoạch mới	NO-5	1,104.4		6	80	3	2.4	
2	Đất cây xanh mặt nước	CX	649.4	3.7		5	1	0.05	
3	Đất đường giao thông, kè taluy		8,860.5	50.9					
	Kè		805.0						
	Đường giao thông		8,055.5						

QHCT xây dựng Điểm dân cư số 4-2019, xã Cát Khánh

Bảng: QUY HOẠCH SỬ DỤNG ĐẤT VÀ CÁC CHỈ TIÊU KTKT

CƠ QUAN PHÊ DUYỆT:
ỦY BAN NHÂN DÂN HUYỆN PHÙ CÁT

KÈM THEO QUYẾT ĐỊNH SỐ ... NGÀY ... THÁNG ... NĂM ...

CƠ QUAN THẨM ĐỊNH:
PHÒNG KINH TẾ HẠ TẦNG HUYỆN PHÙ CÁT

KÈM THEO CÔNG VĂN SỐ ... NGÀY ... THÁNG ... NĂM ...

CHỦ ĐẦU TƯ:
UBND XÃ CÁT KHÁNH

KÈM THEO TỜ TRÌNH SỐ ... NGÀY ... THÁNG ... NĂM ...

CÔNG TRÌNH/DỰ ÁN:
QUY HOẠCH CHI TIẾT XÂY DỰNG, TỶ LỆ 1/500
ĐIỂM DÂN CƯ SỐ 4-2019

TÊN BẢN VẼ:
BẢN ĐỒ QUY HOẠCH TỔNG MẶT BẰNG SỬ DỤNG ĐẤT

BẢN VẼ : CH-03	GHIỆP : A0	TỶ LỆ : 1/500	NGÀY: / /2019
THIẾT HIỆN	KTS. TRẦN HẠNH		
THIẾT KẾ	KTS. TRẦN HẠNH		
CHỦ NHIỆM	KTS. VÕ THỊ THU HƯƠNG		
GIÁM ĐỐC TK	KTS. TRẦN HẠNH		
CL. KỸ THUẬT	KS. TRẦN QUANG KHẢI		

GIÁM ĐỐC ĐƠN VỊ TƯ VẤN

KTS. TRẦN HẠNH

Đơn vị tư vấn
CÔNG TY TNHH TƯ VẤN ĐẦU TƯ BÌNH ĐỊNH
ĐỊA CHỈ: 95 PHỐ ĐỨC CHÍNH, THÀNH PHỐ QUY NHƠN
e-mail: tuvandautubinhdinh@gmail.com ĐT: 076 367 8679