




**QUY HOẠCH CHI TIẾT XÂY DỰNG TỶ LỆ 1/500**  
**BẢN ĐỒ QUY HOẠCH TỔNG MẶT BẰNG SỬ DỤNG ĐẤT**

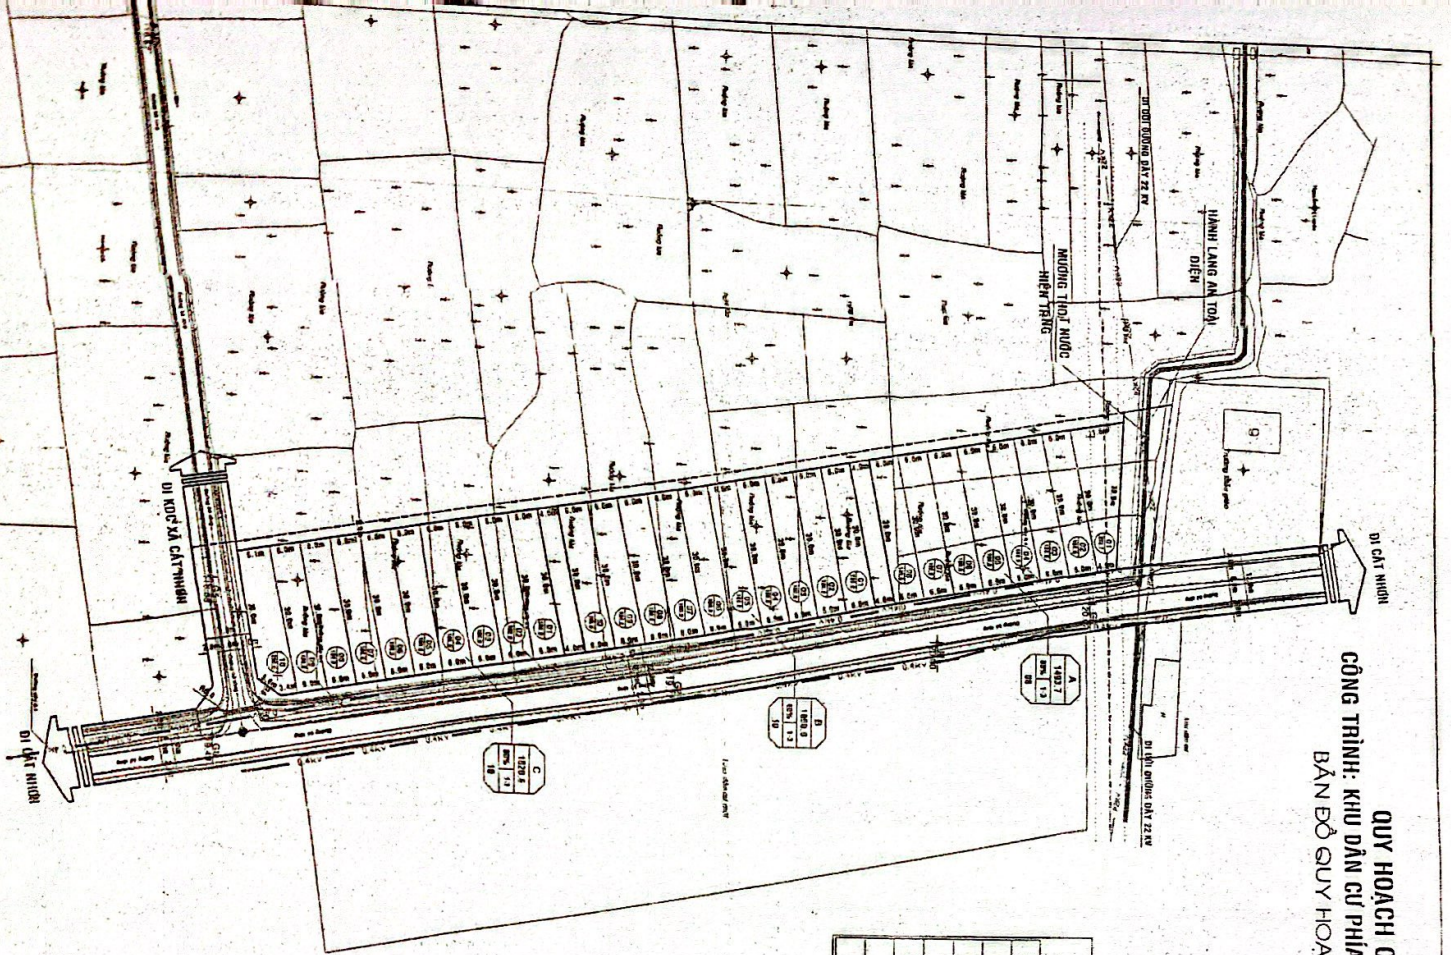

BẢNG TỔNG HỢP CỤ CẤU SỬ DỤNG ĐẤT			
STT	Loại đất	Diện tích (m <sup>2</sup> )	Tỷ lệ (%)
1	ĐẤT QUY HOẠCH DÂN CƯ 28 L0	5114,3	62,22
1.1	ĐẤT QUY HOẠCH DÂN CƯ KHU A: 08 L0	1493,7	
1.2	ĐẤT QUY HOẠCH DÂN CƯ KHU B: 10 L0	1000,0	
1.3	ĐẤT QUY HOẠCH DÂN CƯ KHU C: 10 L0	1020,6	
2	ĐẤT GIỚI THỨC VÀ HẠ TẦNG KỸ THUẬT	2302,1	37,78
Tổng cộng		7496,4	100,00

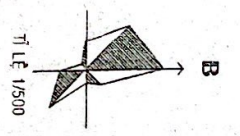

**KÝ HIỆU:**

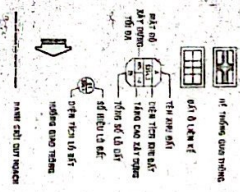















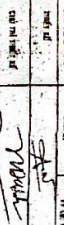


