QUY HOẠCH CHI TIẾT TỈ LỆ 1/500

CÔNG TRÌNH: KHU DÂN CƯ TRUNG TÂM XÃ VĨNH HIỆP

BẢN ĐỒ QUY HOẠCH ĐIỀU CHỈNH TỔNG MẶT BẰNG SỬ DỤNG ĐẤT

B

TỈ LỆ 1/500

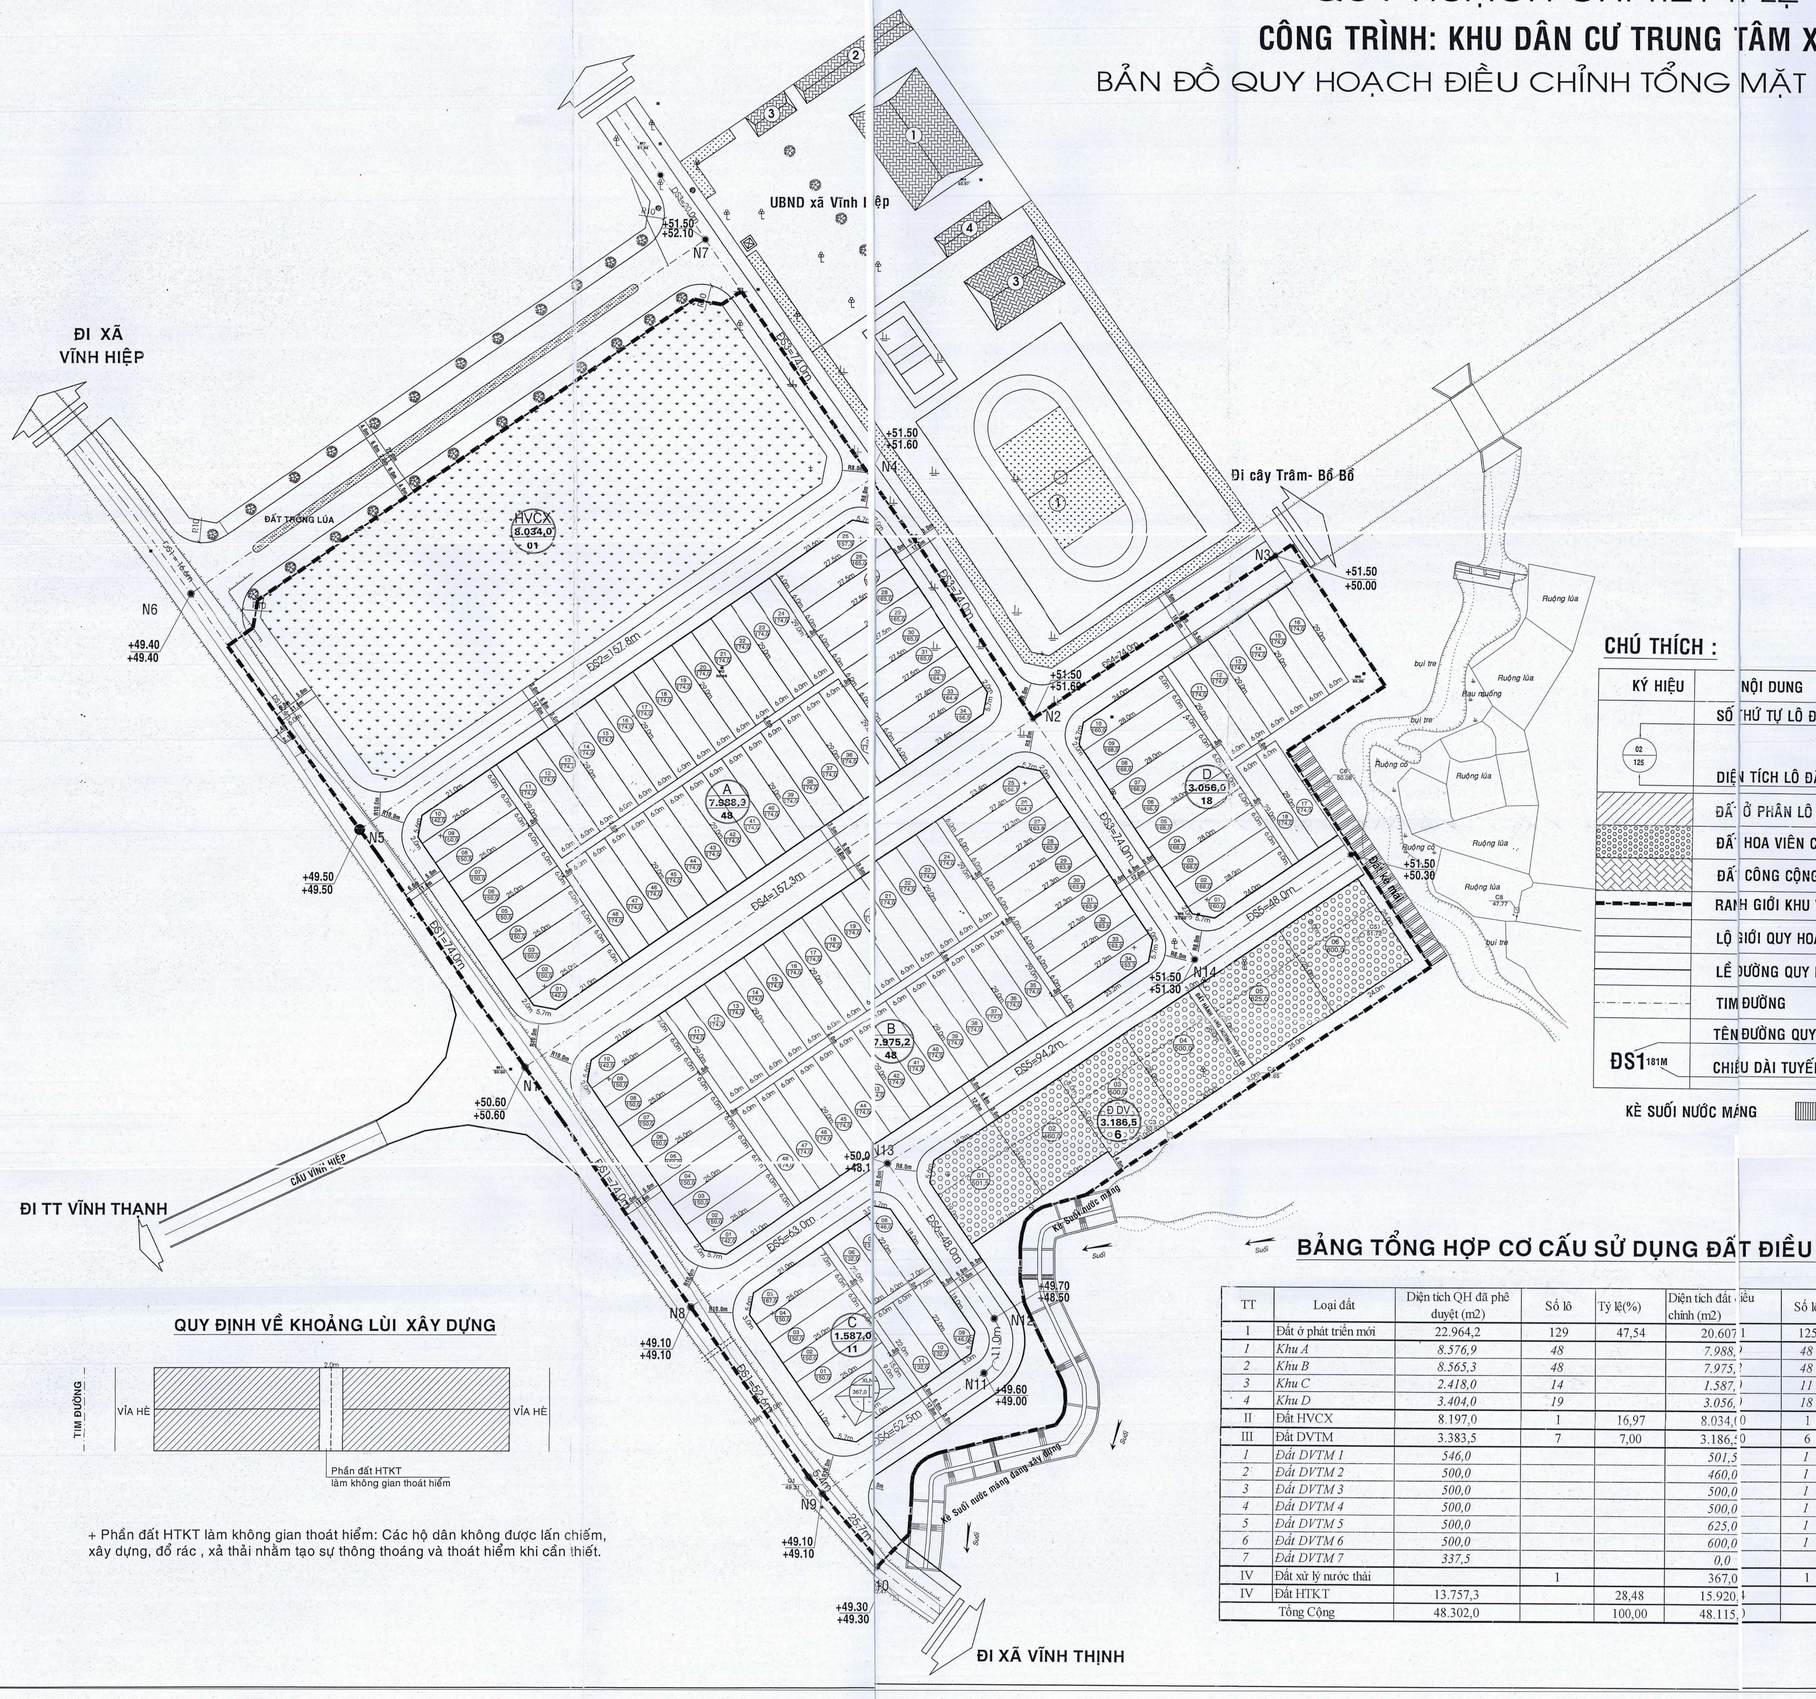
ĐI XÃ VĨNH HIỆP
ĐẤT TRỒNG LÚA
HVCX 8.034,0 01
UBND xã Vĩnh Hiệp
Đi cây Trâm- Bồ Bồ
A 7.988,3 48
B 7.975,2 48
C 1.587,0 11
D 3.056,0 18
D DV 3.186,5 6
Ruộng lúa
Ruộng cỏ
bụi tre
Rau ruống
Cầu 50.0m
Cầu 47.7m
Kè Suối nước mặn
Suối
CẦU VĨNH HIỆP
ĐI TT VĨNH THẠNH
ĐI XÃ VĨNH THỊNH
N1
N2
N3
N4
N5
N6
N7
N8
N9
N10
N11
N12
N13
N14
+51.50 +52.10
+51.50 +51.60
+51.50 +50.00
+51.50 +51.60
+51.50 +50.30
+51.50 +51.30
+50.60 +50.60
+50.0 +48.1
+49.70 +48.50
+49.60 +49.00
+49.10 +49.10
+49.50 +49.50
+49.40 +49.40
+49.30 +49.30
ĐS=157.3m
ĐS=74.0m
ĐS=74.0m
ĐS=74.0m
ĐS=48.0m
ĐS=94.2m
ĐS=63.0m
ĐS=48.0m
ĐS=52.5m
ĐS=52.5m
ĐS=74.0m
ĐS=74.0m
ĐS=74.0