
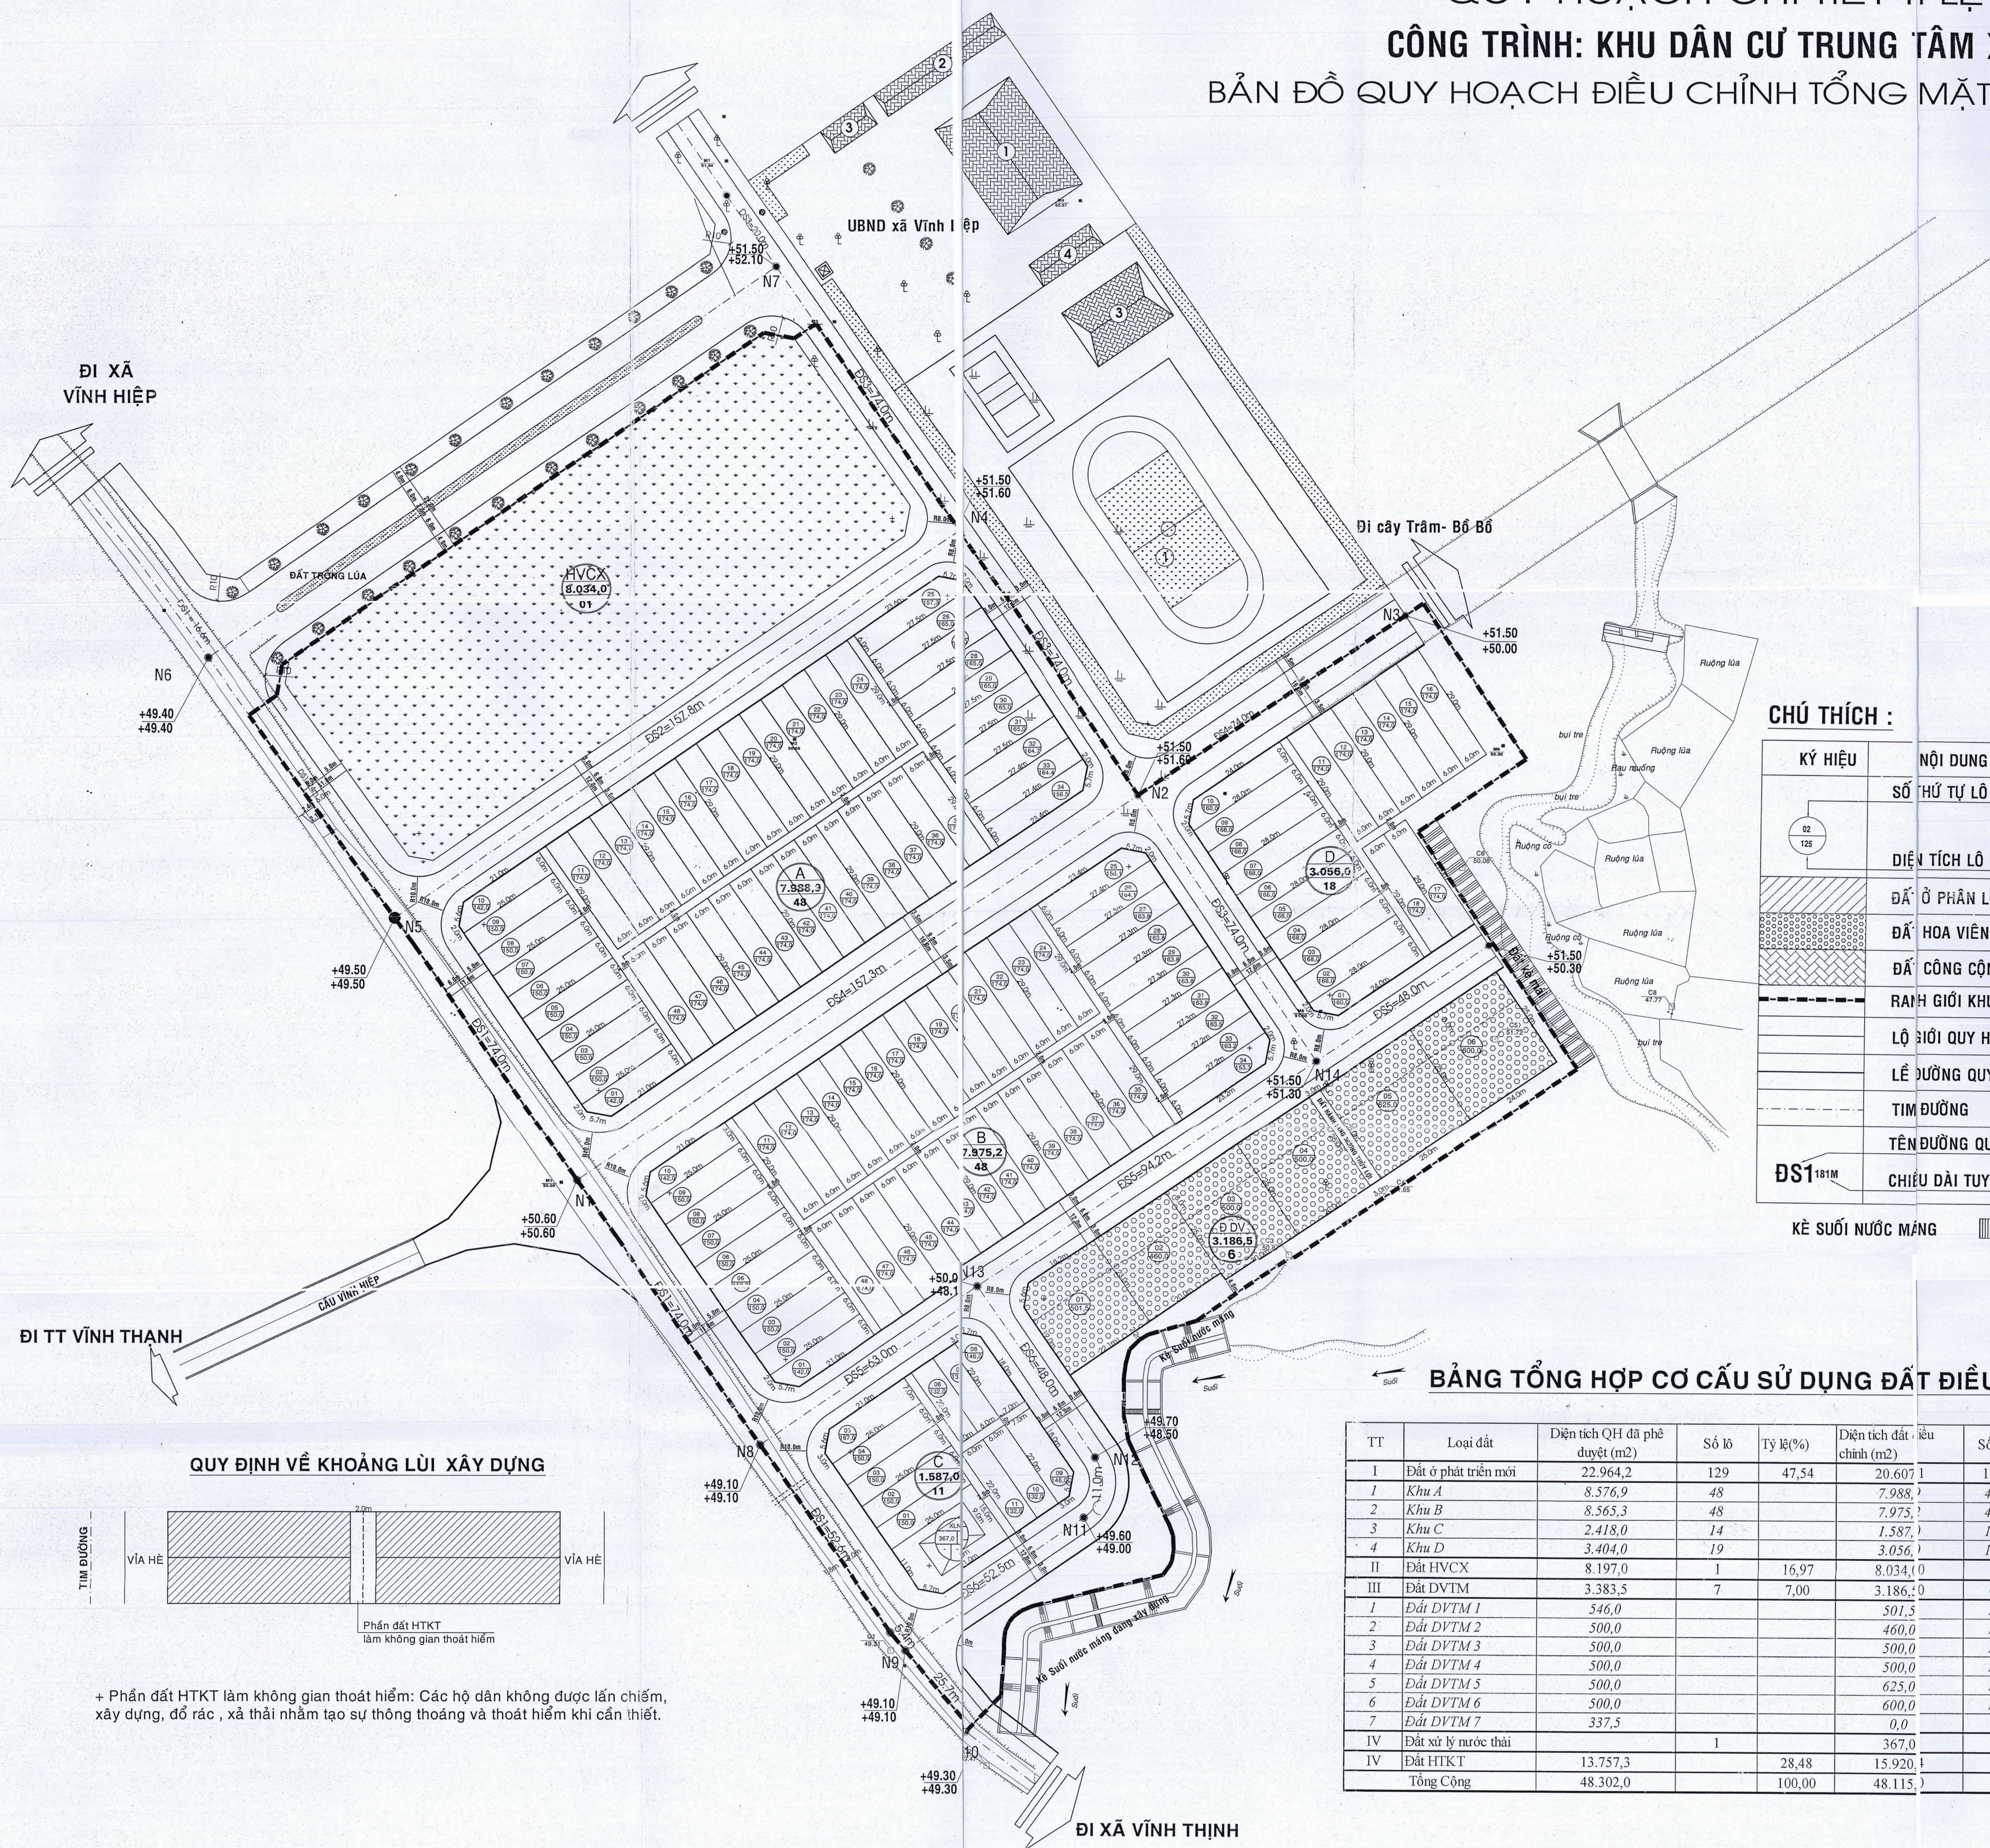


QUY HOẠCH CHI TIẾT TỈ LỆ 1/500
CÔNG TRÌNH: KHU DÂN CƯ TRUNG TÂM XÃ VĨNH HIỆP
BẢN ĐỒ QUY HOẠCH ĐIỀU CHỈNH TỔNG MẶT BẰNG SỬ DỤNG ĐẤT

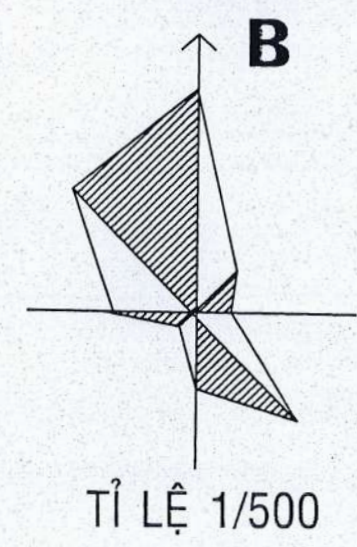

CHÚ THÍCH :

KÝ HIỆU	NỘI DUNG
	SỐ THỨ TỰ LÔ ĐẤT
	DIỆN TÍCH LÔ ĐẤT
	ĐẤT Ở PHÂN LÔ
	ĐẤT HOA VIÊN CÂY XANH
	ĐẤT CÔNG CỘNG
	RAH GIỚI KHU VỰC QUY HOẠCH
	LỘ GIỚI QUY HOẠCH
	LỀ ĐƯỜNG QUY HOẠCH
	TIM ĐƯỜNG
	TÊN ĐƯỜNG QUY HOẠCH
	CHIỀU DÀI TUYẾN ĐƯỜNG


KÈ SUỐI NƯỚC MĂNG

PHẠM DINH THOẠI VÂN RÂN
Số:
Ngày: 22/12/2021
Ký Tên:

BẢNG TỔNG HỢP CƠ CẤU SỬ DỤNG ĐẤT ĐIỀU CHỈNH

TT	Loại đất	Diện tích QH đã phê duyệt (m ²)	Số lô	Tỷ lệ(%)	Diện tích đất chỉnh (m ²)	Số lô	Tỷ lệ(%)	Diện tích tăng, giảm
I	Đất ở phát triển mới	22.964,2	129	47,54	20.607,1	125	42,83	-2.357,1
1	Khu A	8.576,9	48		7.988,2	48		-588,0
2	Khu B	8.565,3	48		7.975,2	48		-590,1
3	Khu C	2.418,0	14		1.587,2	11		-831,0
4	Khu D	3.404,0	19		3.056,2	18		-348,0
II	Đất HVCX	8.197,0	1	16,97	8.034,0	1	16,70	-163,00
III	Đất DVTM	3.383,5	7	7,00	3.186,2	6	6,62	-197,00
1	Đất DVTM 1	546,0			501,5	1		-44,5
2	Đất DVTM 2	500,0			460,0	1		-40,0
3	Đất DVTM 3	500,0			500,0	1		0,0
4	Đất DVTM 4	500,0			500,0	1		0,0
5	Đất DVTM 5	500,0			625,0	1		125,0
6	Đất DVTM 6	500,0			600,0	1		100,0
7	Đất DVTM 7	337,5			0,0			-337,5
IV	Đất xử lý nước thải		1		367,0	1	0,76	367,00
IV	Đất HTKT	13.757,3		28,48	15.920,4		33,09	2.163,1
	Tổng Cộng	48.302,0		100,00	48.115,2		100,00	-187,0

QUY ĐỊNH VỀ KHOẢNG LÙI XÂY DỰNG

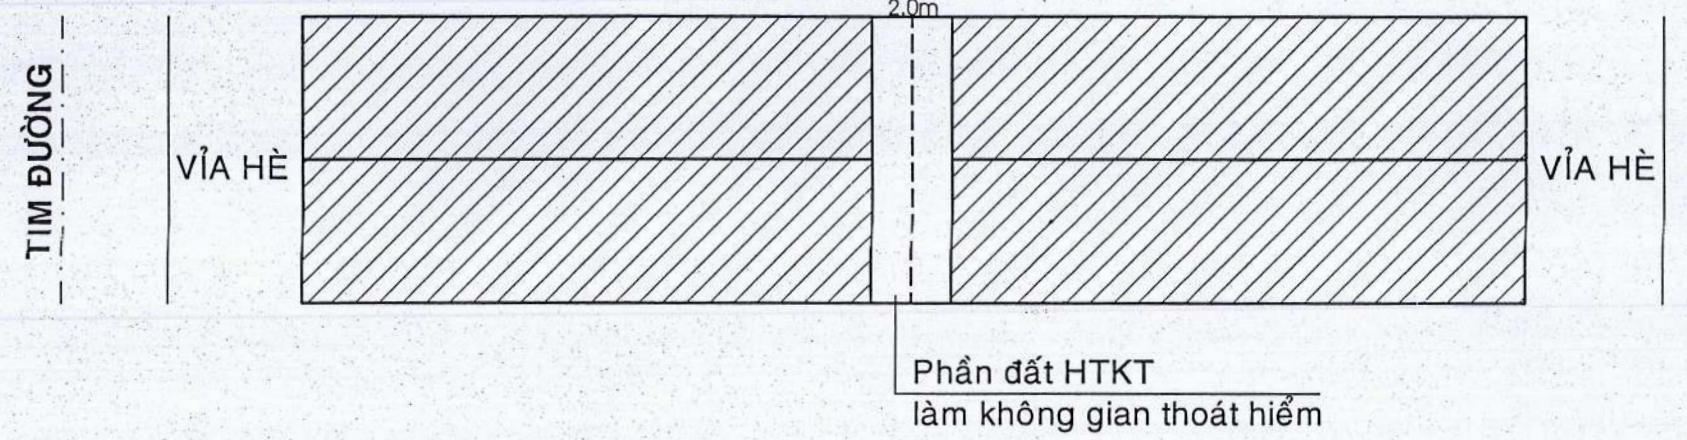

+ Phần đất HTKT làm không gian thoát hiểm: Các hộ dân không được lấn chiếm, xây dựng, đổ rác, xả thải nhằm tạo sự thông thoáng và thoát hiểm khi cần thiết.

CƠ QUAN PHÊ DUYỆT:
ỦY BAN NHÂN DÂN HUYỆN VĨNH THẠNH

KÝ CHỨC TỊCH
Ký Tên: Nguyễn Đức Bạt

KÈM THEO QUYẾT ĐỊNH SỐ: NGÀY: THÁNG: NĂM 2021

CƠ QUAN THẨM ĐỊNH:
PHÒNG KINH TẾ VÀ HẠ TẦNG HUYỆN VĨNH THẠNH

KÝ CHỨC TỊCH
Ký Tên: Nguyễn Đình Ngân

KÈM THEO CÔNG VẤN SỐ: NGÀY: THÁNG: NĂM 2021

ĐẠI DIỆN CHỦ ĐẦU TƯ
BAN QUẢN LÝ DỰ ÁN ĐẦU TƯ XÂY DỰNG VÀ PTQT HUYỆN VĨNH THẠNH

KÝ CHỨC TỊCH
Ký Tên: Lê Văn Đình

KÈM THEO TỜ TRÌNH SỐ: NGÀY: THÁNG: NĂM 2021

TÊN CÔNG TRÌNH: KHU DÂN CƯ TRUNG TÂM XÃ VĨNH HIỆP
ĐỊA ĐIỂM: XÃ VĨNH HIỆP, HUYỆN VĨNH THẠNH, TỈNH BÌNH ĐỊNH

TÊN BẢN VẼ:
BẢN ĐỒ QUY HOẠCH ĐIỀU CHỈNH TỔNG MẶT BẰNG SỬ DỤNG ĐẤT

BẢN VẼ: QH/C: 01 KHU: A0 TỶ LỆ: 1/500 NGÀY KÌ: / / 2021

THIẾT KẾ: KTS. NGUYỄN PHÚC TOÀN

CHỦ TRÌ TK: KTS. TRẦN BÌNH MINH

QUẢN LÝ KỸ THUẬT: KTS. NGUYỄN VIỆT THẮNG

GIÁM ĐỐC: KS. LÊ MINH TUẤN

CÔNG TY TNHH TƯ VẤN XÂY DỰNG TOÀN THẮNG
ĐỊA CHỈ: PHƯỜNG NHƠN HÙNG - THỊ XÃ AN NHƠN - TỈNH BÌNH ĐỊNH Email: toanbinhduong@gmail.com

TÊN CÔNG TRÌNH: KHU DÂN CƯ TRUNG TÂM XÃ VĨNH HIỆP
BẢN ĐỒ QUY HOẠCH ĐIỀU CHỈNH TỔNG MẶT BẰNG SỬ DỤNG ĐẤT