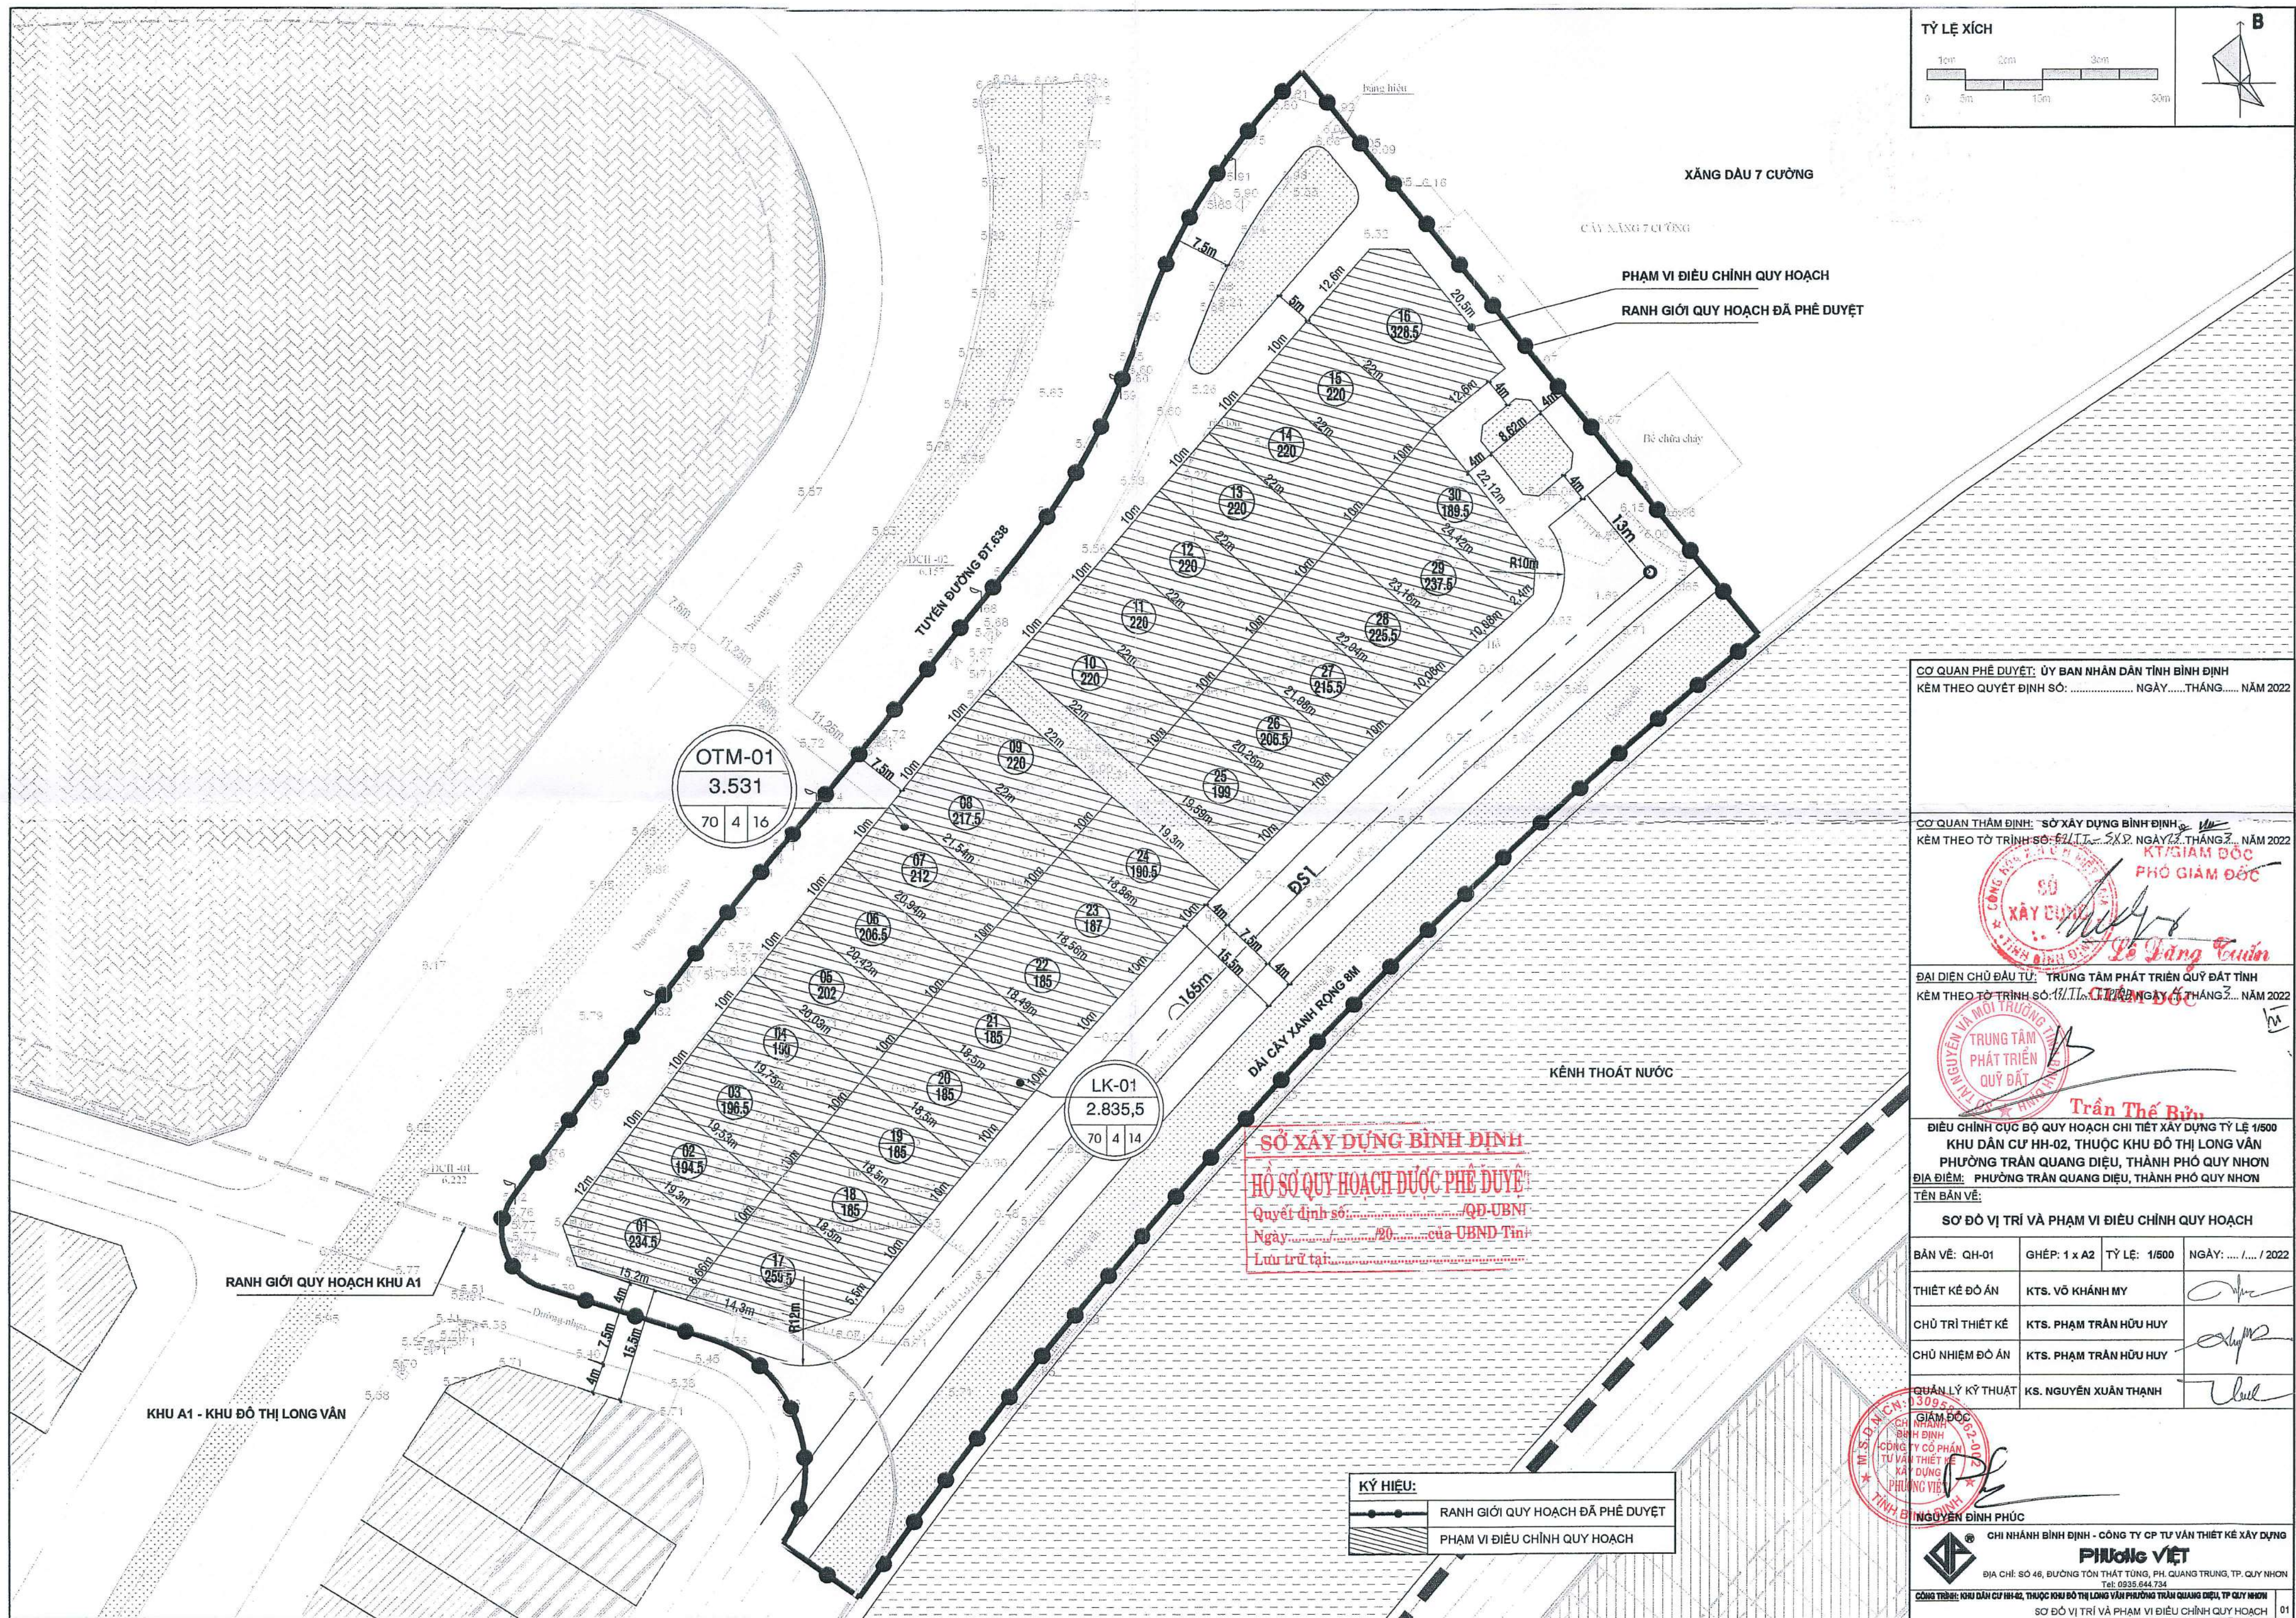


CƠ QUAN PHÊ DUYỆT: ỦY BAN NHÂN DÂN TỈNH BÌNH ĐỊNH
KÈM THEO QUYẾT ĐỊNH SỐ: NGÀY.....THÁNG..... NĂM 2022

CƠ QUAN THẨM ĐỊNH: SỞ XÂY DỰNG BÌNH ĐỊNH
KÈM THEO TỜ TRÌNH SỐ: 2111- SXD/ NGÀY 23/ THÁNG 3/... NĂM 2022

ĐẠI DIỆN CHỦ ĐẦU TƯ: TRUNG TÂM PHÁT TRIỂN QUỸ ĐẤT BÌNH ĐỊNH
KÈM THEO TỜ TRÌNH SỐ: 2111- CT/ NGÀY 23/ THÁNG 3/... NĂM 2022

TRUNG TÂM PHÁT TRIỂN QUỸ ĐẤT
Trần Thế Bình


ĐIỀU CHỈNH CỤC BỘ QUY HOẠCH CHI TIẾT XÂY DỰNG TỶ LỆ 1/500
KHU DÂN CƯ HH-02, THUỘC KHU ĐÔ THỊ LONG VĂN
PHƯỜNG TRẦN QUANG DIỆU, THÀNH PHỐ QUY NHƠN
ĐỊA ĐIỂM: PHƯỜNG TRẦN QUANG DIỆU, THÀNH PHỐ QUY NHƠN
TÊN BẢN VẼ:

SƠ ĐỒ VỊ TRÍ VÀ PHẠM VI ĐIỀU CHỈNH QUY HOẠCH

BẢN VẼ: QH-01	GHÉP: 1 x A2	TỶ LỆ: 1/500	NGÀY: ... / ... / 2022
THIẾT KẾ ĐỒ ÁN	KTS. VÕ KHÁNH MY		
CHỦ TRÌ THIẾT KẾ	KTS. PHẠM TRẦN HỮU HUY		
CHỦ NHIỆM ĐỒ ÁN	KTS. PHẠM TRẦN HỮU HUY		
QUẢN LÝ KỸ THUẬT	KS. NGUYỄN XUÂN THẠNH		

GIÁM ĐỐC
CHỦ NHÃN BÌNH ĐỊNH - CÔNG TY CP TƯ VẤN THIẾT KẾ XÂY DỰNG
PHƯƠNG VIỆT


ĐỊA CHỈ: SỐ 46, ĐƯỜNG TÔN THẤT TÙNG, PH. QUANG TRUNG, TP. QUY NHƠN
Tel: 0935.644.734
CÔNG TRÌNH: KHU DÂN CƯ HH-02, THUỘC KHU ĐÔ THỊ LONG VĂN PHƯỜNG TRẦN QUANG DIỆU, TP. QUY NHƠN
SƠ ĐỒ VỊ TRÍ VÀ PHẠM VI ĐIỀU CHỈNH QUY HOẠCH 01

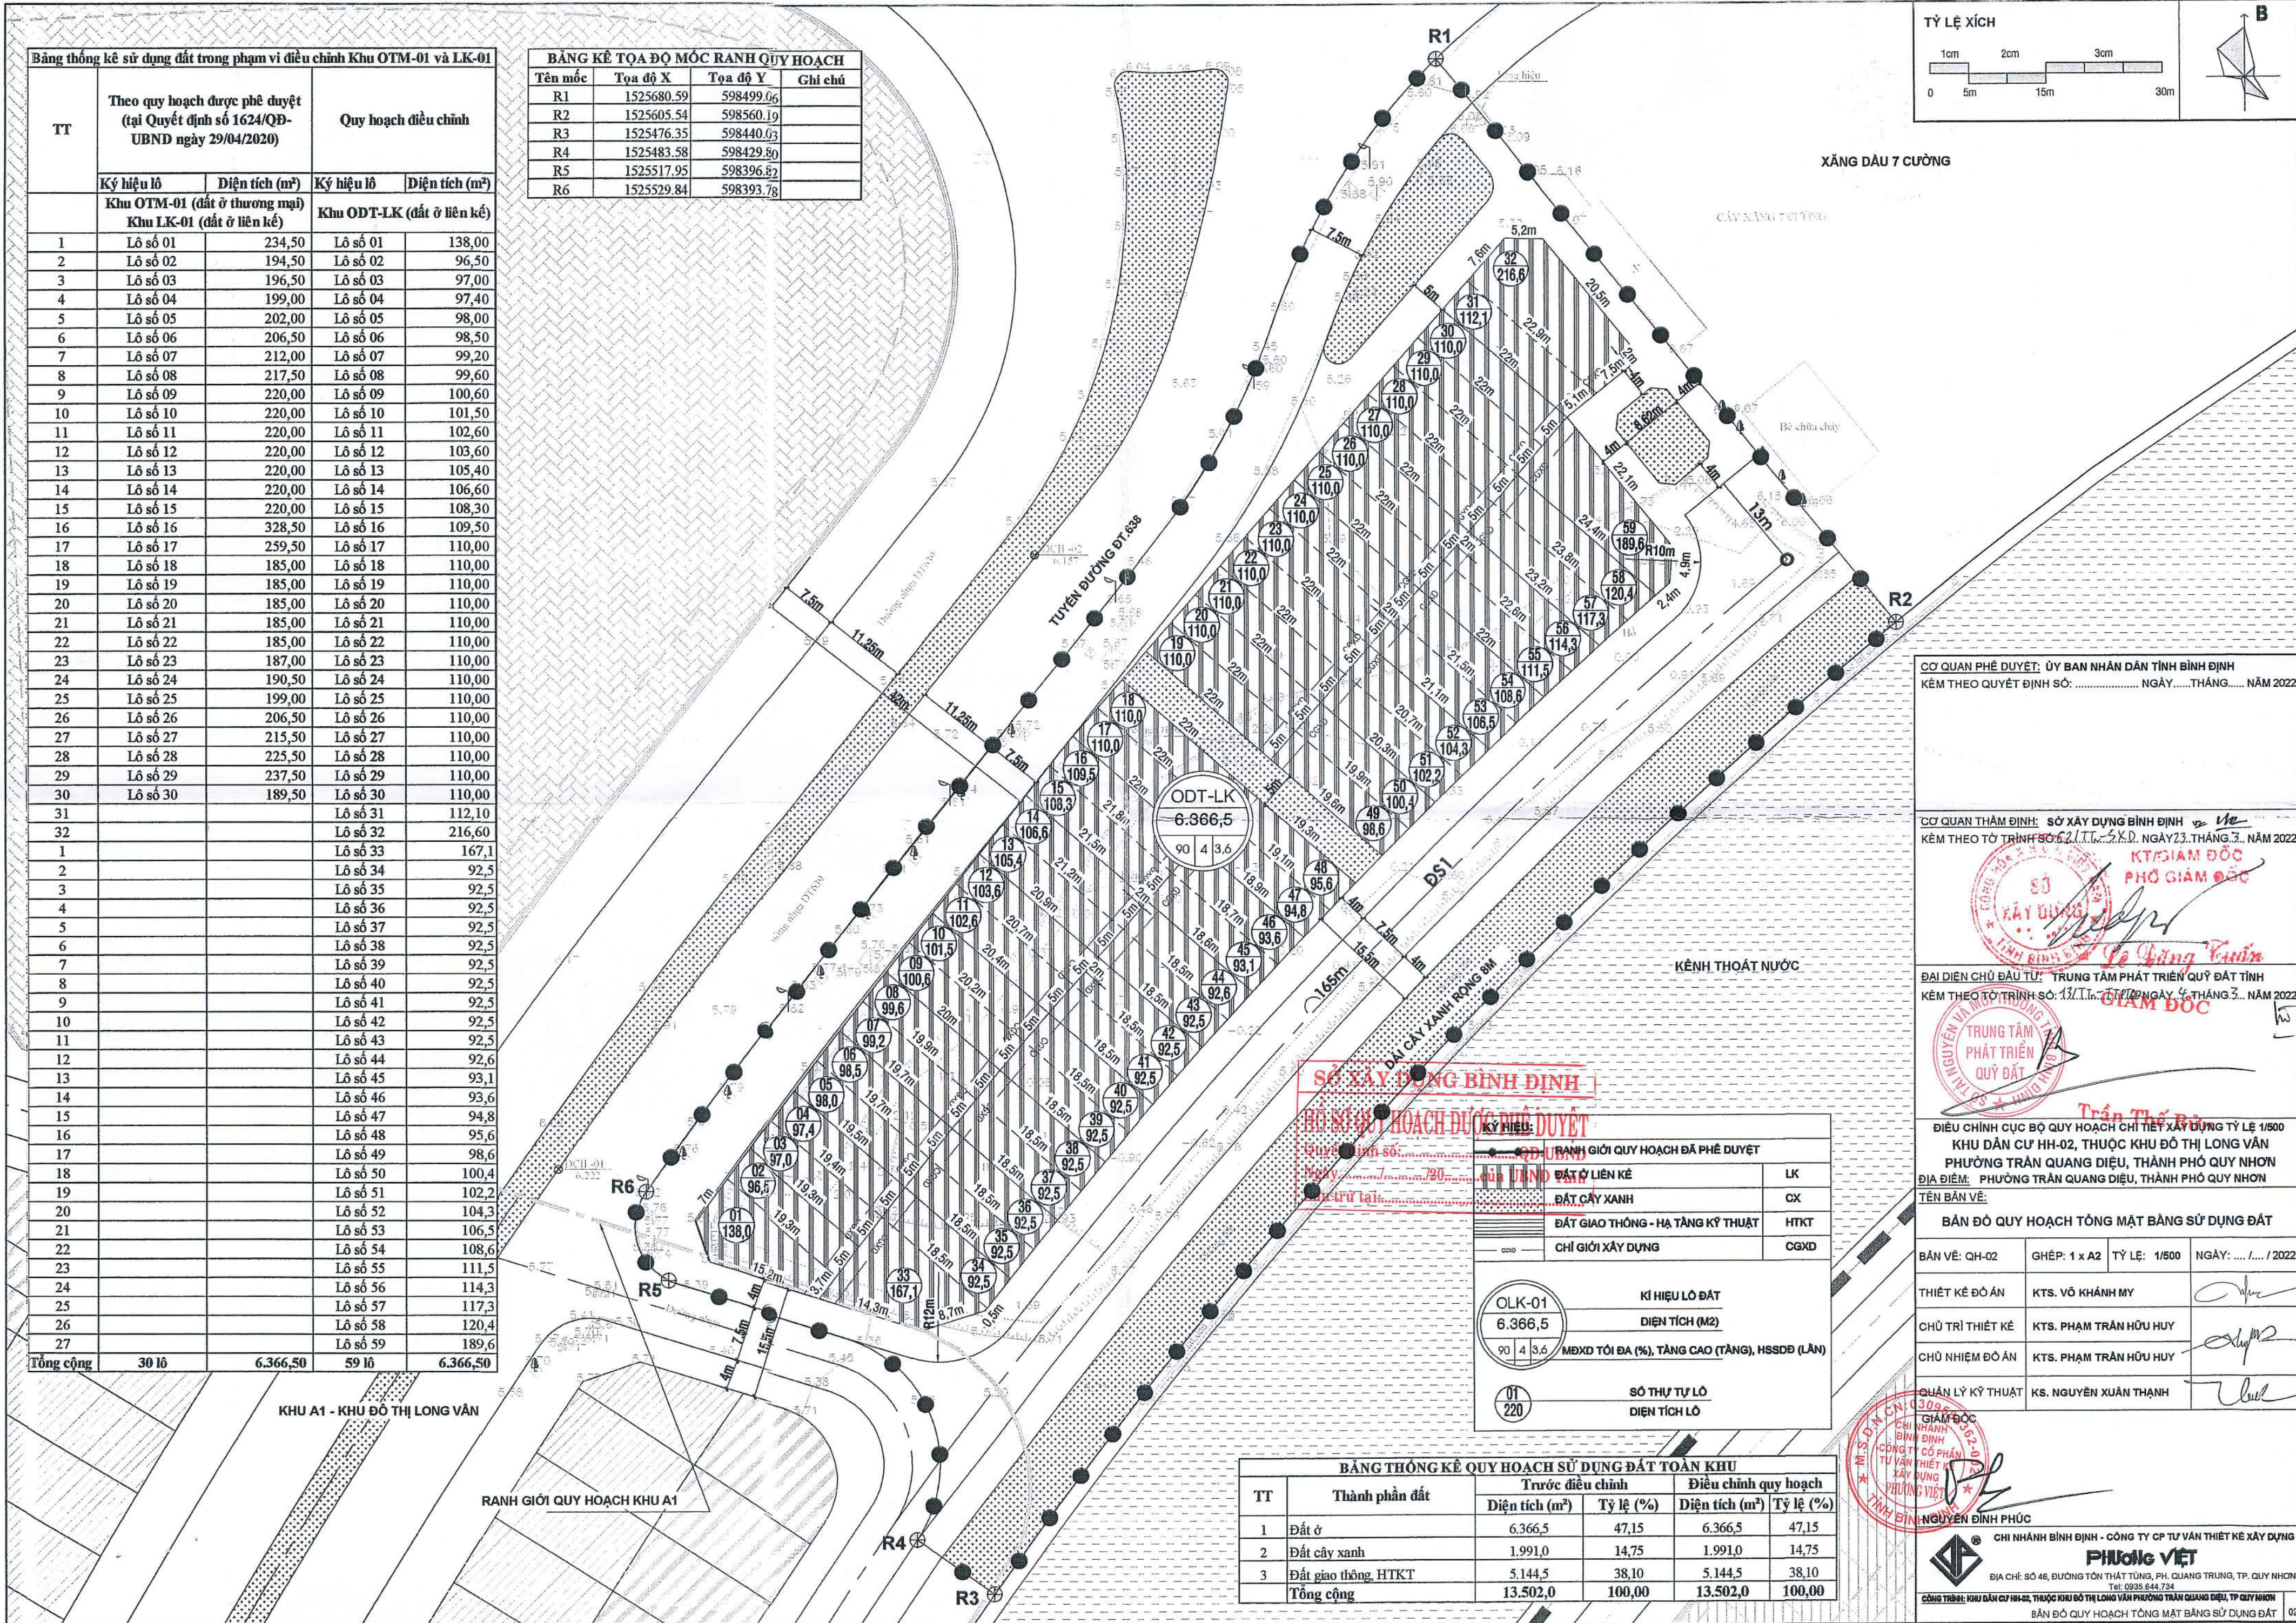

Bảng thống kê sử dụng đất trong phạm vi điều chỉnh Khu OTM-01 và LK-01

TT	Theo quy hoạch được phê duyệt (tại Quyết định số 1624/QĐ-UBND ngày 29/04/2020)		Quy hoạch điều chỉnh	
	Ký hiệu lô	Diện tích (m²)	Ký hiệu lô	Diện tích (m²)
	Khu OTM-01 (đất ở thương mại)		Khu ODT-LK (đất ở liên kết)	
1	Lô số 01	234,50	Lô số 01	138,00
2	Lô số 02	194,50	Lô số 02	96,50
3	Lô số 03	196,50	Lô số 03	97,00
4	Lô số 04	199,00	Lô số 04	97,40
5	Lô số 05	202,00	Lô số 05	98,00
6	Lô số 06	206,50	Lô số 06	98,50
7	Lô số 07	212,00	Lô số 07	99,20
8	Lô số 08	217,50	Lô số 08	99,60
9	Lô số 09	220,00	Lô số 09	100,60
10	Lô số 10	220,00	Lô số 10	101,50
11	Lô số 11	220,00	Lô số 11	102,60
12	Lô số 12	220,00	Lô số 12	103,60
13	Lô số 13	220,00	Lô số 13	105,40
14	Lô số 14	220,00	Lô số 14	106,60
15	Lô số 15	220,00	Lô số 15	108,30
16	Lô số 16	328,50	Lô số 16	109,50
17	Lô số 17	259,50	Lô số 17	110,00
18	Lô số 18	185,00	Lô số 18	110,00
19	Lô số 19	185,00	Lô số 19	110,00
20	Lô số 20	185,00	Lô số 20	110,00
21	Lô số 21	185,00	Lô số 21	110,00
22	Lô số 22	185,00	Lô số 22	110,00
23	Lô số 23	187,00	Lô số 23	110,00
24	Lô số 24	190,50	Lô số 24	110,00
25	Lô số 25	199,00	Lô số 25	110,00
26	Lô số 26	206,50	Lô số 26	110,00
27	Lô số 27	215,50	Lô số 27	110,00
28	Lô số 28	225,50	Lô số 28	110,00
29	Lô số 29	237,50	Lô số 29	110,00
30	Lô số 30	189,50	Lô số 30	110,00
31			Lô số 31	112,10
32			Lô số 32	216,60
1			Lô số 33	167,1
2			Lô số 34	92,5
3			Lô số 35	92,5
4			Lô số 36	92,5
5			Lô số 37	92,5
6			Lô số 38	92,5
7			Lô số 39	92,5
8			Lô số 40	92,5
9			Lô số 41	92,5
10			Lô số 42	92,5
11			Lô số 43	92,5
12			Lô số 44	92,6
13			Lô số 45	93,1
14			Lô số 46	93,6
15			Lô số 47	94,8
16			Lô số 48	95,6
17			Lô số 49	96,6
18			Lô số 50	100,4
19			Lô số 51	102,2
20			Lô số 52	104,3
21			Lô số 53	106,5
22			Lô số 54	108,6
23			Lô số 55	111,5
24			Lô số 56	114,3
25			Lô số 57	117,3
26			Lô số 58	120,4
27			Lô số 59	189,6
Tổng cộng	30 lô	6.366,50	59 lô	6.366,50

BẢNG KÊ TỌA ĐỘ MỐC RANH QUY HOẠCH			
Tên mốc	Tọa độ X	Tọa độ Y	Ghi chú
R1	1525680.59	598499.06	
R2	1525605.54	598560.19	
R3	1525476.35	598440.03	
R4	1525483.58	598429.50	
R5	1525517.95	598396.82	
R6	1525529.84	598393.78	

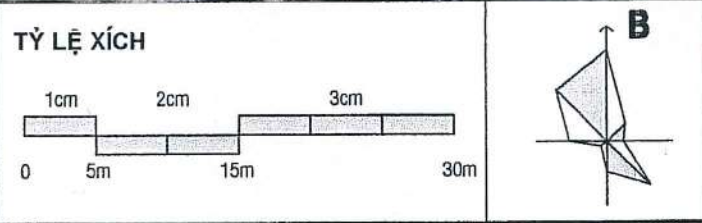

CƠ QUAN PHÊ DUYỆT: ỦY BAN NHÂN DÂN TỈNH BÌNH ĐỊNH
KÈM THEO QUYẾT ĐỊNH SỐ: NGÀY: THÁNG: NĂM 2022


CƠ QUAN THẨM ĐỊNH: SỞ XÂY DỰNG BÌNH ĐỊNH
KÈM THEO TỜ TRÌNH SỐ: 13/T.T. S.X.D. NGÀY 23. THÁNG 3. NĂM 2022



ĐẠI DIỆN CHỦ ĐẦU TƯ: TRUNG TÂM PHÁT TRIỂN QUY HOẠCH ĐẤT TỈNH
KÈM THEO TỜ TRÌNH SỐ: 13/T.T. S.X.D. NGÀY 4. THÁNG 3. NĂM 2022

ĐIỀU CHỈNH CỤC BỘ QUY HOẠCH CHI TIẾT XÂY DỰNG TỶ LỆ 1/500
KHU DÂN CƯ HH-02, THUỘC KHU ĐÔ THỊ LONG VĂN
PHƯỜNG TRẦN QUANG DIỆU, THÀNH PHỐ QUY NHƠN
ĐỊA ĐIỂM: PHƯỜNG TRẦN QUANG DIỆU, THÀNH PHỐ QUY NHƠN
TÊN BẢN VẼ:

BẢN ĐỒ QUY HOẠCH TỔNG MẶT BẰNG SỬ DỤNG ĐẤT			
BẢN VẼ: QH-02	GHÉP: 1 x A2	TỶ LỆ: 1/500	NGÀY: / ... / 2022
THIẾT KẾ ĐỒ ÁN	KTS. VÕ KHÁNH MY		
CHỦ TRÌ THIẾT KẾ	KTS. PHẠM TRẦN HỮU HUY		
CHỦ NHIỆM ĐỒ ÁN	KTS. PHẠM TRẦN HỮU HUY		
QUẢN LÝ KỸ THUẬT	KS. NGUYỄN XUÂN THANH		

BẢNG THỐNG KÊ QUY HOẠCH SỬ DỤNG ĐẤT TOÀN KHU					
TT	Thành phần đất	Trước điều chỉnh		Điều chỉnh quy hoạch	
		Diện tích (m²)	Tỷ lệ (%)	Diện tích (m²)	Tỷ lệ (%)
1	Đất ở	6.366,5	47,15	6.366,5	47,15
2	Đất cây xanh	1.991,0	14,75	1.991,0	14,75
3	Đất giao thông, HTKT	5.144,5	38,10	5.144,5	38,10
	Tổng cộng	13.502,0	100,00	13.502,0	100,00

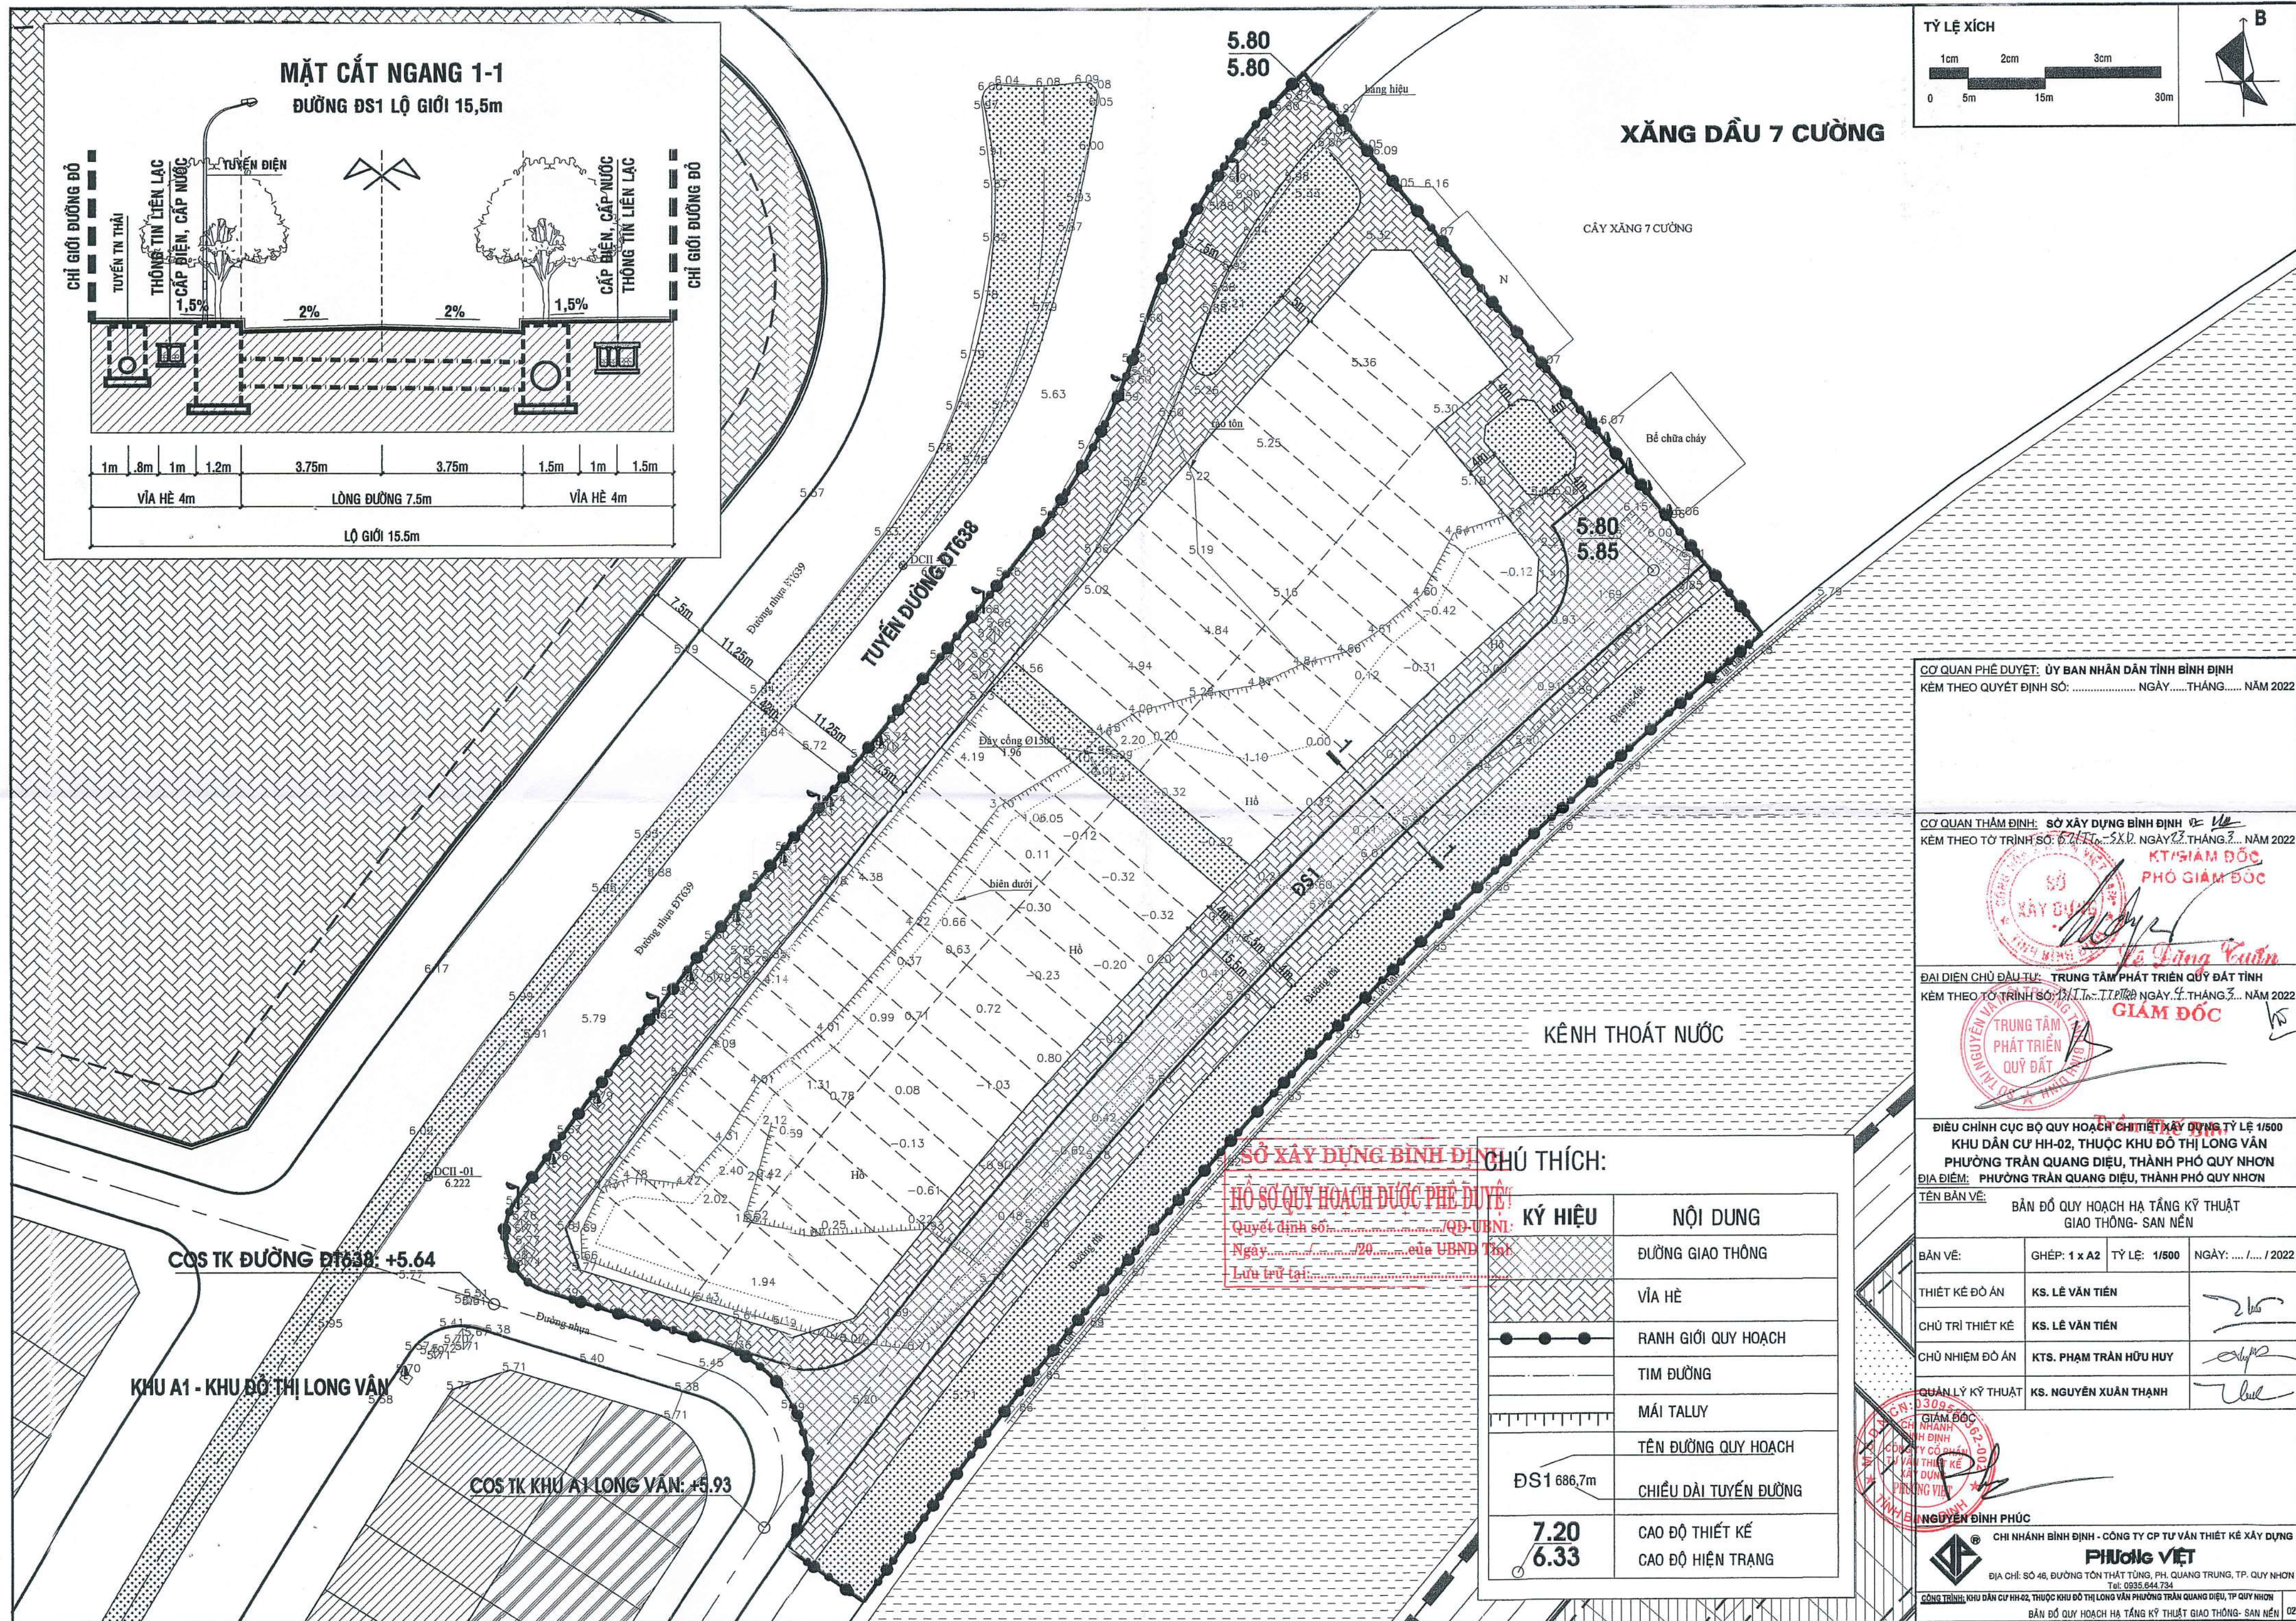

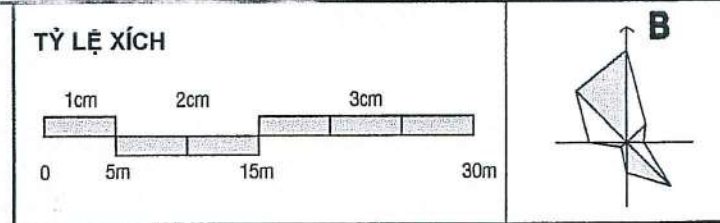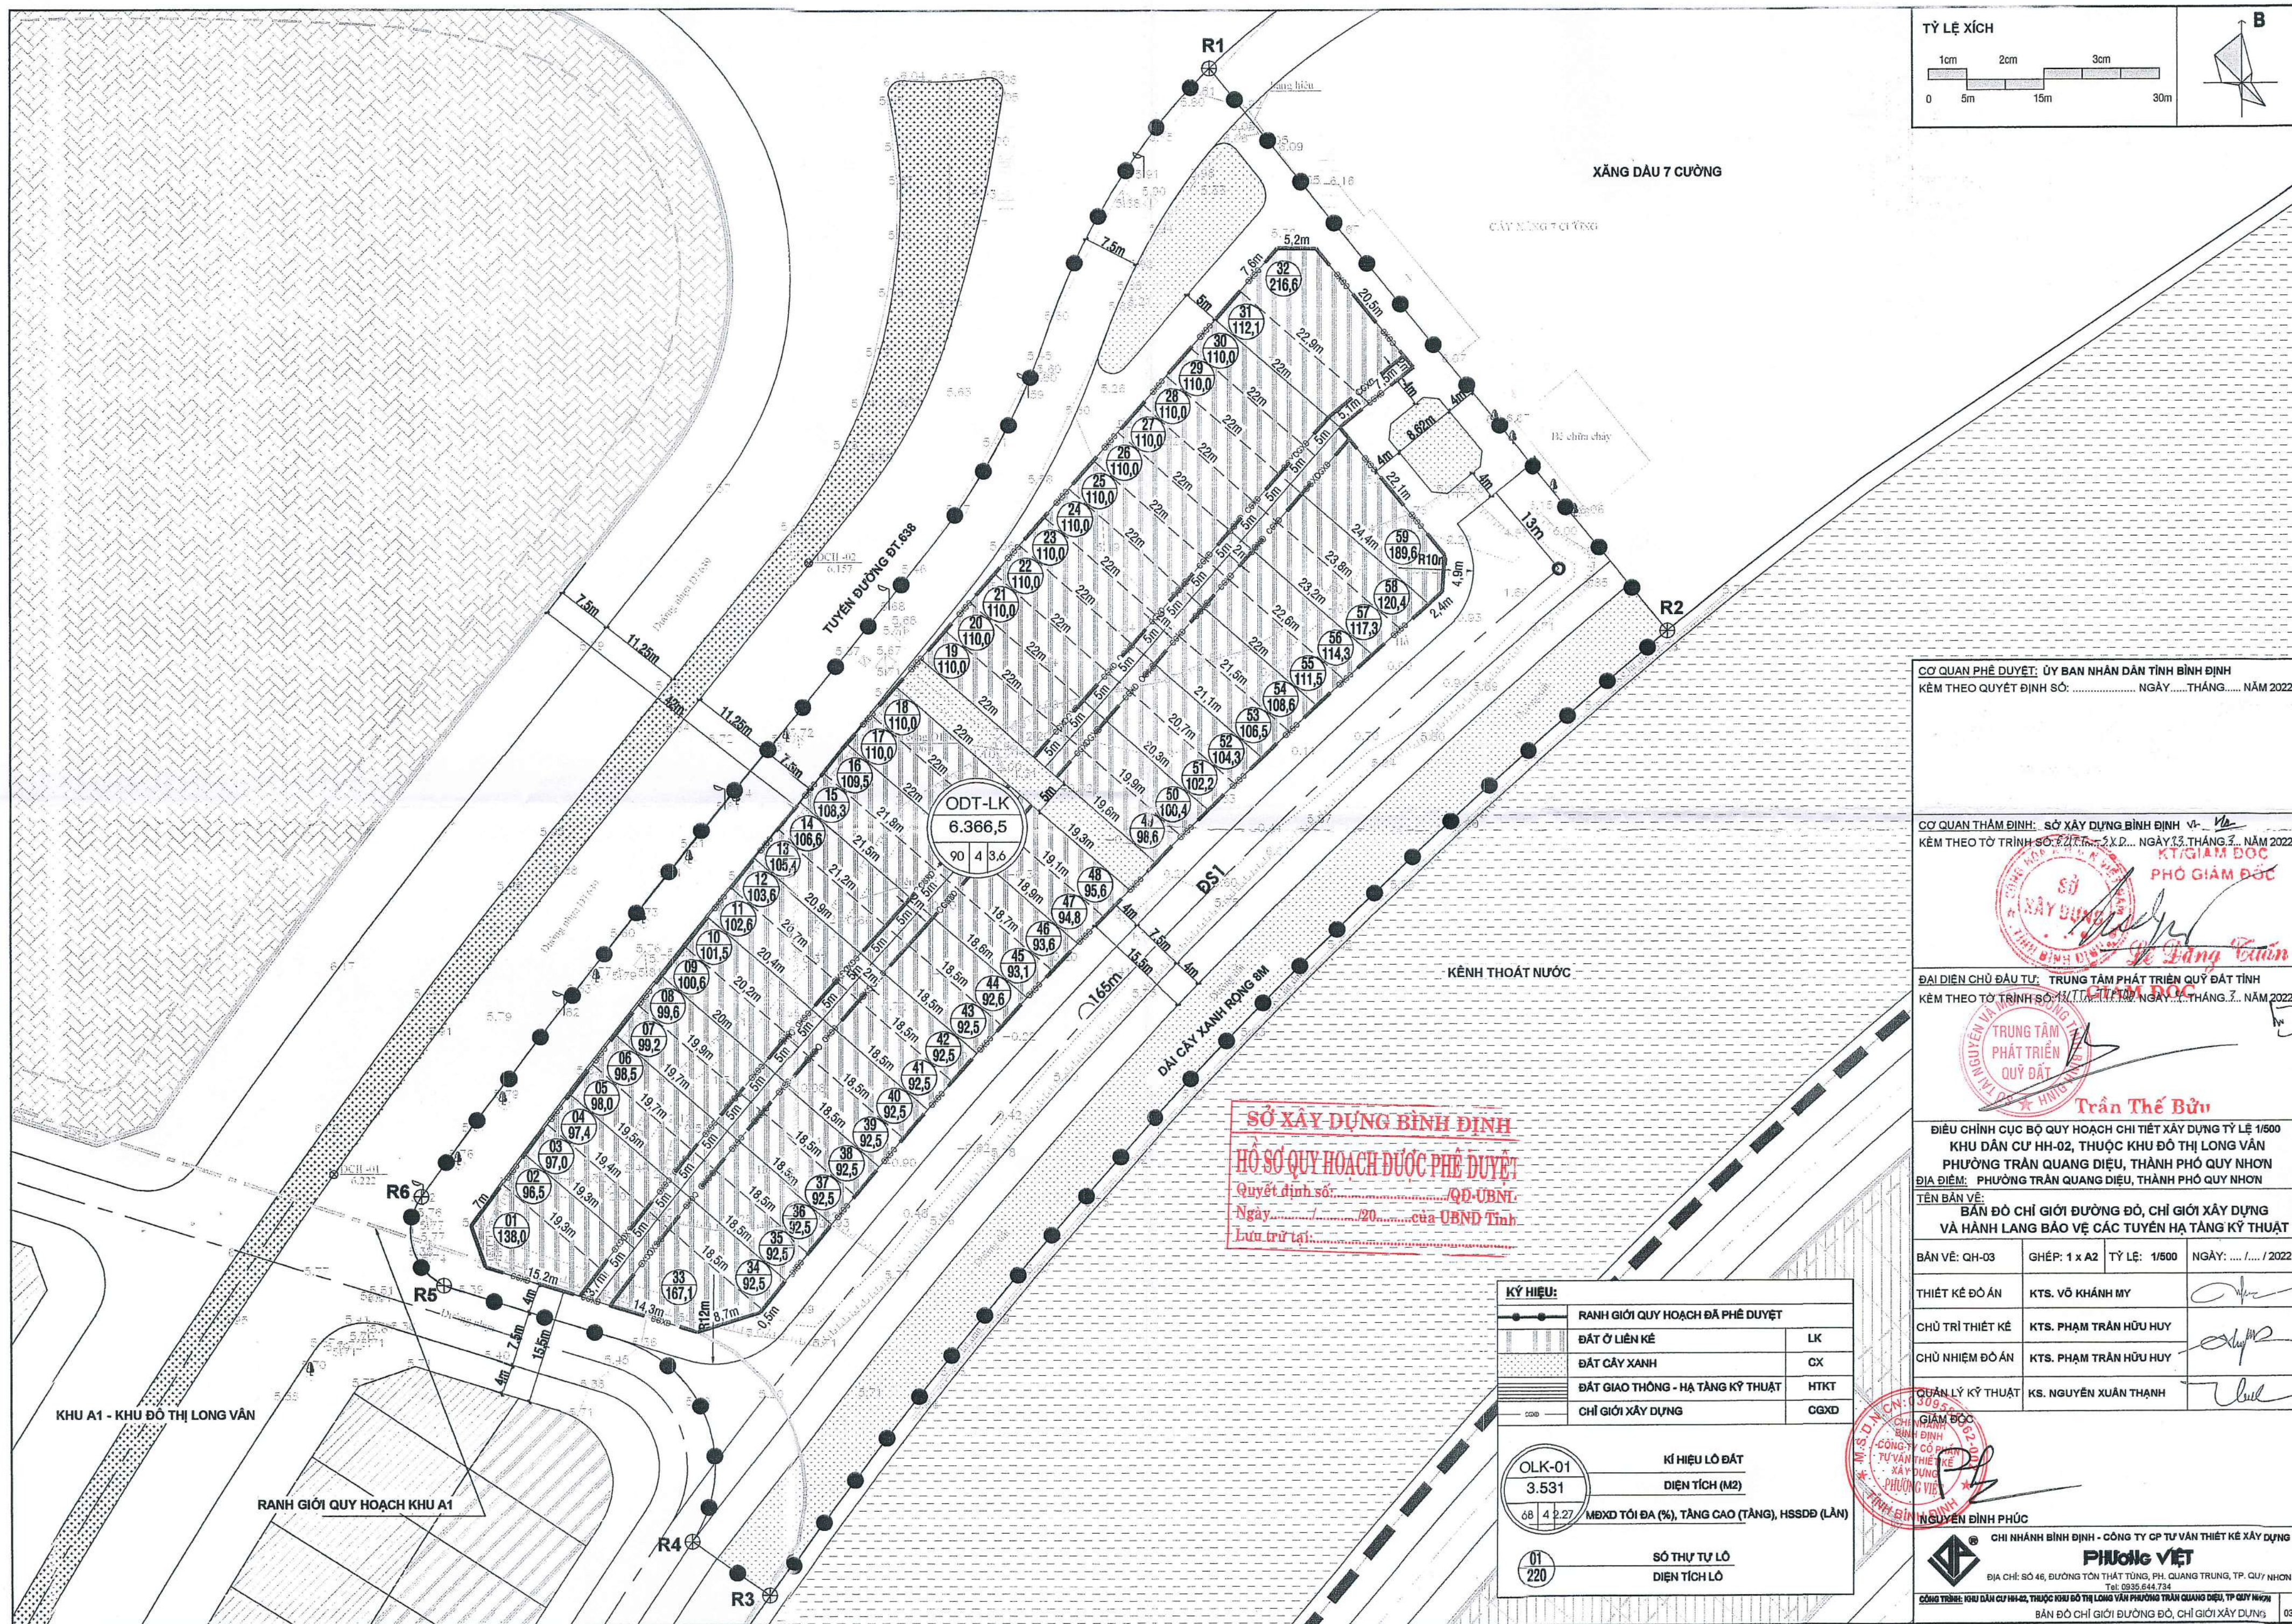

CƠ QUAN PHÊ DUYỆT: ỦY BAN NHÂN DÂN TỈNH BÌNH ĐỊNH
KÈM THEO QUYẾT ĐỊNH SỐ: NGÀY THÁNG NĂM 2022

CƠ QUAN THẨM ĐỊNH: SỞ XÂY DỰNG BÌNH ĐỊNH
KÈM THEO TỜ TRÌNH SỐ: NGÀY 13 THÁNG 3 NĂM 2022

ĐẠI DIỆN CHỦ ĐẦU TƯ: TRUNG TÂM PHÁT TRIỂN QUÝ ĐẤT BÌNH ĐỊNH
KÈM THEO TỜ TRÌNH SỐ: 11/T.T. NGÀY 13 THÁNG 3 NĂM 2022

Trần Thế Bửu

ĐIỀU CHỈNH CỤC BỘ QUY HOẠCH CHI TIẾT XÂY DỰNG TỶ LỆ 1/500
KHU DÂN CƯ HH-02, THUỘC KHU ĐÔ THỊ LONG VĂN
PHƯỜNG TRẦN QUANG DIỆU, THÀNH PHỐ QUY NHƠN
ĐỊA ĐIỂM: PHƯỜNG TRẦN QUANG DIỆU, THÀNH PHỐ QUY NHƠN




TÊN BẢN VẼ: BẢN ĐỒ CHỈ GIỚI ĐƯỜNG ĐỎ, CHỈ GIỚI XÂY DỰNG VÀ HÀNH LANG BẢO VỆ CÁC TUYẾN HẠ TẦNG KỸ THUẬT

BẢN VẼ: QH-03	GHÉP: 1 x A2	TỶ LỆ: 1/500	NGÀY: ... / ... / 2022
THIẾT KẾ ĐỒ ÁN	KTS. VÕ KHÁNH MY		
CHỦ TRÌ THIẾT KẾ	KTS. PHẠM TRẦN HỮU HUY		
CHỦ NHIỆM ĐỒ ÁN	KTS. PHẠM TRẦN HỮU HUY		
QUẢN LÝ KỸ THUẬT	KS. NGUYỄN XUÂN THẠNH		

CHỈ NHÁNH BÌNH ĐỊNH - CÔNG TY GP TƯ VẤN THIẾT KẾ XÂY DỰNG
PHƯƠNG VIỆT
ĐỊA CHỈ: SỐ 46, ĐƯỜNG TÔN THẤT TÙNG, PH. QUANG TRUNG, TP. QUY NHƠN
SỐ QUÂN: 0393 644.734
CÔNG TRÌNH: KHU DÂN CƯ HH-02, THUỘC KHU ĐÔ THỊ LONG VĂN PHƯỜNG TRẦN QUANG DIỆU, TP. QUY NHƠN
BẢN ĐỒ CHỈ GIỚI ĐƯỜNG ĐỎ, CHỈ GIỚI XÂY DỰNG

SỞ XÂY DỰNG BÌNH ĐỊNH
HỒ SƠ QUY HOẠCH ĐƯỢC PHÊ DUYỆT
Quyết định số:/QĐ-UBND
Ngày/20..... của UBND Tỉnh
Lưu trữ tại:

KÝ HIỆU:	
	RANH GIỚI QUY HOẠCH ĐÃ PHÊ DUYỆT
	ĐẤT Ở LIÊN KẾ LK
	ĐẤT CÂY XANH CX
	ĐẤT GIAO THÔNG - HẠ TẦNG KỸ THUẬT HTKT
	CHỈ GIỚI XÂY DỰNG CGXD
	KÍ HIỆU LÔ ĐẤT
	DIỆN TÍCH (M2)
	MIXD TỐI ĐA (%), TẦNG CAO (TẦNG), HSSDD (LẦN)
	SỐ THỰ TỰ LÔ
	DIỆN TÍCH LÔ

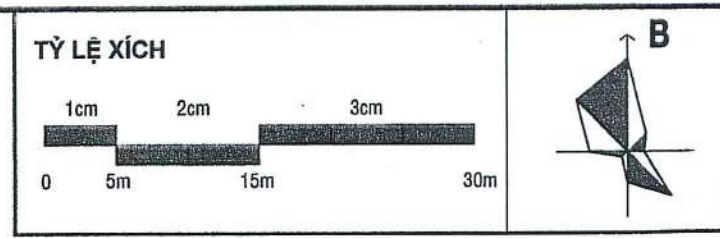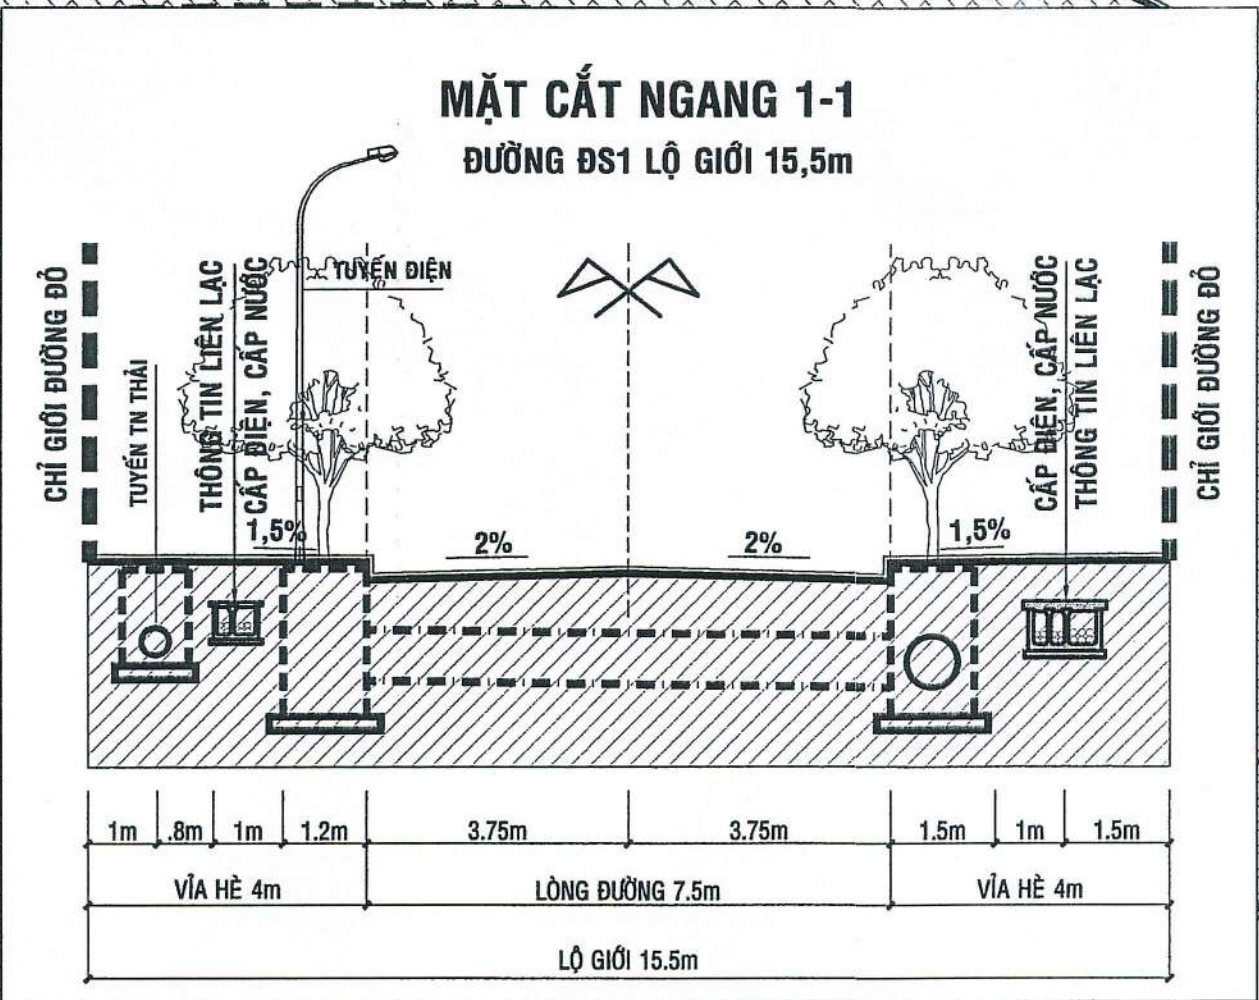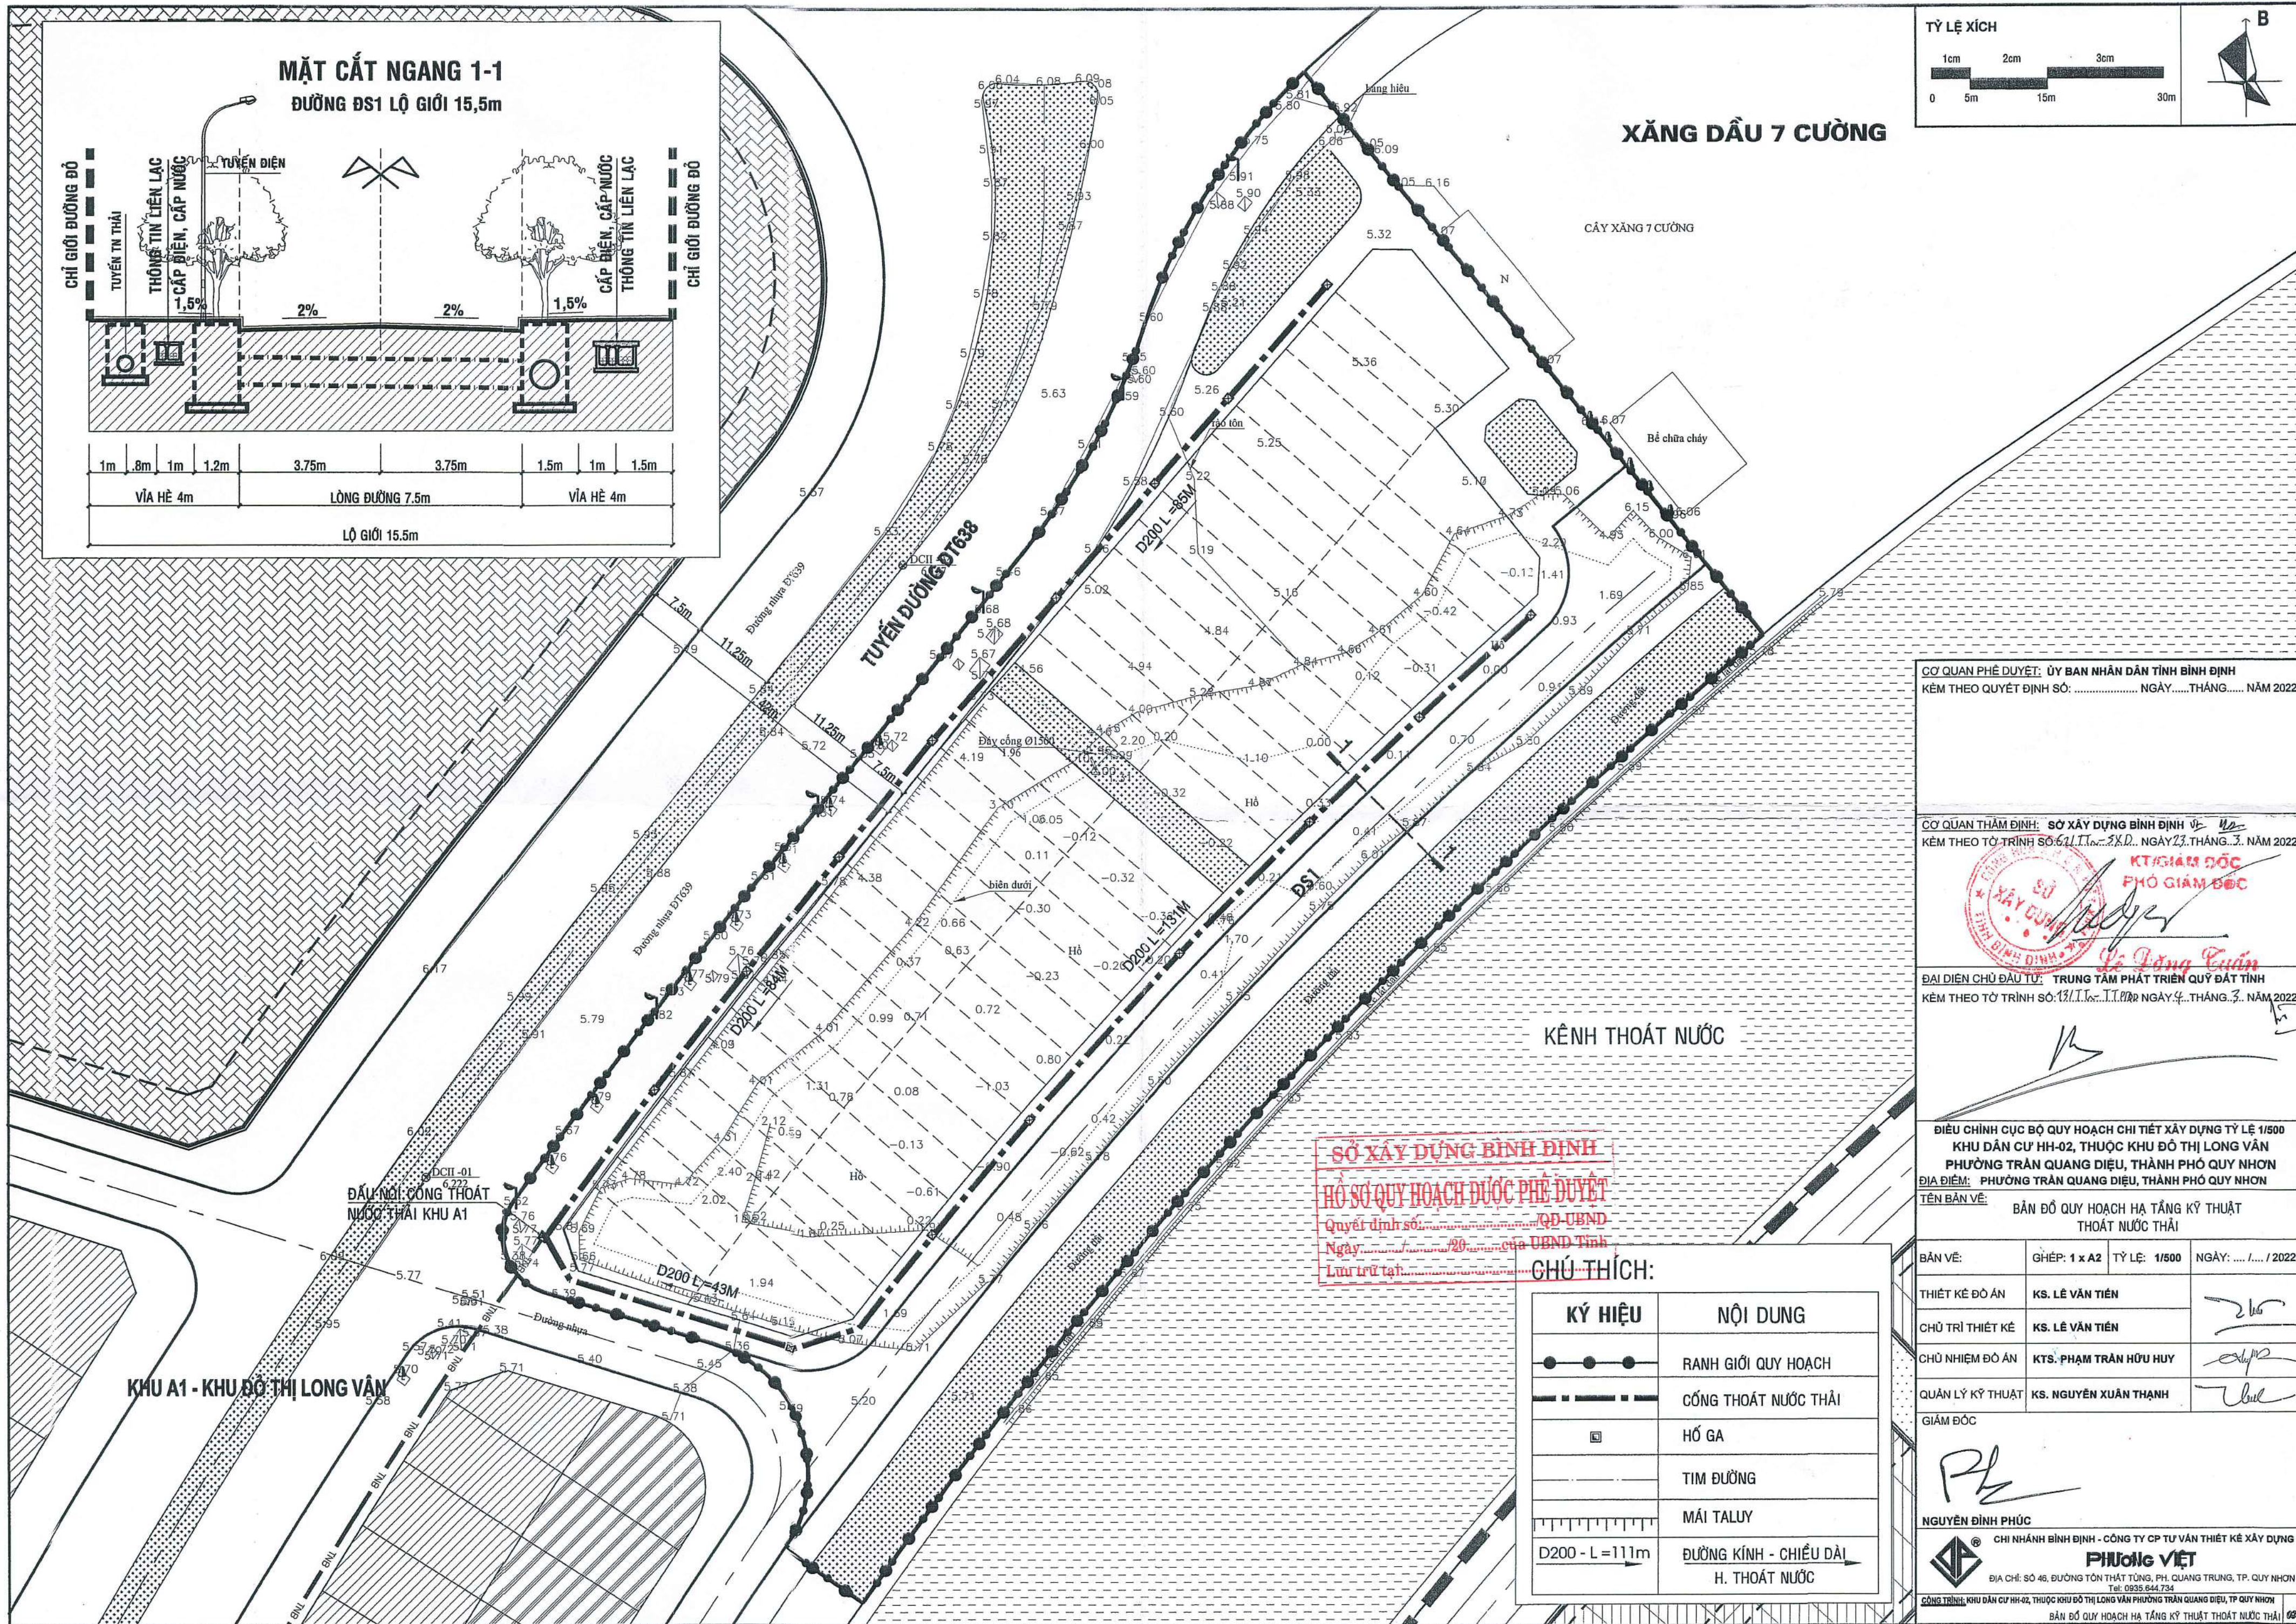

CƠ QUAN PHÊ DUYỆT: ỦY BAN NHÂN DÂN TỈNH BÌNH ĐỊNH
KÈM THEO QUYẾT ĐỊNH SỐ: NGÀY.....THÁNG..... NĂM 2022

CƠ QUAN THẨM ĐỊNH: SỞ XÂY DỰNG BÌNH ĐỊNH
KÈM THEO TỜ TRÌNH SỐ: 11/T.T. S.X.D. NGÀY 23/THÁNG 3/ NĂM 2022

ĐẠI DIỆN CHỦ ĐẦU TƯ: TRUNG TÂM PHÁT TRIỂN QUÝ ĐẤT BÌNH ĐỊNH
KÈM THEO TỜ TRÌNH SỐ: 11/T.T. S.X.D. NGÀY 4/THÁNG 3/ NĂM 2022

ĐIỀU CHỈNH CỤC BỘ QUY HOẠCH CHI TIẾT XÂY DỰNG TỶ LỆ 1/500
KHU DÂN CƯ HH-02, THUỘC KHU ĐÔ THỊ LONG VĂN
PHƯỜNG TRẦN QUANG DIỆU, THÀNH PHỐ QUY NHƠN
ĐỊA ĐIỂM: PHƯỜNG TRẦN QUANG DIỆU, THÀNH PHỐ QUY NHƠN

TÊN BẢN VẼ: BẢN ĐỒ QUY HOẠCH HẠ TẦNG KỸ THUẬT
THOÁT NƯỚC THẢI

BẢN VẼ:	GHÉP: 1 x A2	TỶ LỆ: 1/500	NGÀY: .../.../2022
THIẾT KẾ ĐỒ ÁN	KS. LÊ VĂN TIẾN		
CHỦ TRÌ THIẾT KẾ	KS. LÊ VĂN TIẾN		
CHỦ NHIỆM ĐỒ ÁN	KTS. PHẠM TRẦN HỮU HUY		
QUẢN LÝ KỸ THUẬT	KS. NGUYỄN XUÂN THANH		
GIÁM ĐỐC			

NGUYỄN ĐÌNH PHÚC
CHI NHÁNH BÌNH ĐỊNH - CÔNG TY CP TƯ VẤN THIẾT KẾ XÂY DỰNG
PHƯƠNG VIỆT
ĐỊA CHỈ: SỐ 46, ĐƯỜNG TÔN THẤT TÙNG, PH. QUANG TRUNG, TP. QUY NHƠN
Tel: 0935.644.734
CÔNG TRÌNH: KHU DÂN CƯ HH-02, THUỘC KHU ĐÔ THỊ LONG VĂN PHƯỜNG TRẦN QUANG DIỆU, TP. QUY NHƠN
BẢN ĐỒ QUY HOẠCH HẠ TẦNG KỸ THUẬT THOÁT NƯỚC THẢI


SỞ XÂY DỰNG BÌNH ĐỊNH
HỒ SƠ QUY HOẠCH ĐƯỢC PHÊ DUYỆT
Quyết định số:/QĐ-UBND
Ngày: 20/.../20... của UBND Tỉnh
Lưu trữ tại:

CHÚ THÍCH:


KÝ HIỆU	NỘI DUNG
●—●—●—●—	RANH GIỚI QUY HOẠCH
— — — — —	CỐNG THOÁT NƯỚC THẢI
□	HỒ GA
—	TÌM ĐƯỜNG
—	MÁI TALUY
D200 - L=111m	ĐƯỜNG KÍNH - CHIỀU DÀI H. THOÁT NƯỚC

MẶT CẮT NGANG 1-1

ĐƯỜNG ĐS1 LỘ GIỚI 15,5m

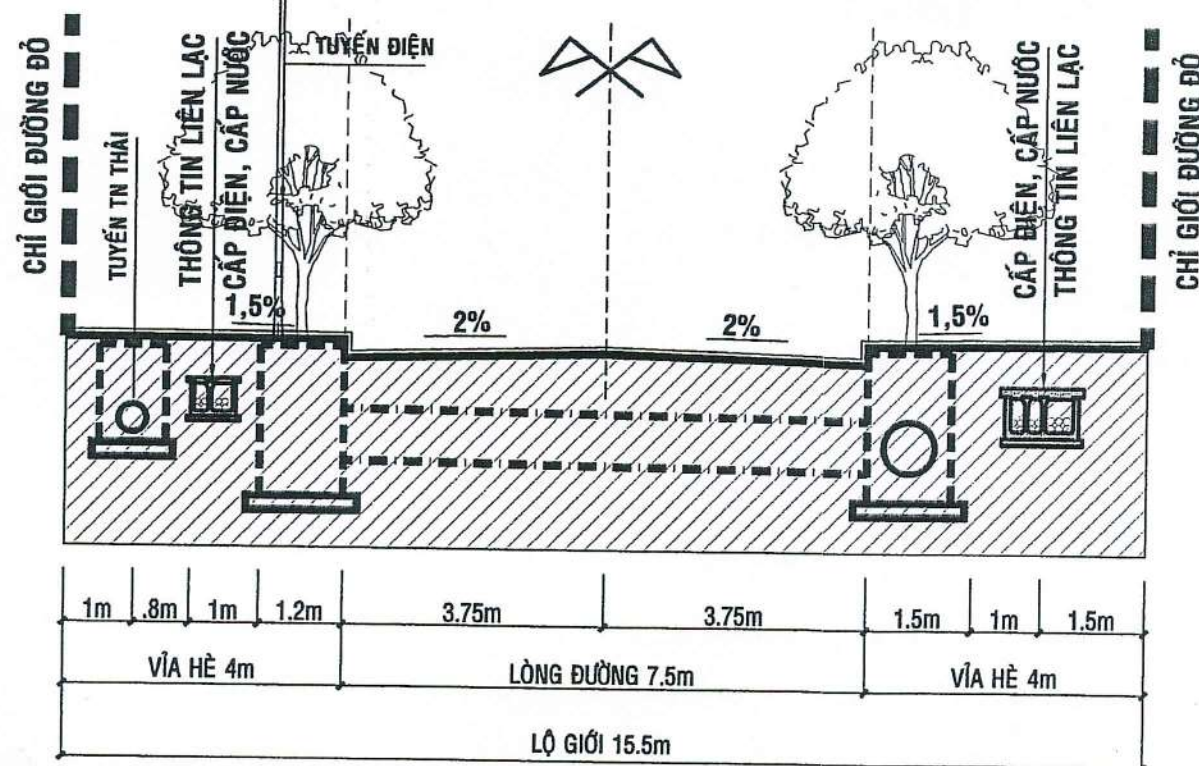

TỶ LỆ XÍCH

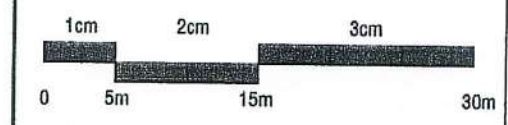

XÃNG DẦU 7 CƯỜNG

CÂY XÃNG 7 CƯỜNG

Bể chứa cháy

KÊNH THOÁT NƯỚC

CHÚ THÍCH:

KÝ HIỆU	NỘI DUNG
—●—●—●—	RANH GIỚI QUY HOẠCH
—●—●—●—	TUYẾN ĐIỆN 0,4KV
—●—●—●—	TUYẾN ĐIỆN 0,4KV
—●—●—●—	TUYẾN ĐIỆN CHIẾU SÁNG
○—○—○—○—	ĐÈN CHIẾU SÁNG
▲	TRẠM BIẾN ÁP
—M—M—M—	CỐNG THOÁT NƯỚC MƯA
—C—C—C—C—	CỐNG THOÁT NƯỚC THẢI
—Cn—Cn—Cn—	ỐNG CẤP NƯỚC D110
—N—N—N—N—	ỐNG CẤP NƯỚC D63

CƠ QUAN PHÊ DUYỆT: ỦY BAN NHÂN DÂN TỈNH BÌNH ĐỊNH
KÈM THEO QUYẾT ĐỊNH SỐ: NGÀY.....THÁNG..... NĂM 2022

CƠ QUAN THẨM ĐỊNH: SỞ XÂY DỰNG BÌNH ĐỊNH
KÈM THEO TỜ TRÌNH SỐ: 02/TT-SDXD... NGÀY 23 THÁNG 3... NĂM 2022

ĐẠI DIỆN CHỦ ĐẦU TƯ: TRUNG TÂM PHÁT TRIỂN QUỸ ĐẤT TỈNH
KÈM THEO TỜ TRÌNH SỐ: 12/TT-PTQT... NGÀY 23 THÁNG 3... NĂM 2022

Trần Thế Bửu

ĐIỀU CHỈNH CỤC BỘ QUY HOẠCH CHI TIẾT XÂY DỰNG TỶ LỆ 1/500
KHU DÂN CƯ HH-02, THUỘC KHU ĐÔ THỊ LONG VĂN
PHƯỜNG TRẦN QUANG ĐIỀU, THÀNH PHỐ QUY NHƠN
ĐỊA ĐIỂM: PHƯỜNG TRẦN QUANG ĐIỀU, THÀNH PHỐ QUY NHƠN
TÊN BẢN VẼ:

BẢN ĐỒ TỔNG HỢP ĐƯỜNG DÂY - ĐƯỜNG ỐNG

BẢN VẼ:	GHÉP: 1 x A2	TỶ LỆ: 1/500	NGÀY: .../.../2022
THIẾT KẾ ĐỒ ÁN	KS. LÊ VĂN TIẾN		
CHỦ TRÌ THIẾT KẾ	KS. LÊ VĂN TIẾN		
CHỦ NHIỆM ĐỒ ÁN	KTS. PHẠM TRẦN HỮU HUY		
QUẢN LÝ KỸ THUẬT	KS. NGUYỄN XUÂN THANH		

NGUYỄN BÌNH PHÚC

CHI NHÁNH BÌNH ĐỊNH - CÔNG TY CP TƯ VẤN THIẾT KẾ XÂY DỰNG

PHƯƠNG VIỆT



ĐỊA CHỈ: SỐ 48, ĐƯỜNG TÔN THẤT TÙNG, PH. QUANG TRUNG, TP. QUY NHƠN

Tel: 0935.644.734


CÔNG TRÌNH: KHU DÂN CƯ HH-02, THUỘC KHU ĐÔ THỊ LONG VĂN PHƯỜNG TRẦN QUANG ĐIỀU, TP. QUY NHƠN

BẢN ĐỒ TỔNG HỢP ĐƯỜNG DÂY - ĐƯỜNG ỐNG

MẶT CẮT NGANG 1-1
ĐƯỜNG ĐS1 LỘ GIỚI 15,5m

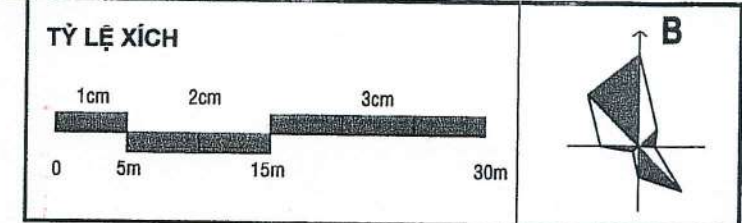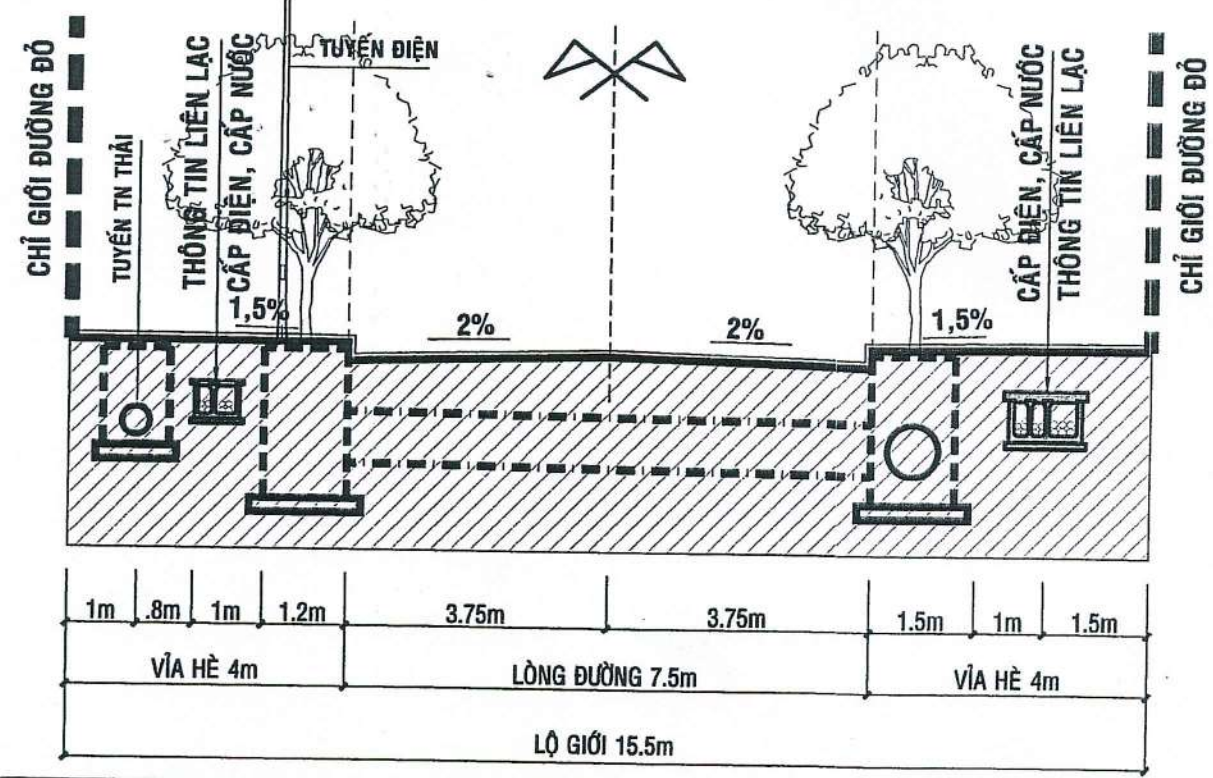

XÃNG DẦU 7 CƯỜNG

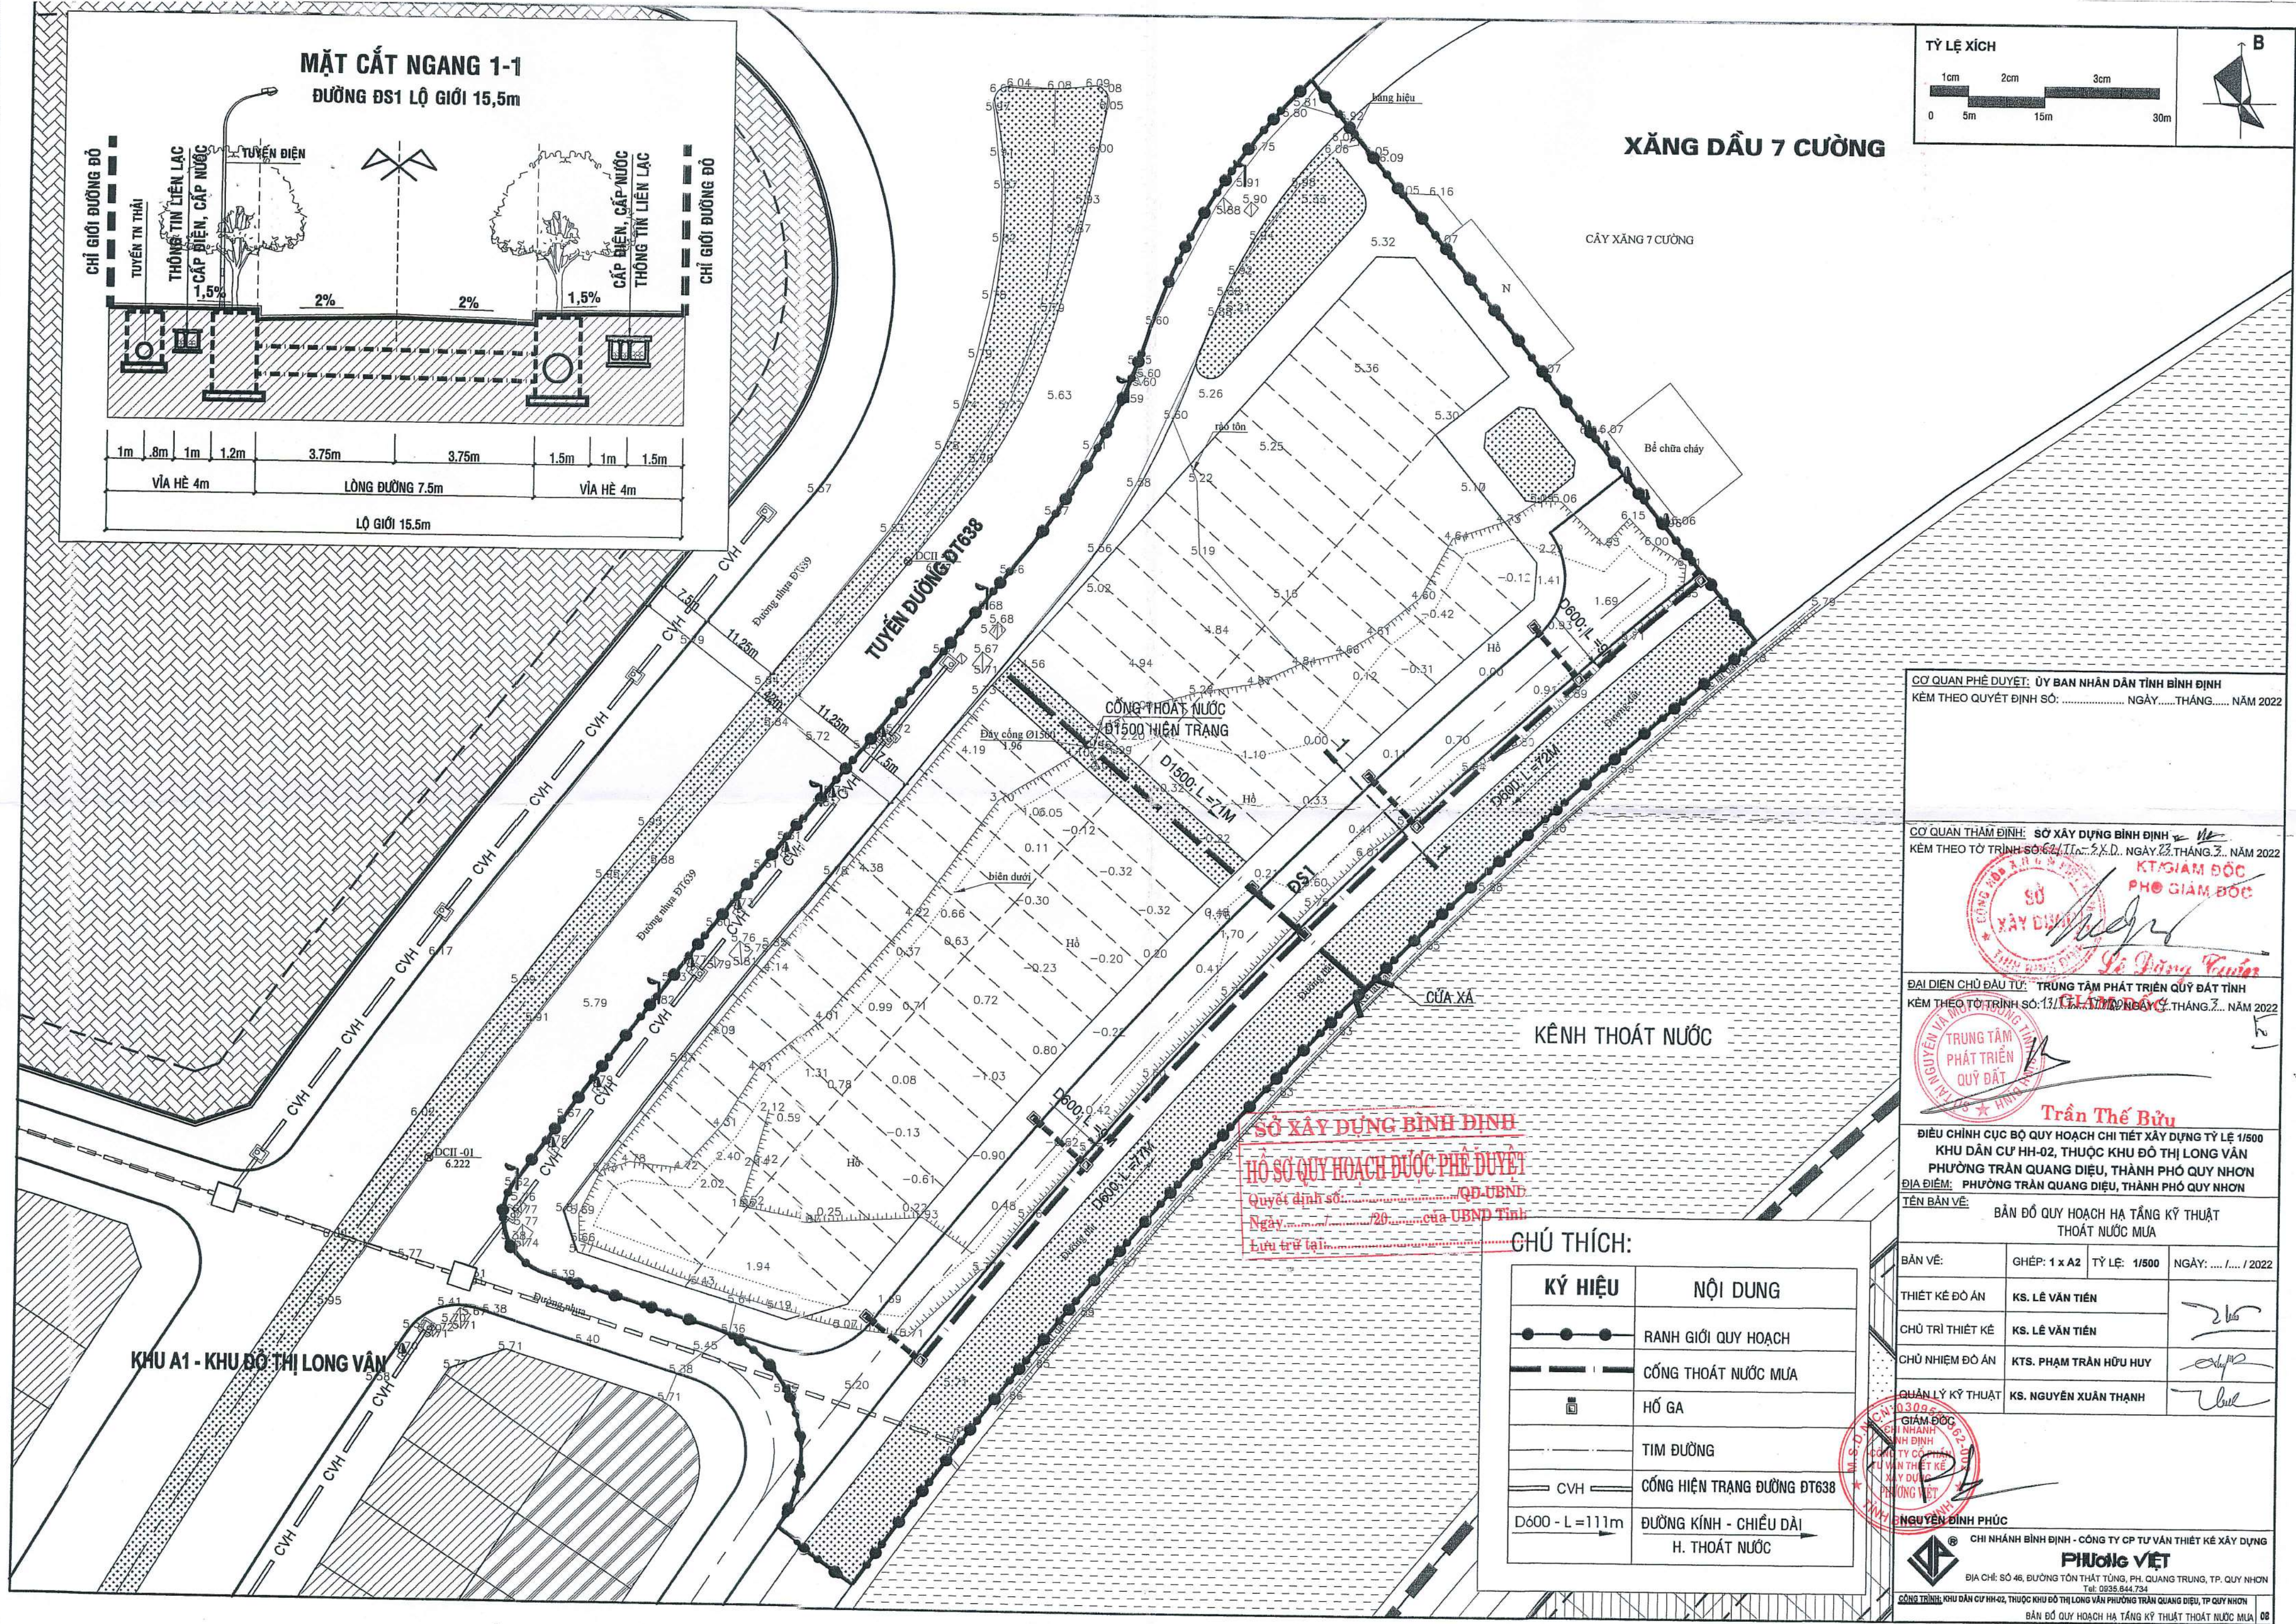

CƠ QUAN PHÊ DUYỆT: ỦY BAN NHÂN DÂN TỈNH BÌNH ĐỊNH
KÈM THEO QUYẾT ĐỊNH SỐ: NGÀY.....THÁNG..... NĂM 2022

CƠ QUAN THẨM ĐỊNH: SỞ XÂY DỰNG BÌNH ĐỊNH
KÈM THEO TỜ TRÌNH SỐ: NGÀY.....THÁNG..... NĂM 2022

ĐẠI DIỆN CHỦ ĐẦU TƯ: TRUNG TÂM PHÁT TRIỂN QUỸ ĐẤT BÌNH ĐỊNH
KÈM THEO TỜ TRÌNH SỐ: NGÀY.....THÁNG..... NĂM 2022

ĐIỀU CHỈNH CỤC BỘ QUY HOẠCH CHI TIẾT XÂY DỰNG TỶ LỆ 1/500
KHU DÂN CƯ HH-02, THUỘC KHU ĐÔ THỊ LONG VĂN
PHƯỜNG TRẦN QUANG ĐIỀU, THÀNH PHỐ QUY NHƠN
ĐỊA ĐIỂM: PHƯỜNG TRẦN QUANG ĐIỀU, THÀNH PHỐ QUY NHƠN
TÊN BẢN VẼ: BẢN ĐỒ QUY HOẠCH HẠ TẦNG KỸ THUẬT THOÁT NƯỚC MƯA

SỞ XÂY DỰNG BÌNH ĐỊNH
HỒ SƠ QUY HOẠCH ĐƯỢC PHÊ DUYỆT
Quyết định số: QĐ-UBND
Ngày:/20..... của UBND Tỉnh
Lưu trữ tại:


CHÚ THÍCH:

KÝ HIỆU	NỘI DUNG
—●—●—●—	RANH GIỚI QUY HOẠCH
—●—●—●—	CỐNG THOÁT NƯỚC MƯA
□	HỒ GA
—	TIM ĐƯỜNG
— CVH —	CỐNG HIỆN TRẠNG ĐƯỜNG ĐT638
D600 - L=111m	ĐƯỜNG KÍNH - CHIỀU DÀI H. THOÁT NƯỚC



BẢN VẼ:	GHÉP: 1 x A2	TỶ LỆ: 1/500	NGÀY: .../.../2022
THIẾT KẾ ĐỒ ÁN	KS. LÊ VĂN TIẾN		
CHỦ TRÌ THIẾT KẾ	KS. LÊ VĂN TIẾN		
CHỦ NHIỆM ĐỒ ÁN	KTS. PHẠM TRẦN HỮU HUY		
QUẢN LÝ KỸ THUẬT	KS. NGUYỄN XUÂN THANH		

NGUYỄN ĐÌNH PHÚC
CHI NHÁNH BÌNH ĐỊNH - CÔNG TY CP TƯ VẤN THIẾT KẾ XÂY DỰNG
PHƯƠNG VIỆT
ĐỊA CHỈ: SỐ 46, ĐƯỜNG TÔN THẤT TÙNG, PH. QUANG TRUNG, TP. QUY NHƠN
Tel: 0935.844.734
CÔNG TRÌNH: KHU DÂN CƯ HH-02, THUỘC KHU ĐÔ THỊ LONG VĂN PHƯỜNG TRẦN QUANG ĐIỀU, TP. QUY NHƠN
BẢN ĐỒ QUY HOẠCH HẠ TẦNG KỸ THUẬT THOÁT NƯỚC MƯA

MẶT CẮT NGANG 1-1
ĐƯỜNG ĐS1 LỘ GIỚI 15,5m

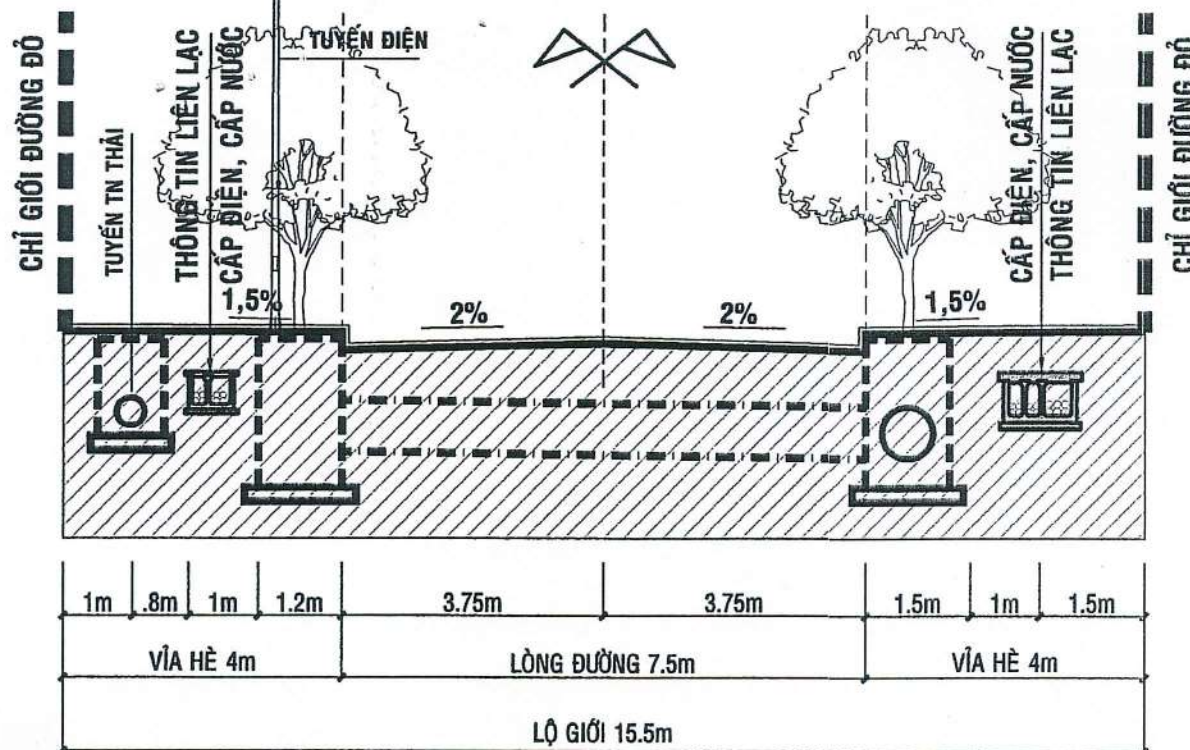

XÃNG DẦU 7 CƯỜNG

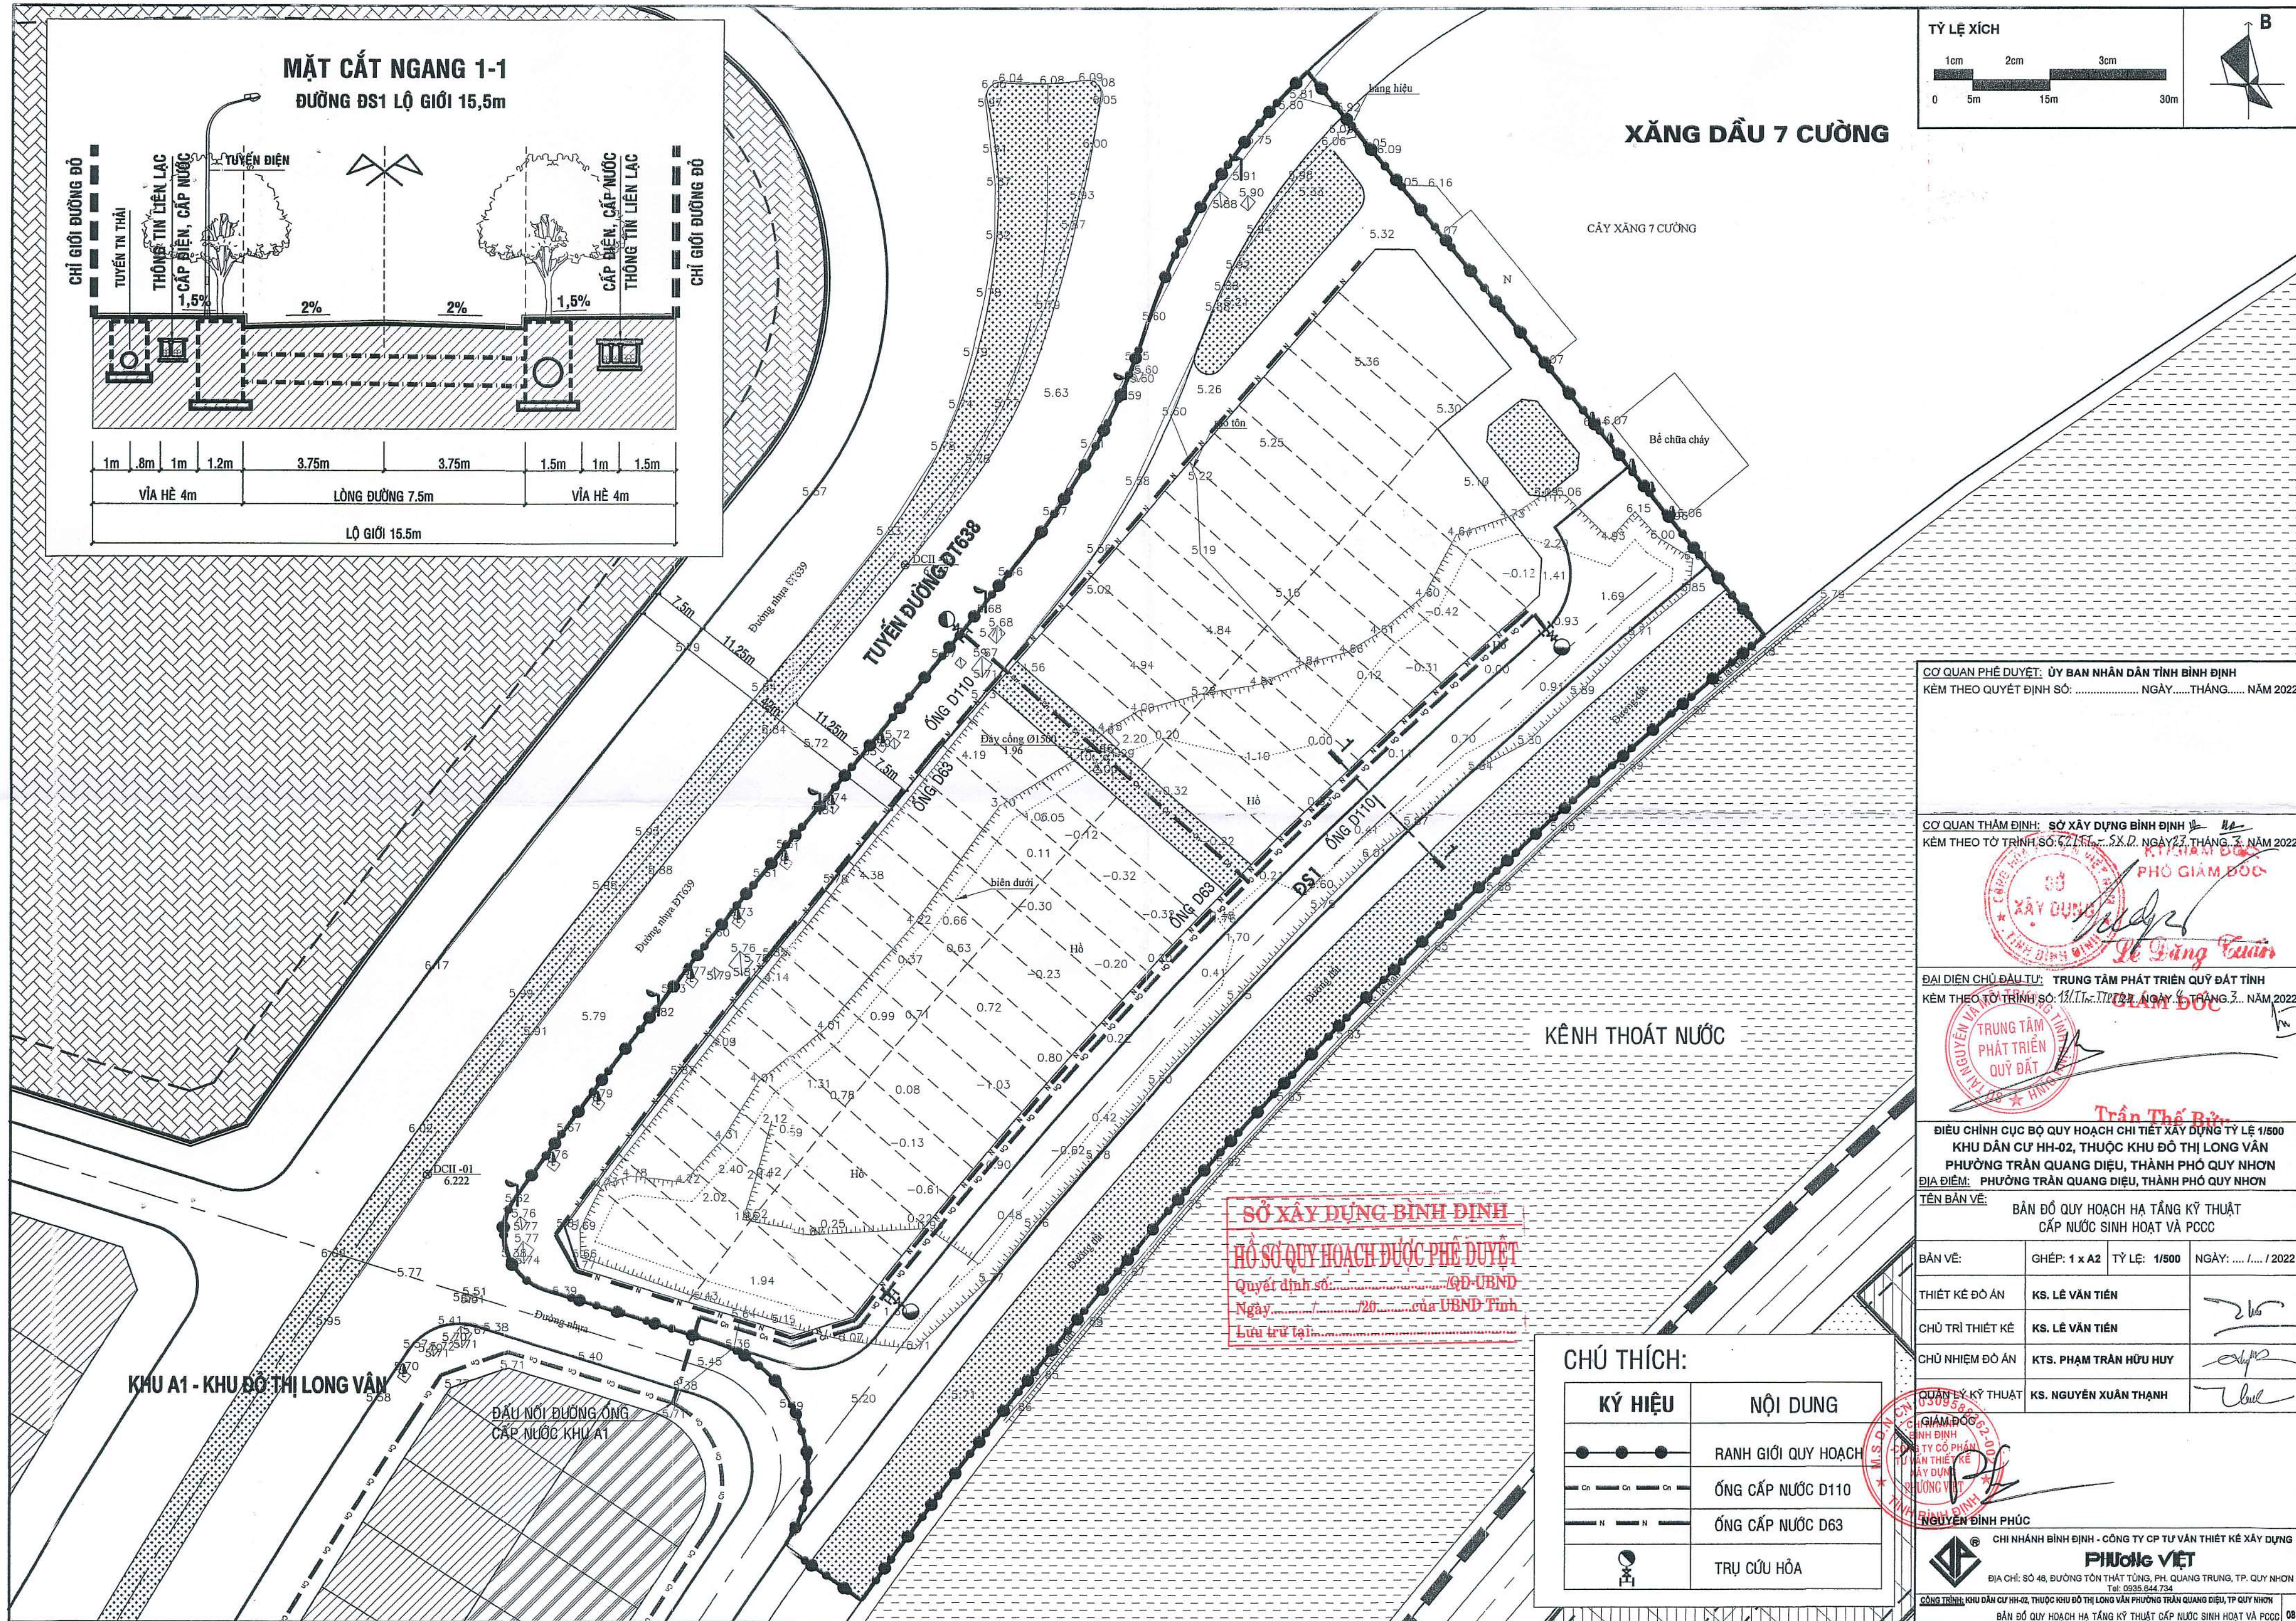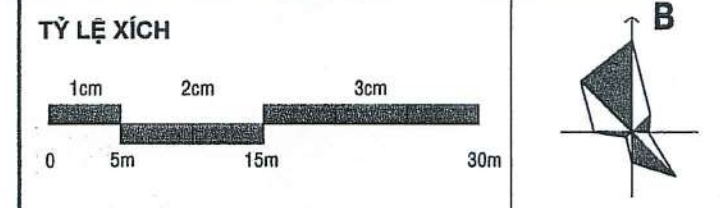

CƠ QUAN PHÊ DUYỆT: ỦY BAN NHÂN DÂN TỈNH BÌNH ĐỊNH
KÈM THEO QUYẾT ĐỊNH SỐ: NGÀY.....THÁNG..... NĂM 2022

CƠ QUAN THẨM ĐỊNH: SỞ XÂY DỰNG BÌNH ĐỊNH
KÈM THEO TỜ TRÌNH SỐ: 132/TT-SD, NGÀY 23 THÁNG 3, NĂM 2022

ĐẠI DIỆN CHỦ ĐẦU TƯ: TRUNG TÂM PHÁT TRIỂN QUÝ ĐẤT BÌNH ĐỊNH
KÈM THEO TỜ TRÌNH SỐ: 132/TT-SD, NGÀY 4 THÁNG 3, NĂM 2022

ĐIỀU CHỈNH CỤC BỘ QUY HOẠCH CHI TIẾT XÂY DỰNG TỶ LỆ 1/500
KHU DÂN CƯ HH-02, THUỘC KHU ĐÔ THỊ LONG VĂN
PHƯỜNG TRẦN QUANG DIỆU, THÀNH PHỐ QUY NHƠN
ĐỊA ĐIỂM: PHƯỜNG TRẦN QUANG DIỆU, THÀNH PHỐ QUY NHƠN

TÊN BẢN VẼ: BẢN ĐỒ QUY HOẠCH HẠ TẦNG KỸ THUẬT
CẤP NƯỚC SINH HOẠT VÀ PCCC

BẢN VẼ:	GHÉP: 1 x A2	TỶ LỆ: 1/500	NGÀY: ... / ... / 2022
THIẾT KẾ ĐỒ ÁN	KS. LÊ VĂN TIẾN		
CHỦ TRÌ THIẾT KẾ	KS. LÊ VĂN TIẾN		
CHỦ NHIỆM ĐỒ ÁN	KTS. PHẠM TRẦN HỮU HUY		
QUẢN LÝ KỸ THUẬT	KS. NGUYỄN XUÂN THẠNH		

CHI NHÁNH BÌNH ĐỊNH - CÔNG TY CP TƯ VẤN THIẾT KẾ XÂY DỰNG
PHƯƠNG VIỆT
ĐỊA CHỈ: SỐ 48, ĐƯỜNG TÔN THẤT TÙNG, PH. QUANG TRUNG, TP. QUY NHƠN
Tel: 0935.644.734
CÔNG TRÌNH: KHU DÂN CƯ HH-02, THUỘC KHU ĐÔ THỊ LONG VĂN PHƯỜNG TRẦN QUANG DIỆU, TP QUY NHƠN
BẢN ĐỒ QUY HOẠCH HẠ TẦNG KỸ THUẬT CẤP NƯỚC SINH HOẠT VÀ PCCC 08

SỞ XÂY DỰNG BÌNH ĐỊNH
HỒ SƠ QUY HOẠCH ĐƯỢC PHÊ DUYỆT
Quyết định số: 104/QĐ-UBND
Ngày: 20/03/2022 của UBND Tỉnh
Lưu trữ tại:

CHÚ THÍCH:

KÝ HIỆU	NỘI DUNG
—●—●—●—	RANH GIỚI QUY HOẠCH
—○—○—○—	ỐNG CẤP NƯỚC D110
—○—○—○—	ỐNG CẤP NƯỚC D63
—●—●—●—	TRỤ CỨU HỎA

