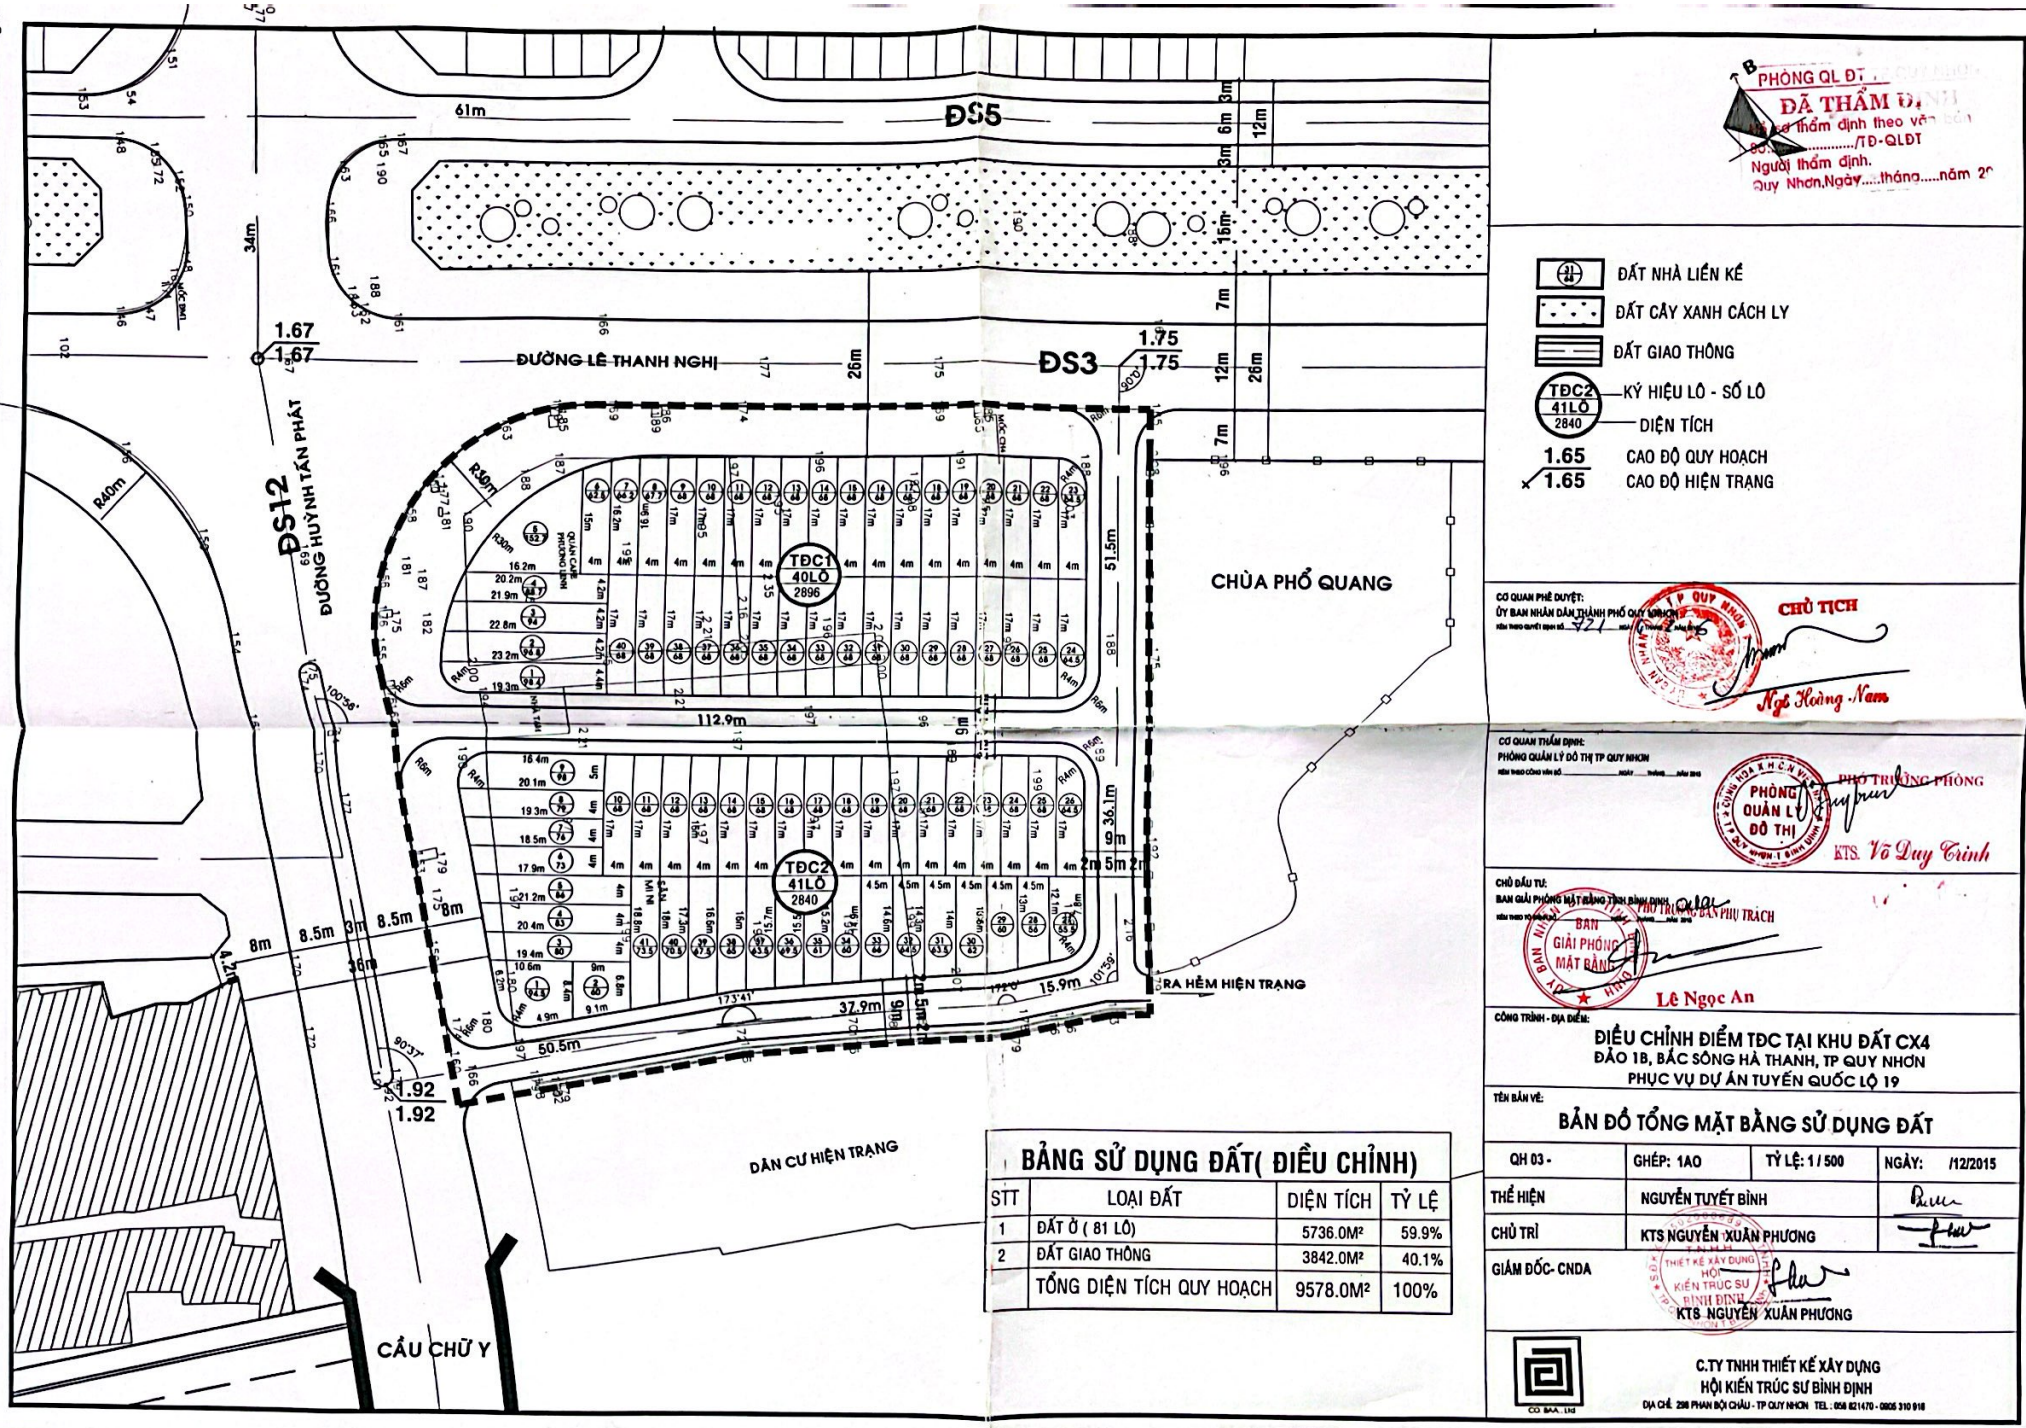

BẢNG SỬ DỤNG ĐẤT(ĐIỀU CHỈNH)

STT	LOẠI ĐẤT	DIỆN TÍCH	TỶ LỆ
1	ĐẤT Ở (81 LÔ)	5736.0M²	59.9%
2	ĐẤT GIAO THÔNG	3842.0M²	40.1%
	TỔNG DIỆN TÍCH QUY HOẠCH	9578.0M²	100%

PHÒNG QL ĐT ...
ĐÃ THẨM ĐỊNH
Đã thẩm định theo văn số
Số:...../TĐ-QLĐT
Người thẩm định.
Quy Nhơn,Ngày.....tháng.....năm 20

ĐẤT NHÀ LIÊN KẾ
ĐẤT CÂY XANH CÁCH LY
ĐẤT GIAO THÔNG
TĐC2 / 41LÔ / 2840 — KÝ HIỆU LÔ - SỐ LÔ; DIỆN TÍCH
1.65 / 1.65 — CAO ĐỘ QUY HOẠCH / CAO ĐỘ HIỆN TRẠNG

CƠ QUAN PHÊ DUYỆT:
ỦY BAN NHÂN DÂN THÀNH PHỐ QUY NHƠN
CHỦ TỊCH
Ngô Hoàng Nam

CƠ QUAN THẨM ĐỊNH:
PHÒNG QUẢN LÝ ĐÔ THỊ TP QUY NHƠN
PHÓ TRƯỞNG PHÒNG
KTS. Võ Duy Trinh

CHỦ ĐẦU TƯ:
BAN GIẢI PHÓNG MẶT BẰNG TỈNH BÌNH ĐỊNH
PHÓ TRƯỞNG BAN PHỤ TRÁCH
Lê Ngọc An

CÔNG TRÌNH - ĐỊA ĐIỂM:
ĐIỀU CHỈNH ĐIỂM TĐC TẠI KHU ĐẤT CX4
ĐẢO 1B, BẮC SÔNG HÀ THANH, TP QUY NHƠN
PHỤC VỤ DỰ ÁN TUYẾN QUỐC LỘ 19

TÊN BẢN VẼ:
BẢN ĐỒ TỔNG MẶT BẰNG SỬ DỤNG ĐẤT

QH 03 -	GHÉP: 1AO	TỶ LỆ: 1 / 500	NGÀY: /12/2015
THỂ HIỆN	NGUYỄN TUYẾT BÌNH		
CHỦ TRÌ	KTS NGUYỄN XUÂN PHƯƠNG		
GIÁM ĐỐC- CNDA	KTS NGUYỄN XUÂN PHƯƠNG		

C.TY TNHH THIẾT KẾ XÂY DỰNG
HỘI KIẾN TRÚC SƯ BÌNH ĐỊNH
ĐỊA CHỈ: 256 PHAN BỘI CHÂU - TP QUY NHƠN TEL : 056 821470 - 0905 310 918

Scanned with CamScanner