
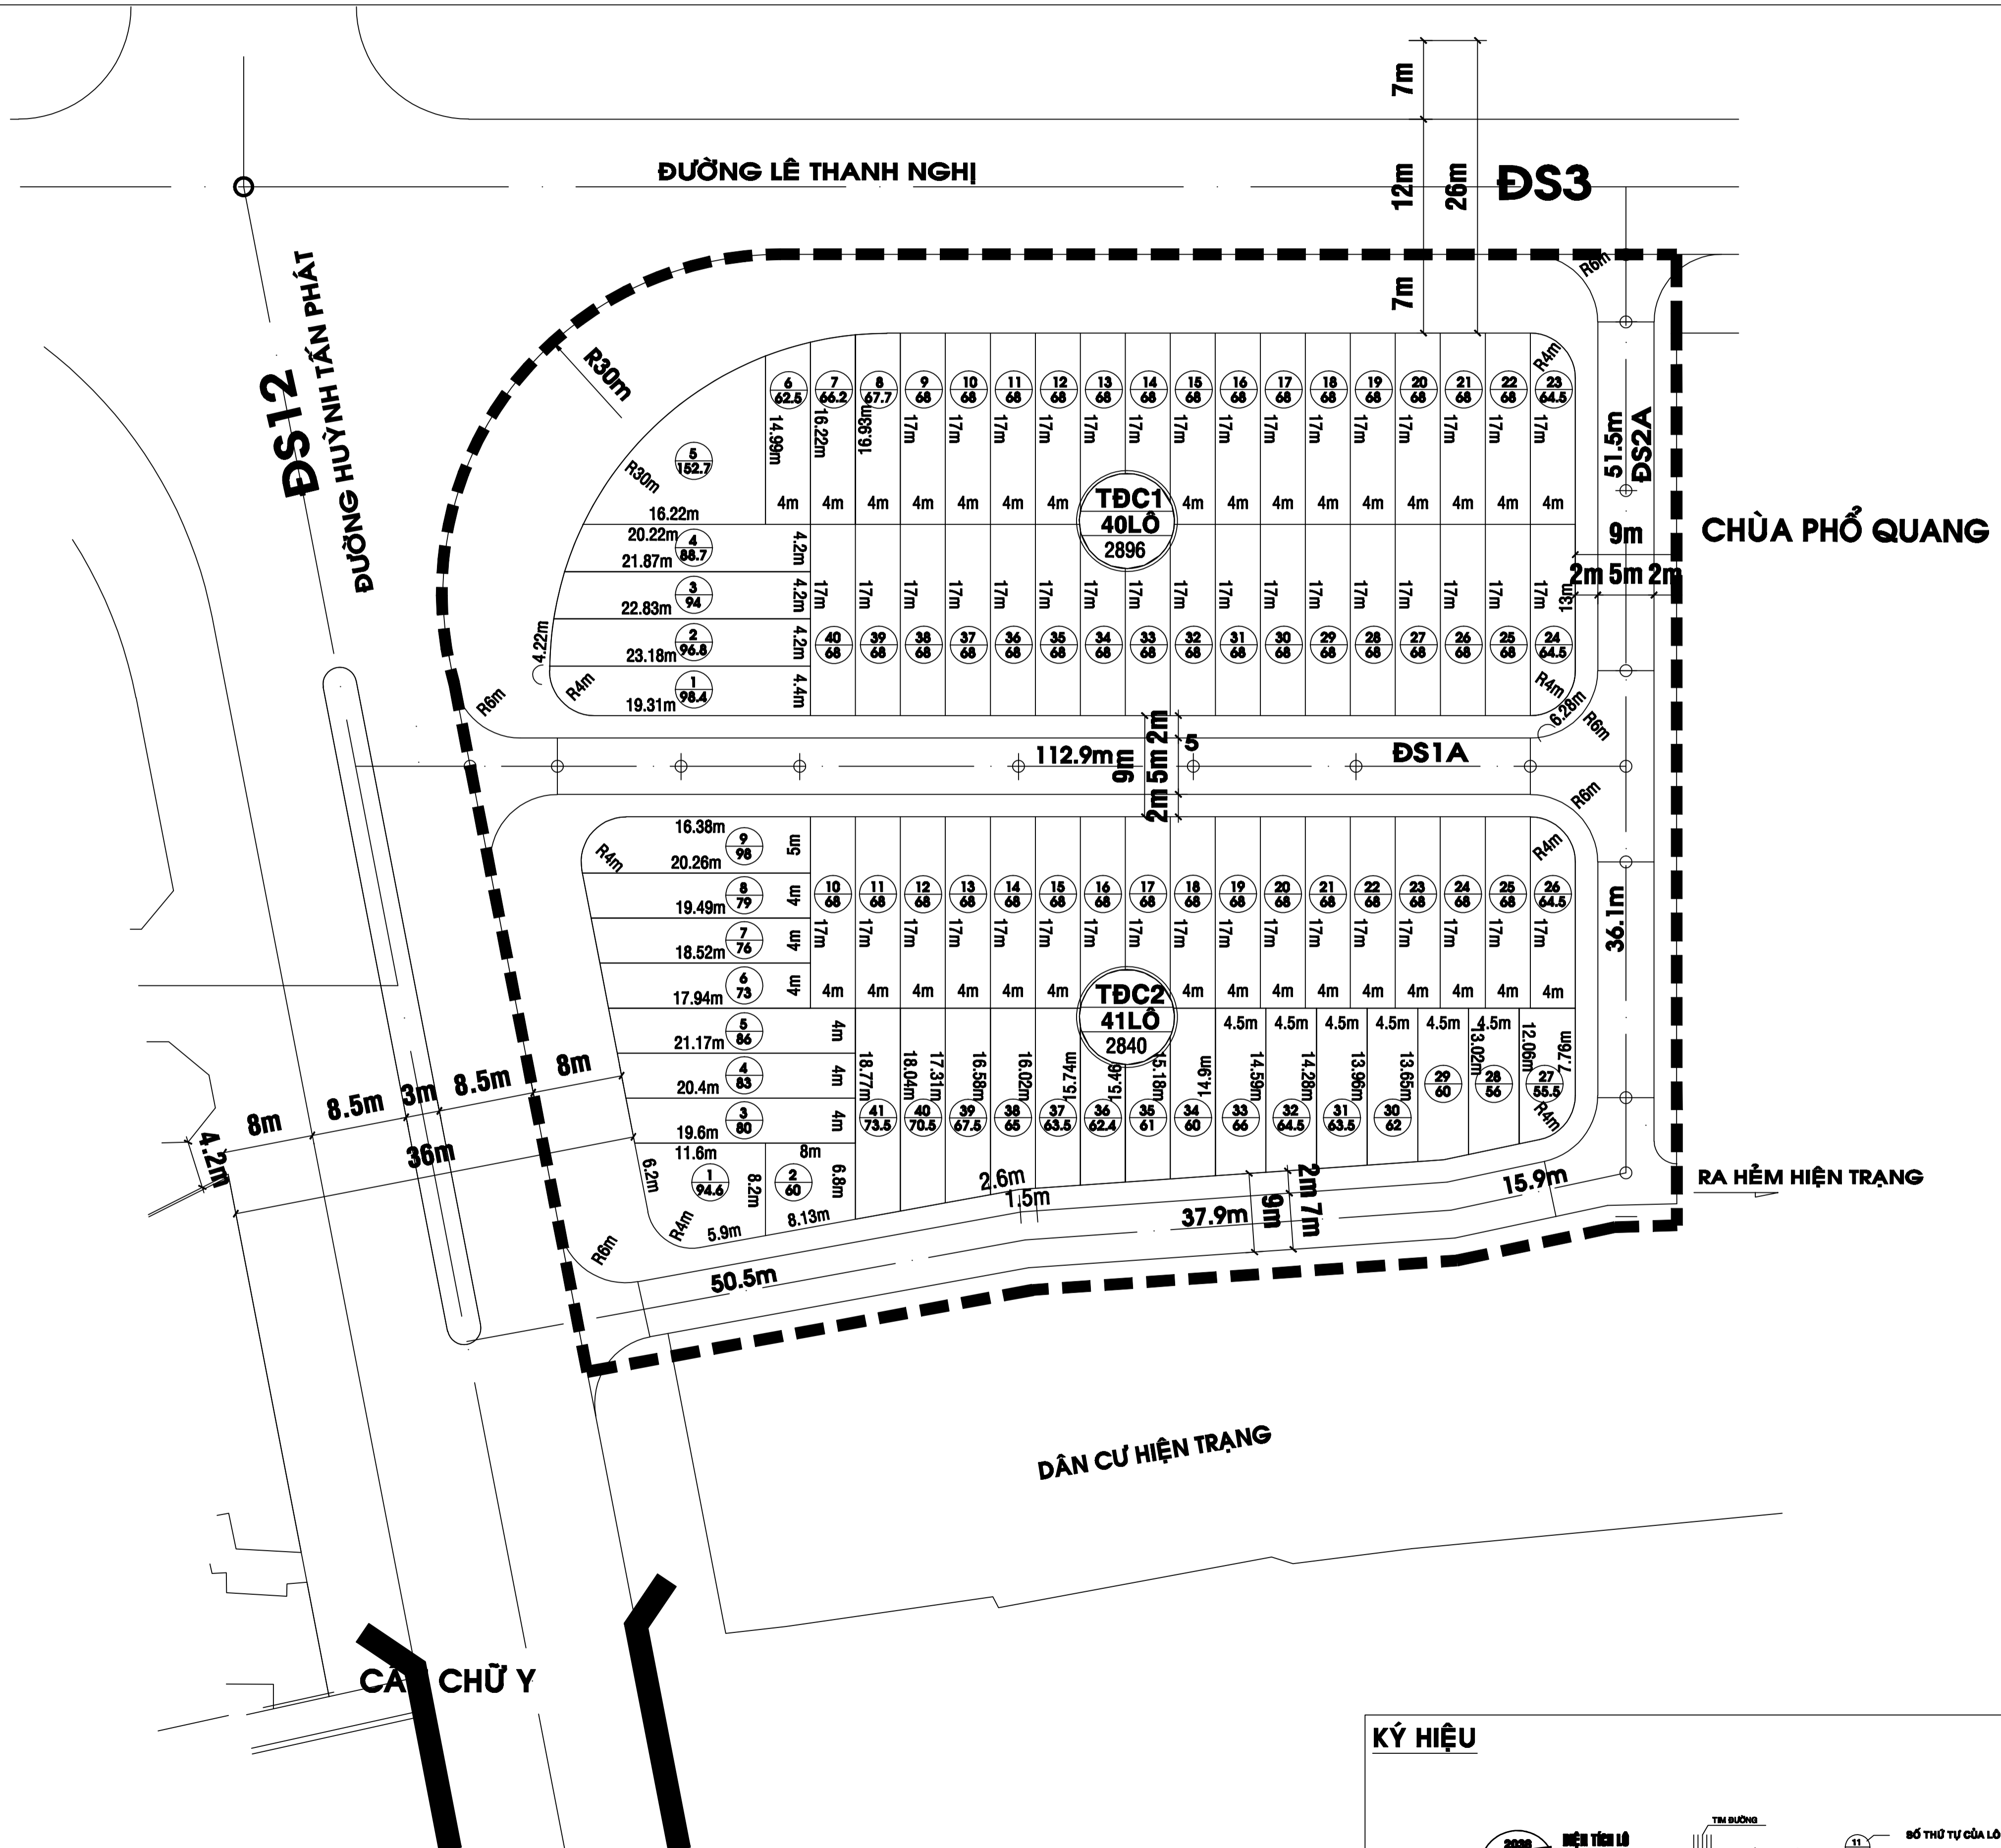


ĐIỂM TĐC TẠI KHU ĐẤT CX4, ĐẢO 1B, BẮC SÔNG HÀ THANH, THÀNH PHỐ QUY NHƠN

TỶ LỆ: 1/500

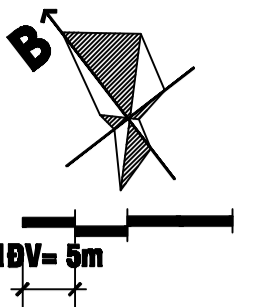

CÔNG TRÌNH ĐIỂM TĐC TẠI KHU ĐẤT CX4- ĐẢO 1B, BẮC SÔNG HÀ THANH, TP QUY NHƠN PHỤC VỤ DỰ ÁN TUYẾN QL 19 (ĐOẠN TỪ CẢNG QUY NHƠN ĐẾN GIAO QL 1A) ĐƯỢC PHÊ DUYỆT QUY HOẠCH CHI TIẾT XÂY DỰNG TỶ LỆ 1/500 THEO QUYẾT ĐỊNH SỐ 721/QĐ-UBND NGÀY 04 /02 /2016 CỦA UBND THÀNH PHỐ QUY NHƠN

Địa điểm: Đảo 1B, Bắc sông Hà Thanh, TP Quy Nhơn tỉnh Bình Định

CHỦ ĐẦU TƯ
BAN GIẢI PHÓNG MẶT BẰNG TÍNH BÌNH ĐỊNH

CÔNG TRÌNH ĐIỂM TĐC TẠI KHU ĐẤT CX4- ĐẢO 1B, BẮC SÔNG HÀ THANH, TP QUY NHƠN PHỤC VỤ DỰ ÁN TUYẾN QL 19 (ĐOẠN TỪ CẢNG QUY NHƠN ĐẾN GIAO QL 1A)

TÊN BẢN VẼ: BẢN ĐỒ QUY HOẠCH TMB SỬ DỤNG ĐẤT

KÝ HIỆU

2008 **MIỆN TIỀN LỘ**
DC5-15 **KÝ HIỆU LỘ ĐẤT**
 MẶT MỘT XÂY DỰNG **TẦM CAO**

TRƯỜNG **CHẾU NÔNG VÀ HỒ**
 BÊN KHÊ QUAY **4.50**
 CHẾU NÔNG LÔNG ĐƯỜNG **0.85**

BỐ THỤ TỰ CỦA LỘ **11**
 DIỆN TÍCH TRONG LỘ **11**
 CAO ĐỘ QUY HOẠCH **4.50**
 CAO ĐỘ HIỆN TRẠNG **0.85**