


ĐIỀU CHỈNH QUY HOẠCH CHI TIẾT XÂY DỰNG TỶ LỆ 1/500 KHU DÂN CƯ 05, THUỘC ĐIỂM SỐ 3, QUỸ ĐẤT DẠC ĐƯỜNG TRỰC KHU KINH TẾ NỘI DÀI

BẢN ĐỒ QUY HOẠCH TỔNG MẶT BẰNG SỬ DỤNG ĐẤT

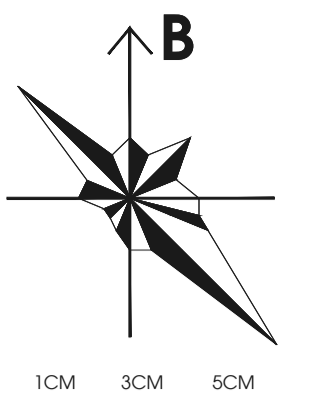


1 CM TRÊN BẢN ĐỒ BẰNG 5 M TRÊN THỰC ĐỊA

B NGT NGH PM CT A

Table with columns TT, X (M), Y (M) listing coordinates for various points on the plan.

KÝ HIỆU:

Legend for symbols and colors used in the plan, including building types, greenery, roads, and other infrastructure.

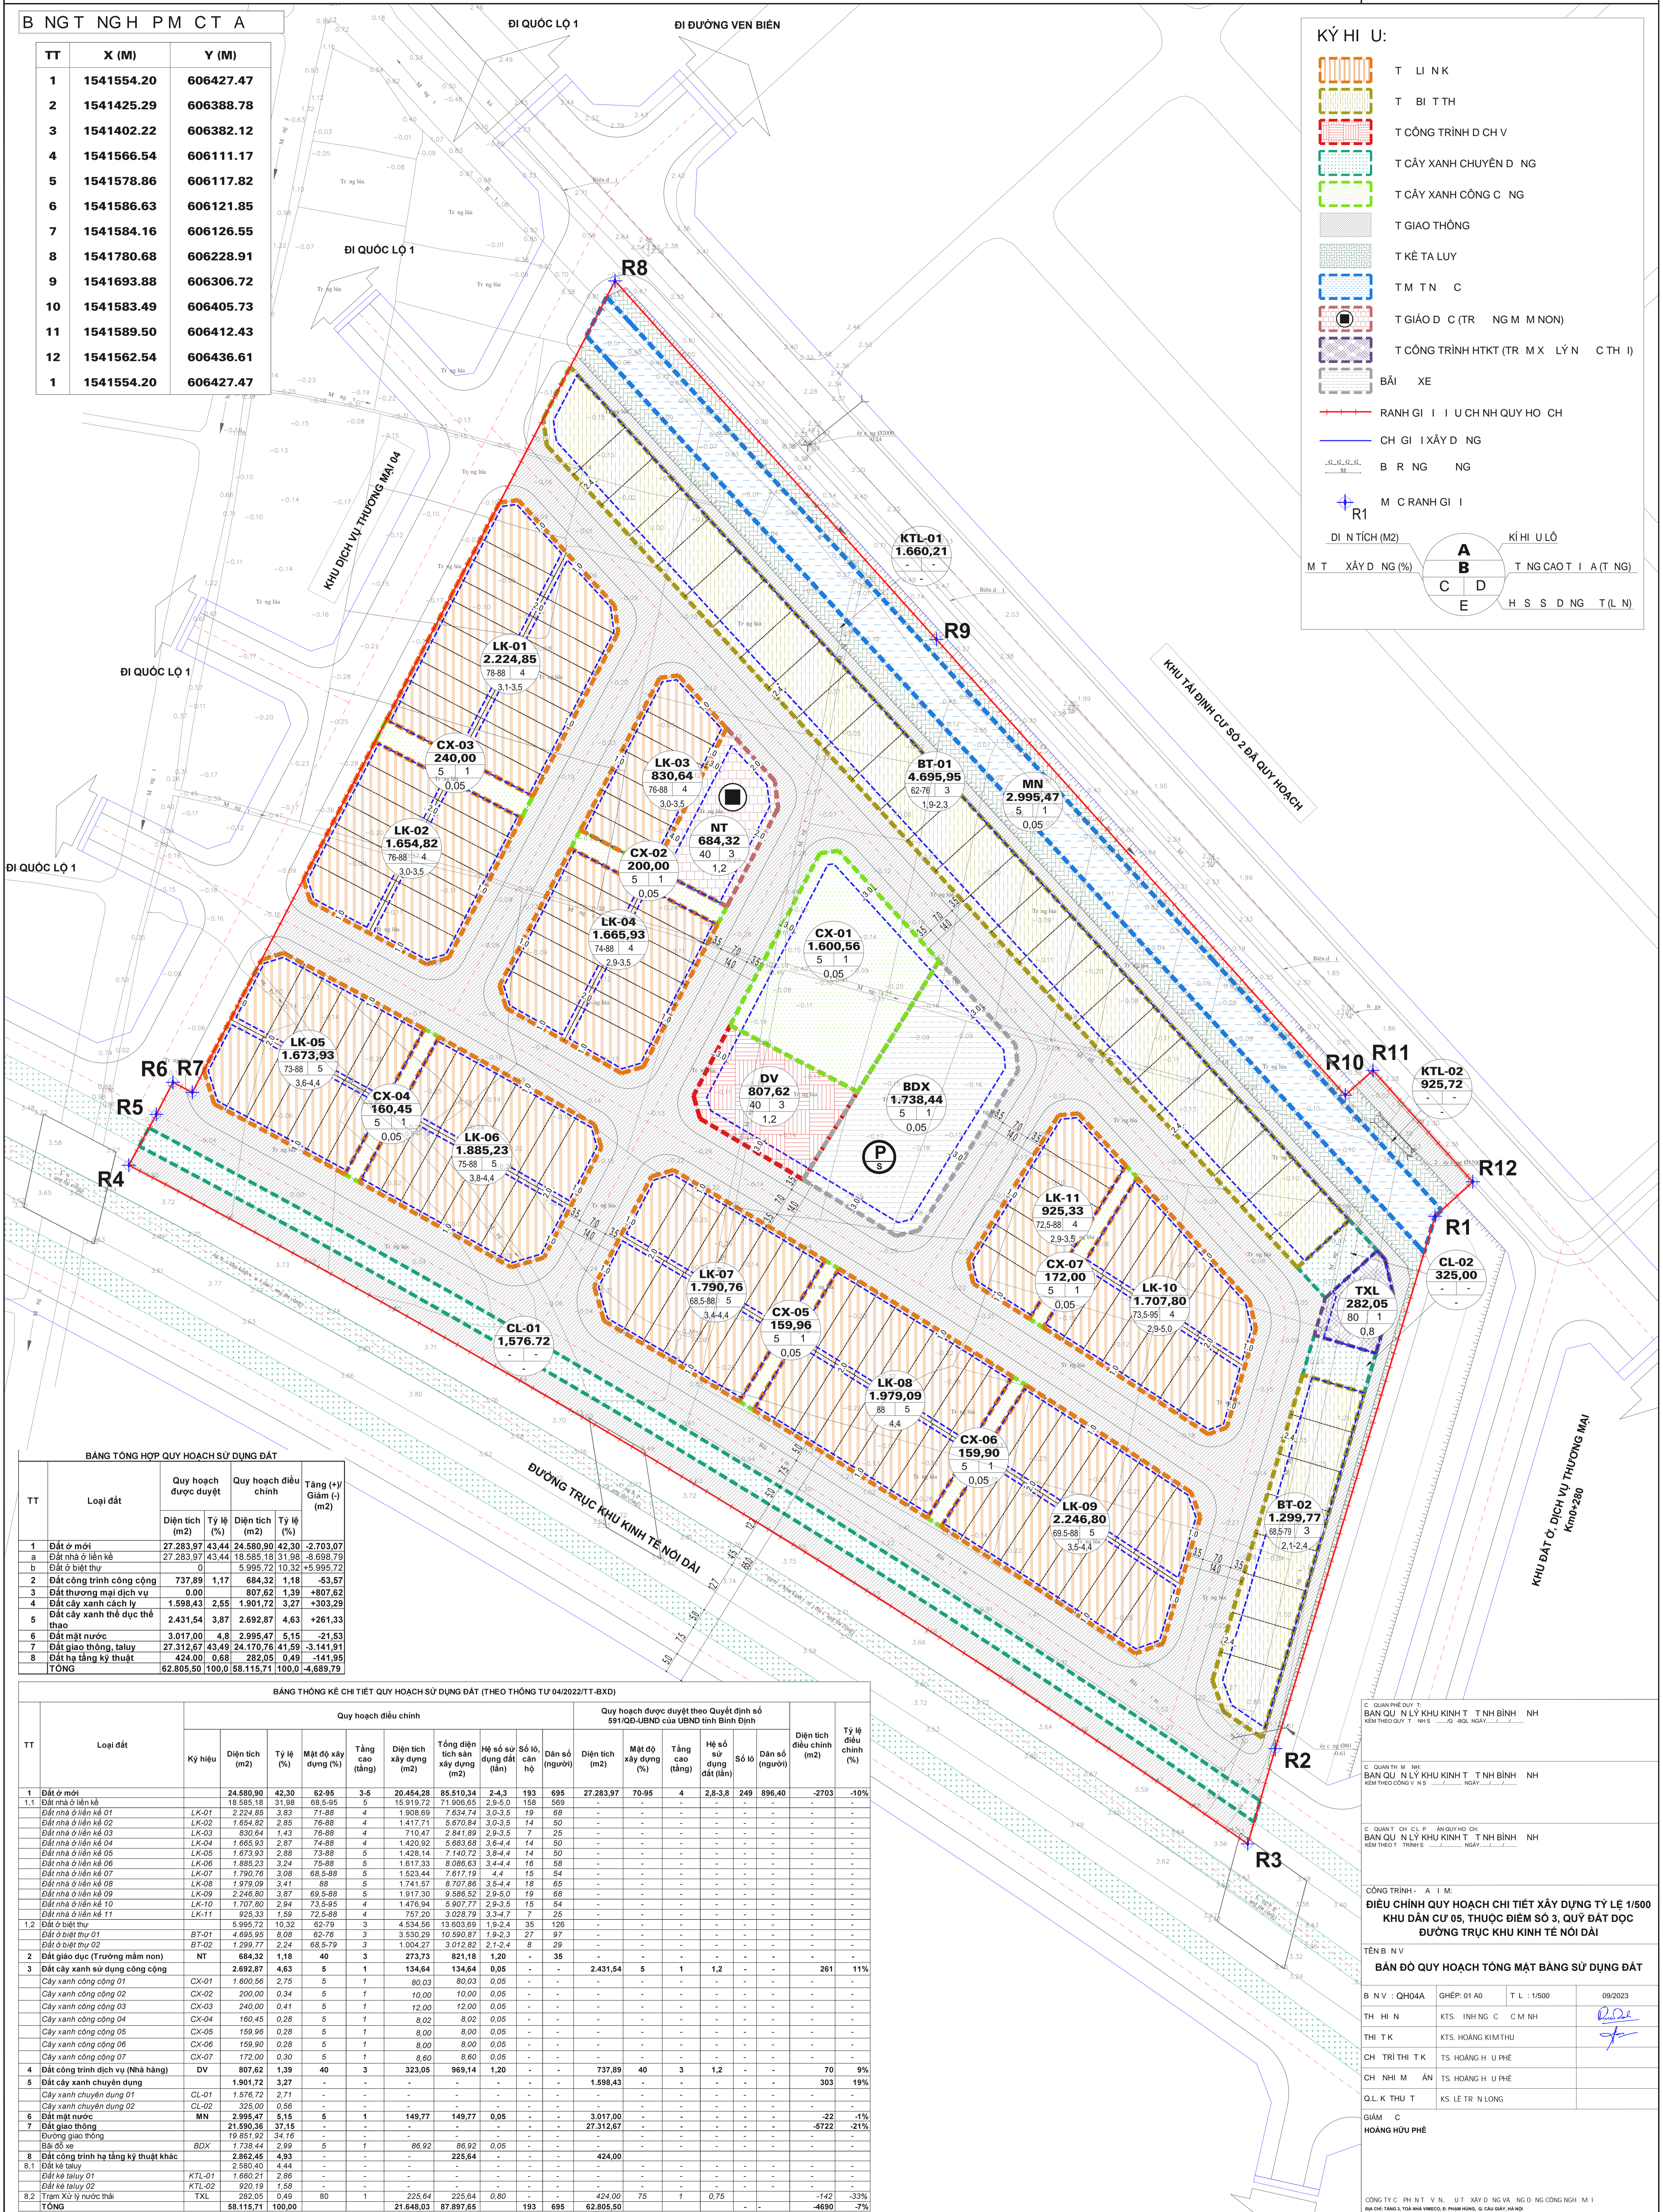

BẢNG TỔNG HỢP QUY HOẠCH SỬ DỤNG ĐẤT

Summary table of land use planning with columns for land type, approved area, and adjusted area.

BẢNG THỐNG KÊ CHI TIẾT QUY HOẠCH SỬ DỤNG ĐẤT (THEO THÔNG TƯ 04/2022/TT-BXD)

Detailed statistical table of land use planning with multiple columns for land type, area, and other metrics.

Approval stamps and signatures for the planning documents.

ĐIỀU CHỈNH QUY HOẠCH CHI TIẾT XÂY DỰNG TỶ LỆ 1/500 KHU DÂN CƯ 05, THUỘC ĐIỂM SỐ 3, QUỸ ĐẤT DẠC ĐƯỜNG TRỰC KHU KINH TẾ NỘI DÀI

Administrative information including project name, scale, date, and signatures.