

CỘNG HÒA XÃ HỘI CHỦ NGHĨA VIỆT NAM


Độc lập - Tự do - Hạnh Phúc

SƠ ĐỒ PHÂN LÔ

Tên công trình: Xin giao đất khu dân cư tại xã Mỹ Phong năm 2023
Địa chỉ tại: Thôn Vĩnh Bình, xã Mỹ Phong, huyện Phù Mỹ, tỉnh Bình Định

Khu đất thuộc tờ bản đồ địa chính số: 8

TỶ LỆ: 1/500

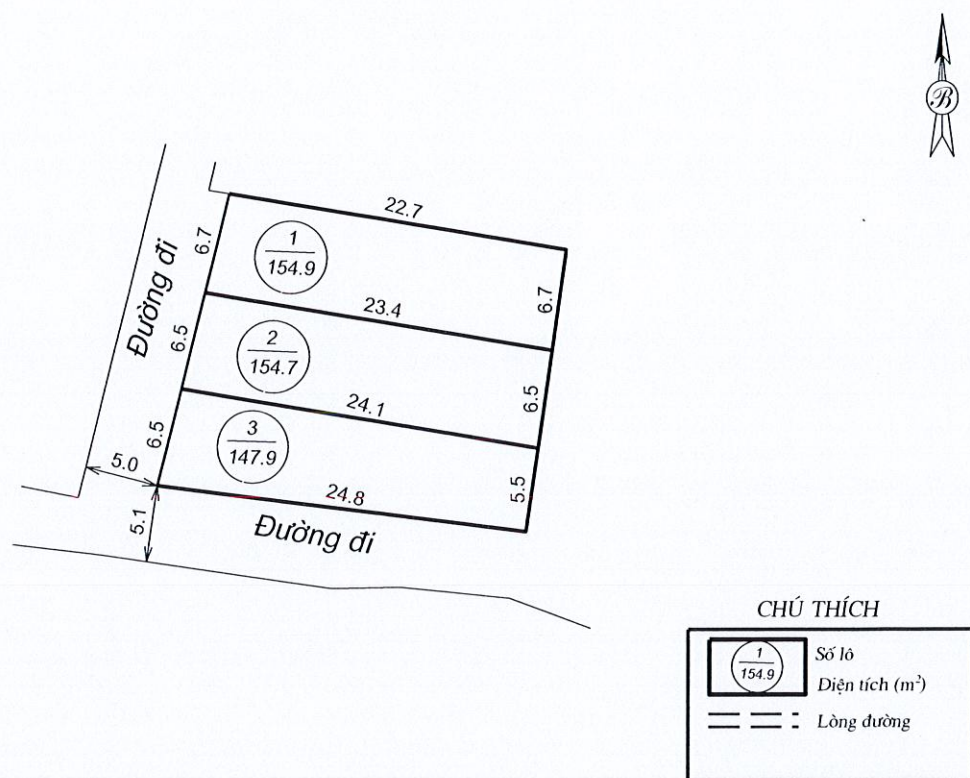

Diện tích: 457.5 m² Tổng số lô: 03 lô

Ngày 5 tháng 6 năm 2023
ĐƠN VỊ ĐO ĐẠC
CÔNG TY TNHH DỊCH VỤ ĐO ĐẠC BÌNH PHÚ
TỈNH BÌNH ĐỊNH
Trần Quốc Kha

Ngày 6 tháng 6 năm 2023
UBND XÃ MỸ PHONG
CHỦ TỊCH
Nguyễn Hữu Kiên

Ngày 6 tháng 6 năm 2023
BAN QUẢN LÝ VÀ PHÁT TRIỂN QUỸ ĐẤT HUYỆN PHÙ MỸ
PHÓ GIÁM ĐỐC
Trần Hữu Nguyễn


Ngày 6 tháng 6 năm 2023
PHÒNG TN & MT HUYỆN PHÙ MỸ
TÀI NGUYÊN VÀ MÔI TRƯỜNG
Phạm Xuân Vũ

Ngày 6 tháng 6 năm 2023
UBND HUYỆN PHÙ MỸ
KT. CHỦ TỊCH
PHÓ CHỦ TỊCH
Phạm Hữu Dũng

SƠ ĐỒ PHÂN LÔ

Tên công trình: Xin giao đất khu dân cư tại xã Mỹ Phong năm 2023
Địa chỉ tại: Thôn Phú Đức, xã Mỹ Phong, huyện Phù Mỹ, tỉnh Bình Định
Khu đất thuộc tờ bản đồ địa chính số: 16

TỶ LỆ: 1/500

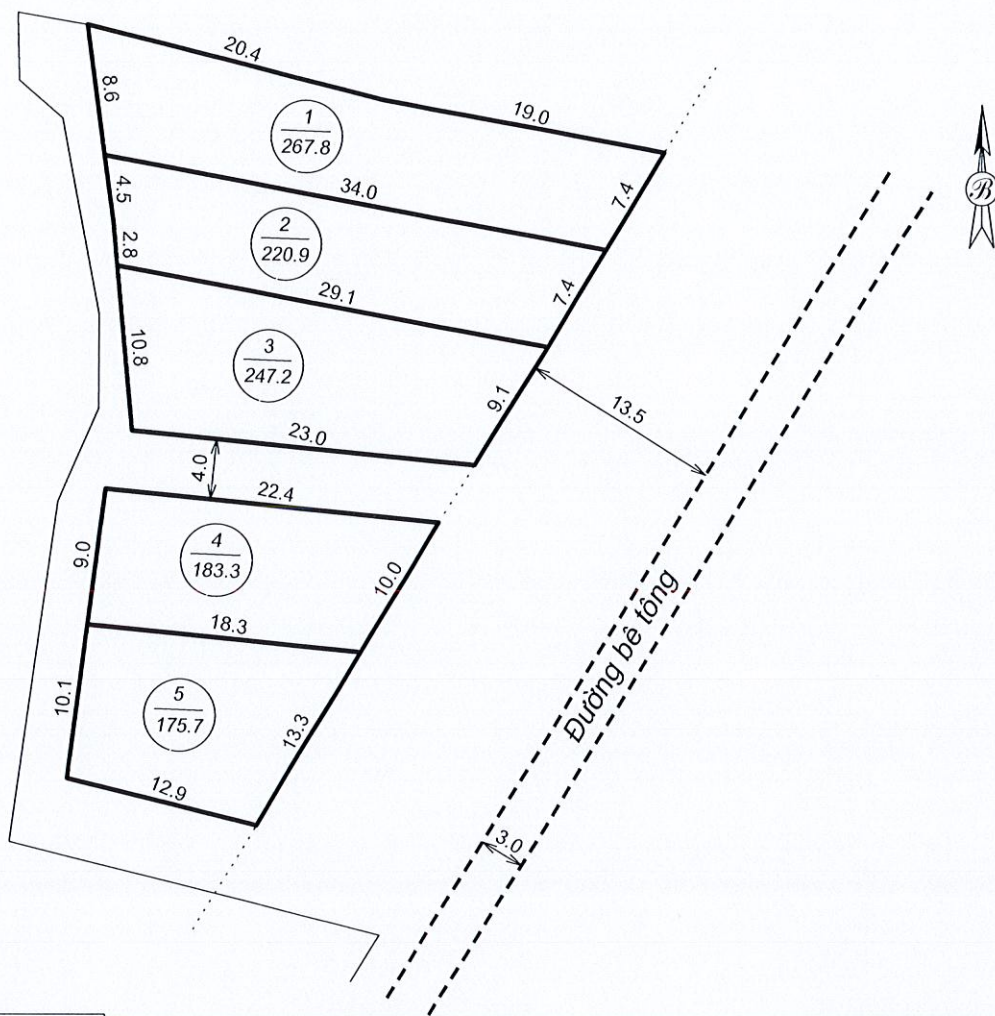

Diện tích: 1094.9 m²

Tổng số lô: 05 lô

CHÚ THÍCH

	Số lô
	Diện tích (m ²)
	Lòng đường
	Tram đường bê tông

Ngày 6 tháng 6 năm 2023

CÔNG TY TNHH DỊCH VỤ ĐO ĐẠC BÌNH PHÚ
TỈNH BÌNH ĐỊNH

Ngày 6 tháng 6 năm 2023

UBND XÃ MỸ PHONG
CHỦ TỊCH
Nguyễn Hữu Kiên

Ngày 6 tháng 6 năm 2023

BAN QUẢN LÝ VÀ PHÁT TRIỂN QUỸ ĐẤT HUYỆN PHÙ MỸ
PHÓ GIÁM ĐỐC
Trần Hữu Nguyên

Ngày 6 tháng 6 năm 2023

PHÒNG TN & MT HUYỆN PHÙ MỸ
TRƯỞNG PHÒNG
Trần Xuân Vũ

Ngày 6 tháng 6 năm 2023

UBND HUYỆN PHÙ MỸ
KT. CHỦ TỊCH
Phạm Hữu Dũng

CỘNG HÒA XÃ HỘI CHỦ NGHĨA VIỆT NAM

Độc lập - Tự do - Hạnh Phúc


SƠ ĐỒ PHÂN LÔ

Tên công trình: Xin giao đất khu dân cư tại xã Mỹ Phong năm 2023

Địa chỉ tại: Thôn Phú Nhiêu, xã Mỹ Phong, huyện Phù Mỹ, tỉnh Bình Định

Khu đất thuộc tờ bản đồ địa chính số: 33

TỶ LỆ: 1/500

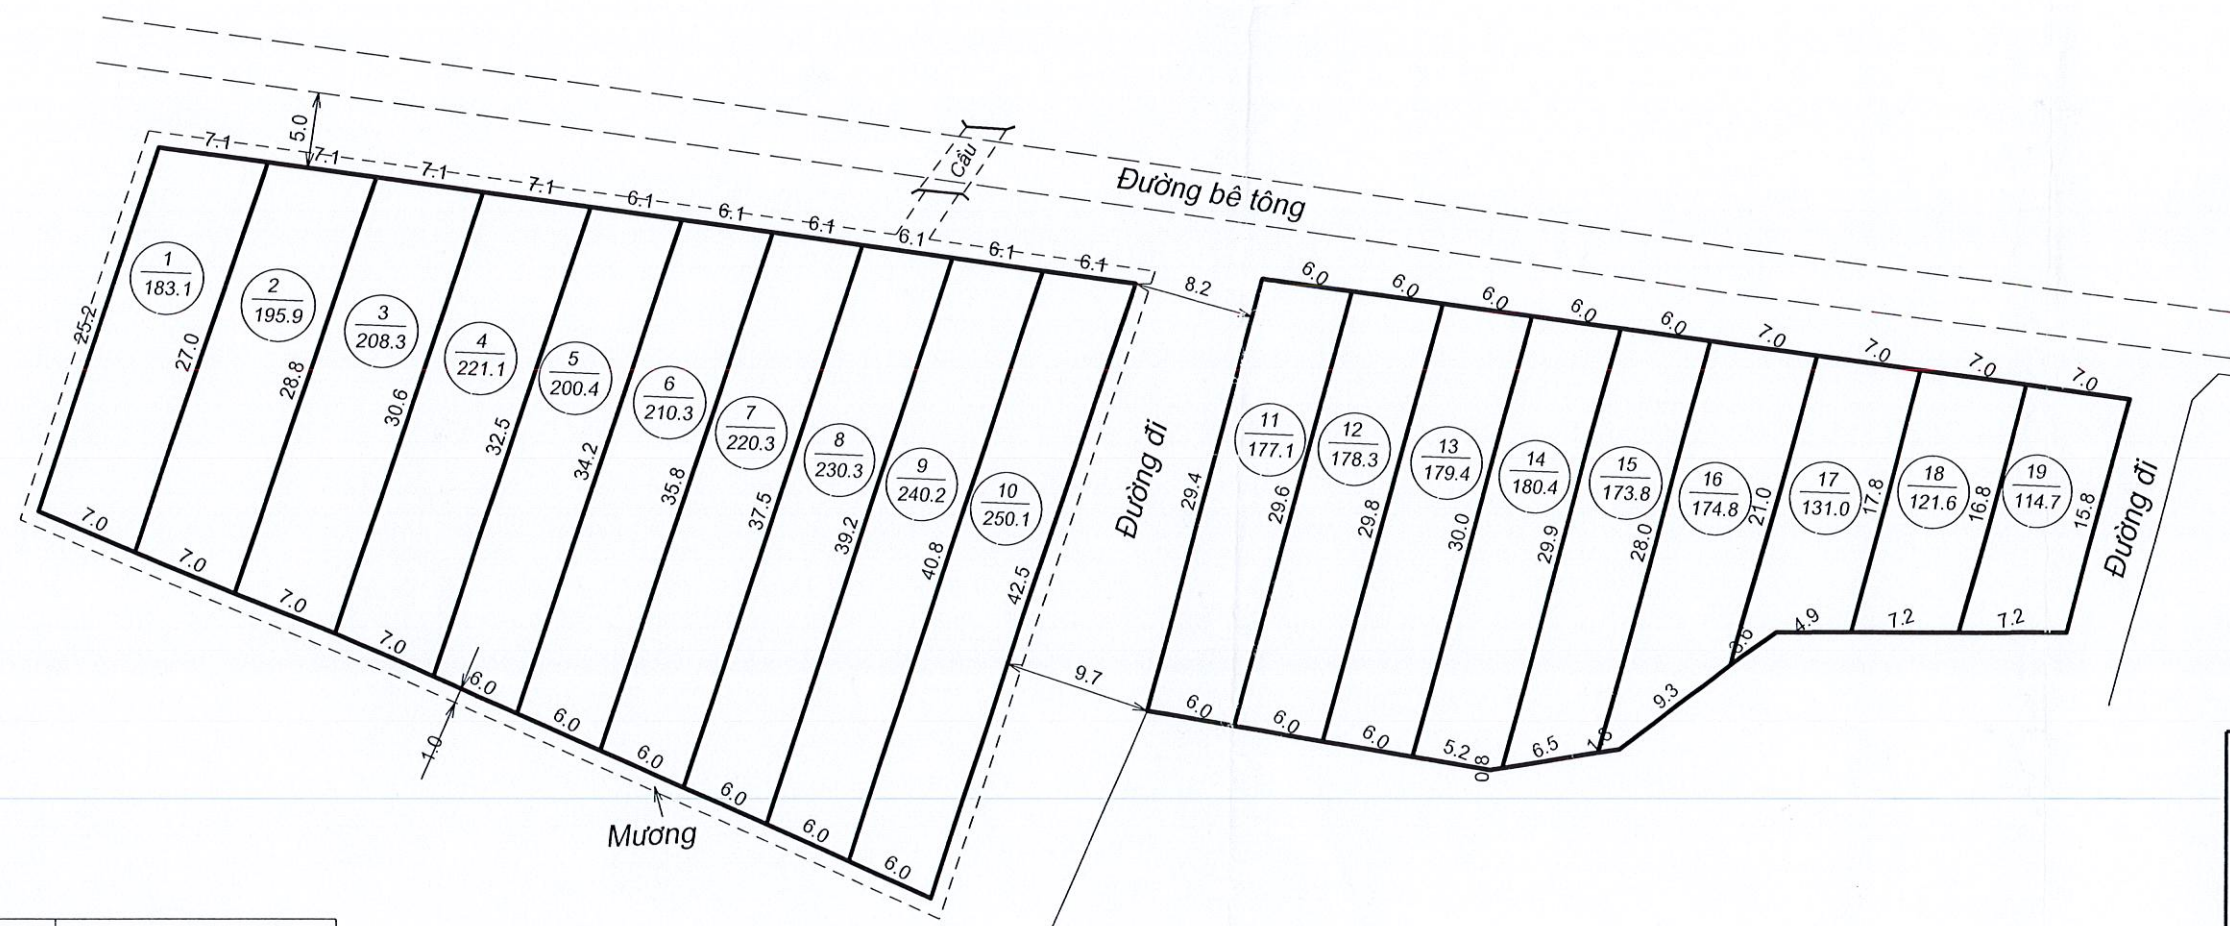

CHÚ THÍCH

	Số lô
	Diện tích (m ²)
	Lòng đường
	Tìm đường bê tông

Diện tích: 3591.1 m²

Tổng số lô: 19 lô

Ngày 5 tháng 6 năm 2023

ĐƠN VỊ ĐO ĐẠC

GIÁM ĐỐC



Trần Quốc Kha

Ngày 5 tháng 6 năm 2023

UBND XÃ MỸ PHONG

CHỦ TỊCH




Nguyễn Hữu Kiên

Ngày 6 tháng 6 năm 2023

BAN QLDA ĐTXD VÀ PTQĐ

HUYỆN PHÙ MỸ

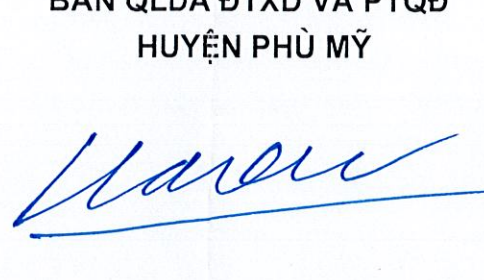

Ngày 6 tháng 6 năm 2023

PHÒNG TN & MT HUYỆN PHÙ MỸ

TRƯỞNG PHÒNG



Phạm Xuân Vũ

Ngày 6 tháng 6 năm 2023

UBND HUYỆN PHÙ MỸ

KT. CHỦ TỊCH

PHÓ CHỦ TỊCH




Phạm Hữu Duy

SƠ ĐỒ PHÂN LÔ ĐIỀU CHỈNH

Tên công trình: Xin giao đất khu dân cư tại xã Mỹ Phong năm 2023
Địa chỉ tại: Thôn Phú Đức, xã Mỹ Phong, huyện Phù Mỹ, tỉnh Bình Định

Khu đất thuộc tờ bản đồ địa chính số: 16

TỶ LỆ: 1/500

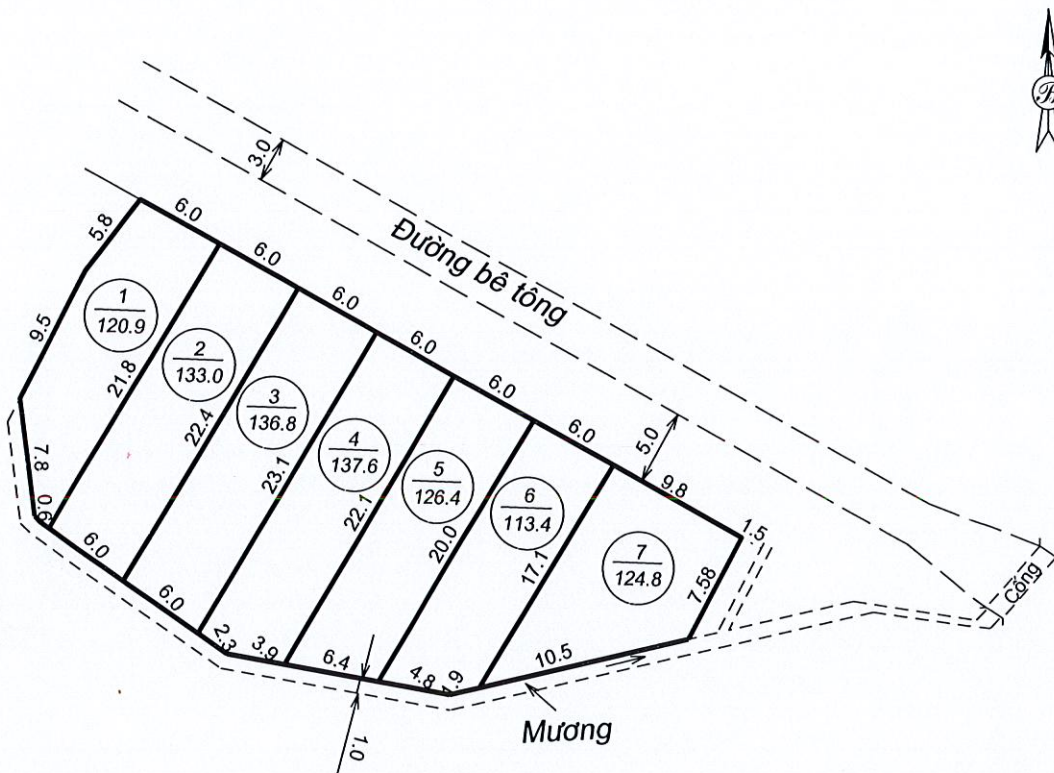

Diện tích: 892.9 m²

Tổng số lô: 07 lô

CHÚ THÍCH

	Số lô
	Diện tích (m²)
	Lòng đường
	Tìm đường bê tông

Ngày tháng năm 2023

ĐƠN VỊ ĐO ĐẠC

PHÓ GIÁM ĐỐC

Ngày 13 tháng 9 năm 2023

UBND XÃ MỸ PHONG

CHỦ TỊCH

Ngày tháng năm 2023

PHÒNG TN & MT HUYỆN PHÙ MỸ

Ngày tháng năm 2023

UBND HUYỆN PHÙ MỸ

BAN QLDA ĐTXD VÀ PHÁT TRIỂN QUỸ ĐẤT

HUYỆN PHÙ MỸ

KT. GIÁM ĐỐC

PHÓ GIÁM ĐỐC

Trần Hữu Nguyên


CỘNG HÒA XÃ HỘI CHỦ NGHĨA VIỆT NAM

Độc lập - Tự do - Hạnh Phúc

SƠ ĐỒ PHÂN LÔ ĐIỀU CHỈNH

Tên công trình: Xin giao đất khu dân cư tại xã Mỹ Phong năm 2023
Địa chỉ tại: Thôn Vĩnh An, xã Mỹ Phong, huyện Phù Mỹ, tỉnh Bình Định
Khu đất thuộc tờ bản đồ địa chính số: 17

TỶ LỆ: 1/500

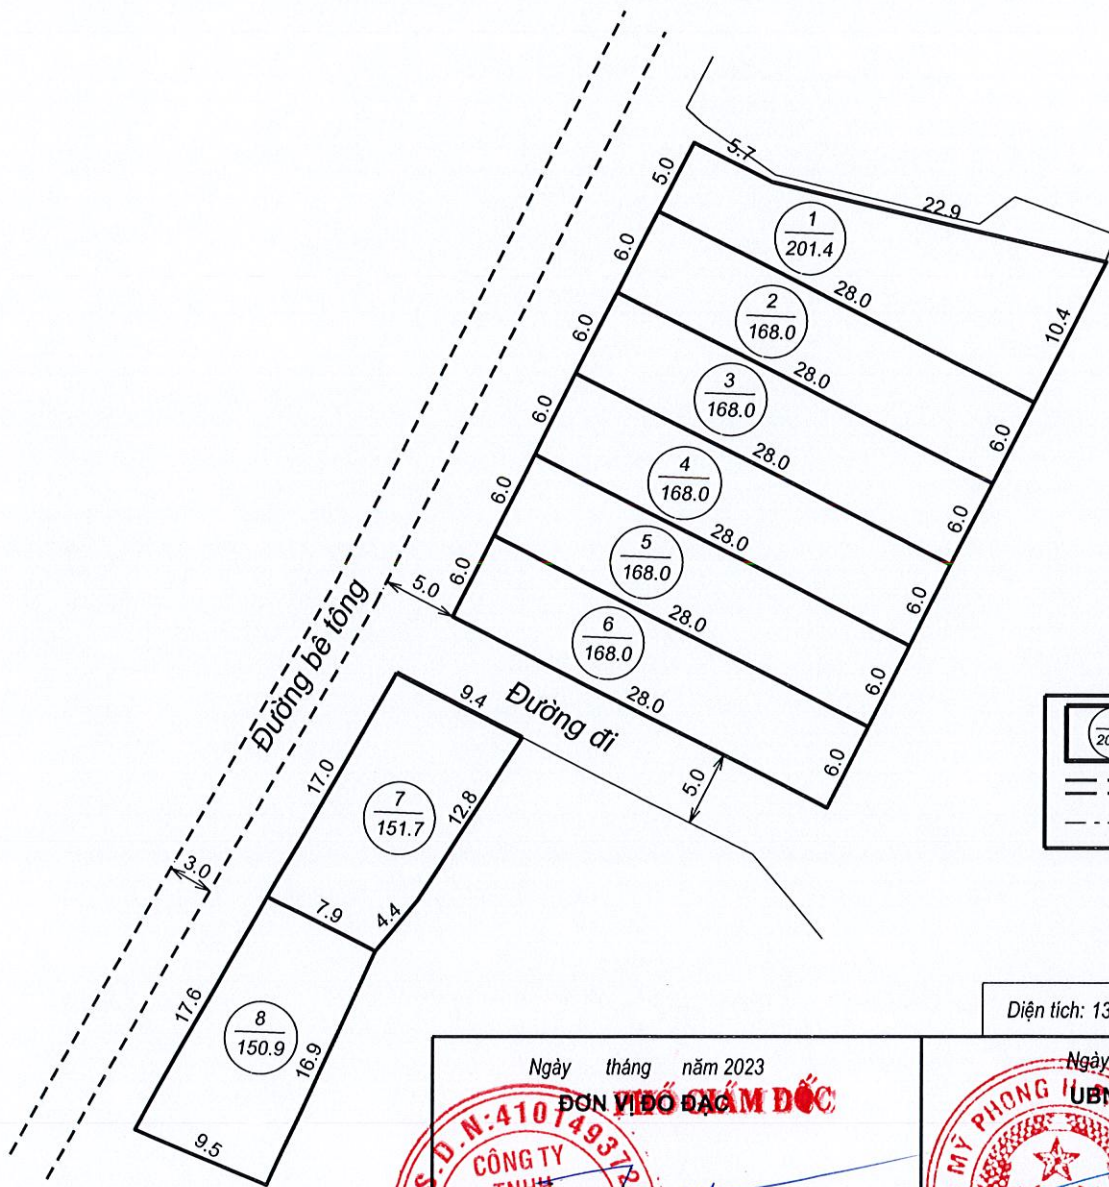

CHÚ THÍCH

	Số lô
	Diện tích (m²)
	Lòng đường
	Tìm đường bê tông

Diện tích: 1344.0 m²

Tổng số lô: 08 lô

Ngày tháng năm 2023

ĐƠN VI ĐO ĐẠC



Ngày tháng năm 2023


UBND XÃ MỸ PHONG



CHỦ TỊCH

Ngày tháng năm 2023

BAN QLĐA ĐTXD VÀ PHÁT TRIỂN QUỸ ĐẤT
HUYỆN PHÙ MỸ

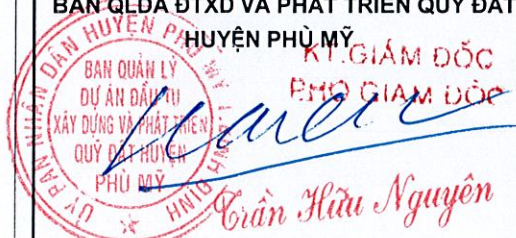

Ngày tháng năm 2023

PHÒNG TN & MT HUYỆN PHÙ MỸ

Ngày tháng năm 2023

UBND HUYỆN PHÙ MỸ


SƠ ĐỒ PHÂN LÔ ĐIỀU CHỈNH

Tên công trình: Xin giao đất khu dân cư tại xã Mỹ Phong năm 2023

Địa điểm: Thôn Gia Hội, xã Mỹ Phong, huyện Phù Mỹ

Khu đất thuộc tờ bản đồ địa chính số: 30

TỶ LỆ: 1/1000

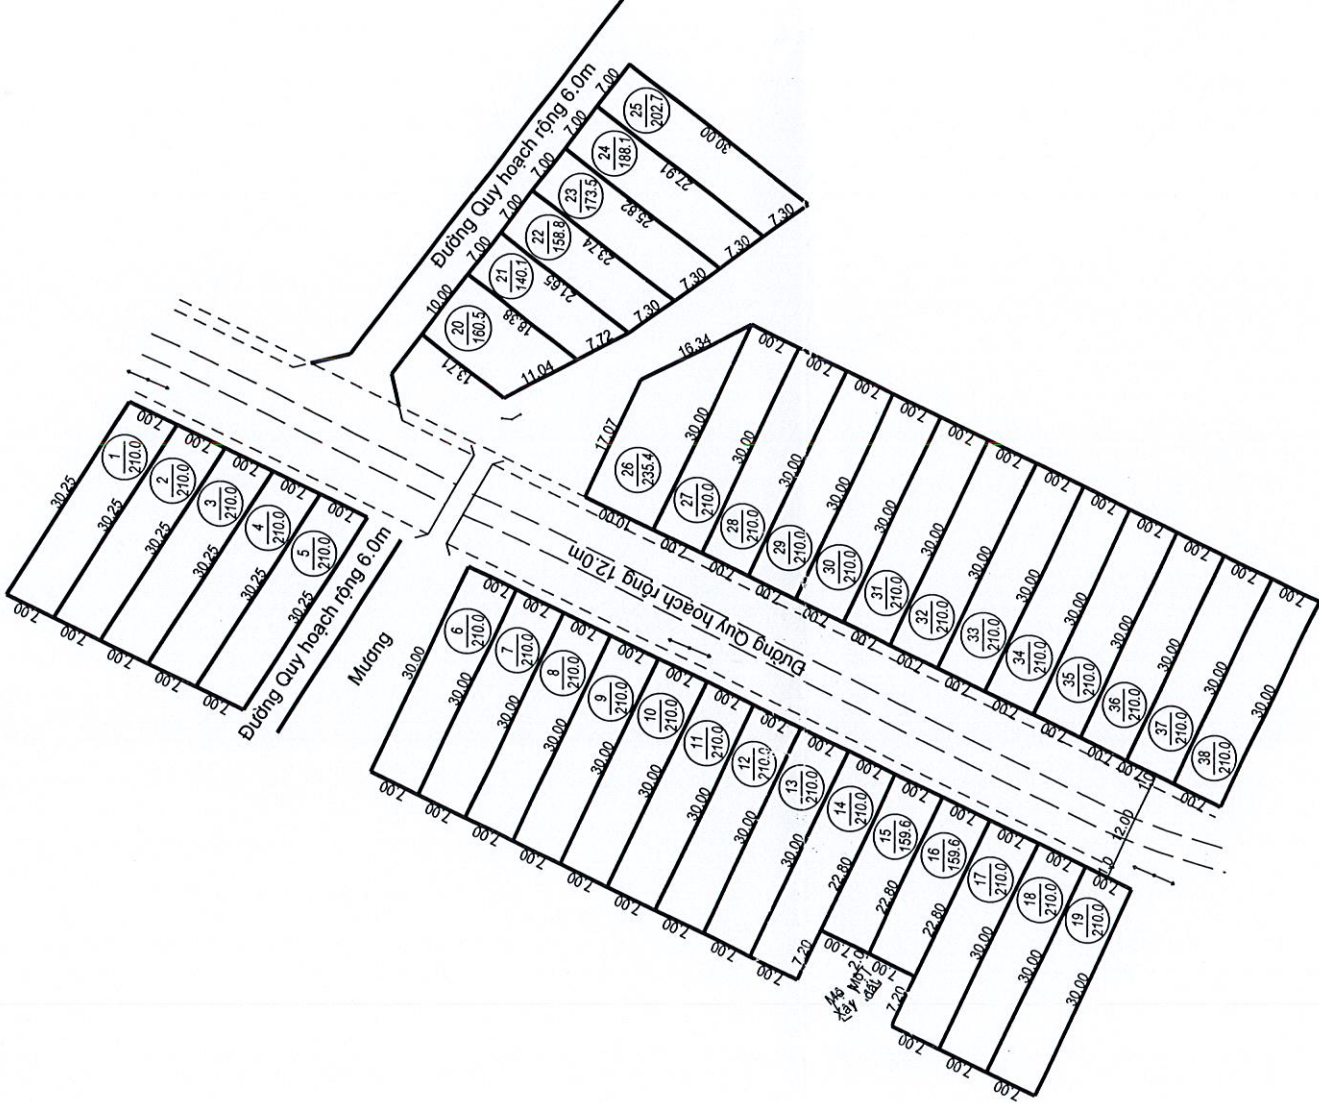

CHÚ THÍCH

	Số lô
	Diện tích (m ²)
	Lòng đường hiện trạng
	Mương bê tông
	Trụ điện

Diện tích: 7668.3 m²

Tổng số lô: 38 lô

Ngày tháng năm 2023

ĐƠN VỊ ĐO ĐẠC : CÔNG TY TNHH DỊCH VỤ
ĐO ĐẠC BÌNH PHÚ

Ngày tháng năm 2023

UBND XÃ MỸ PHONG

CHỦ TỊCH

Ngày tháng năm 2023

BAN QUẢN LÝ DỰ ÁN ĐẦU TƯ XÂY DỰNG
VÀ PHÁT TRIỂN QUỸ ĐẤT HUYỆN PHÙ MỸ

Ngày tháng năm 2023

PHÒNG TN & MT HUYỆN PHÙ MỸ

Ngày tháng năm 2023

UBND HUYỆN PHÙ MỸ