SƠ ĐỒ PHÂN LÔ ĐẤT Ở NÔNG THÔN

XIN GIAO ĐẤT KHU DÂN CƯ NĂM 2022 XÃ MỸ QUANG

ĐỊA ĐIỂM: THÔN TƯỜNG AN - XÃ MỸ QUANG - HUYỆN PHÙ MỸ - TỈNH BÌNH ĐỊNH

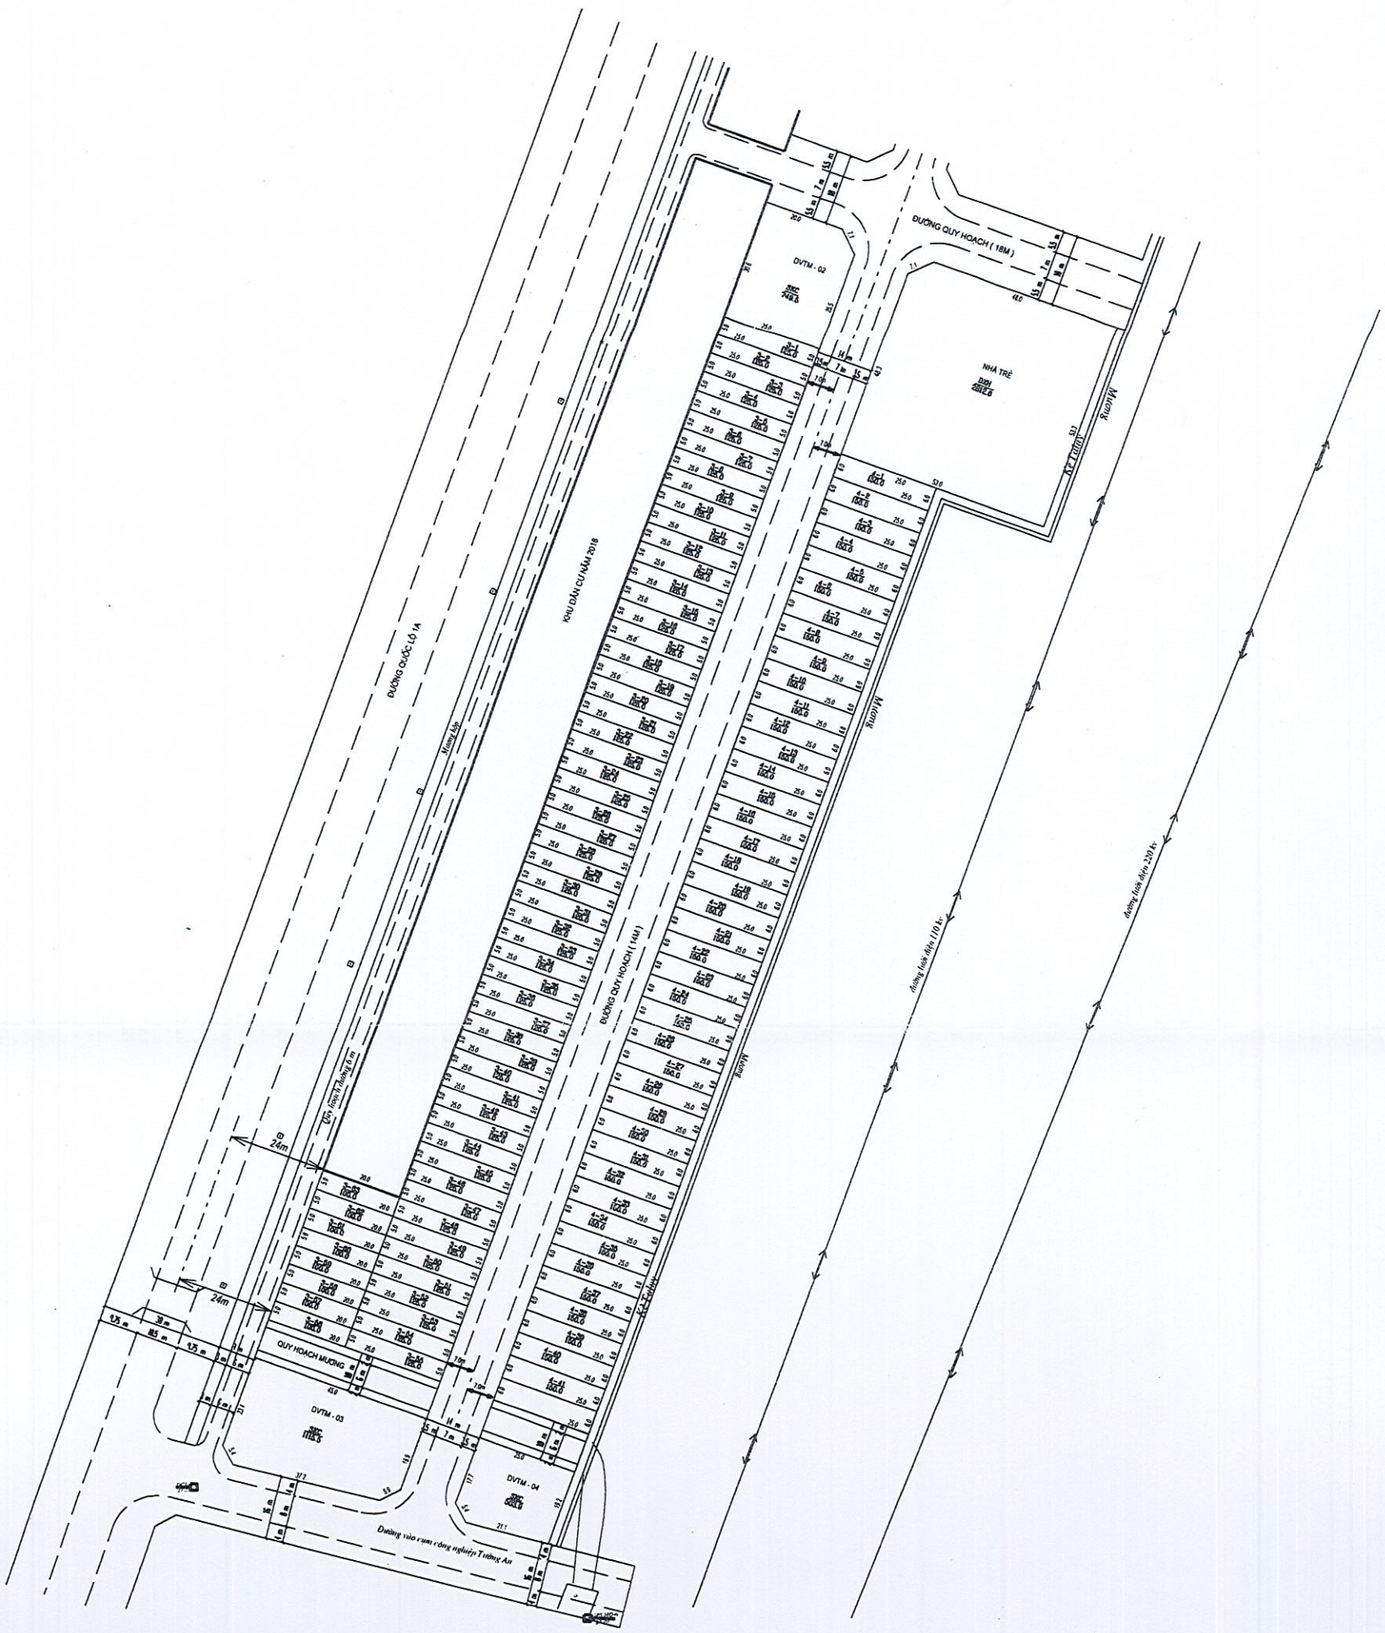

TỈ LỆ 1:1000

Ngày 16 tháng 02 năm 2023 UBND XÃ MỸ QUANG	Ngày 16 tháng 02 năm 2023 BAN QLDA ĐTXD & PTQĐ	Ngày 27 tháng 02 năm 2023 PHÒNG TÀI NGUYÊN VÀ MÔI TRƯỜNG	Ngày 28 tháng 02 năm 2023 UBND HUYỆN PHÙ MỸ
KT.CHỦ TỊCH PHÓ CHỦ TỊCH Trần Ngọc Trung	KT.GIÁM ĐỐC PHÓ GIÁM ĐỐC Trần Hữu Nguyên	TRƯỞNG PHÒNG Phan Xuân Vũ	KT. CHỦ TỊCH PHÓ CHỦ TỊCH Hồ Ngọc Chánh