TLVP:437 - 2023

TRÍCH LỤC BẢN ĐỒ ĐỊA CHÍNH

1. Số thứ tự thửa đất: 316 Tờ bản đồ số: 34

Địa chỉ thửa đất: Khu DV-01 thuộc dự án Khu Đô thị Long Vân, phường Trần Quang Diệu - Thành phố Quy Nhơn - Tỉnh Bình Định

2. Diện tích thửa đất: 2.181,5m^2

3. Mục đích sử dụng đất: TMD

4. Tên người sử dụng đất:

Địa chỉ thường trú:

5. Các thay đổi của thửa đất so với giấy tờ pháp lý về quyền sử dụng đất

6. Bản vẽ thửa đất:

6.1. Sơ đồ thửa đất

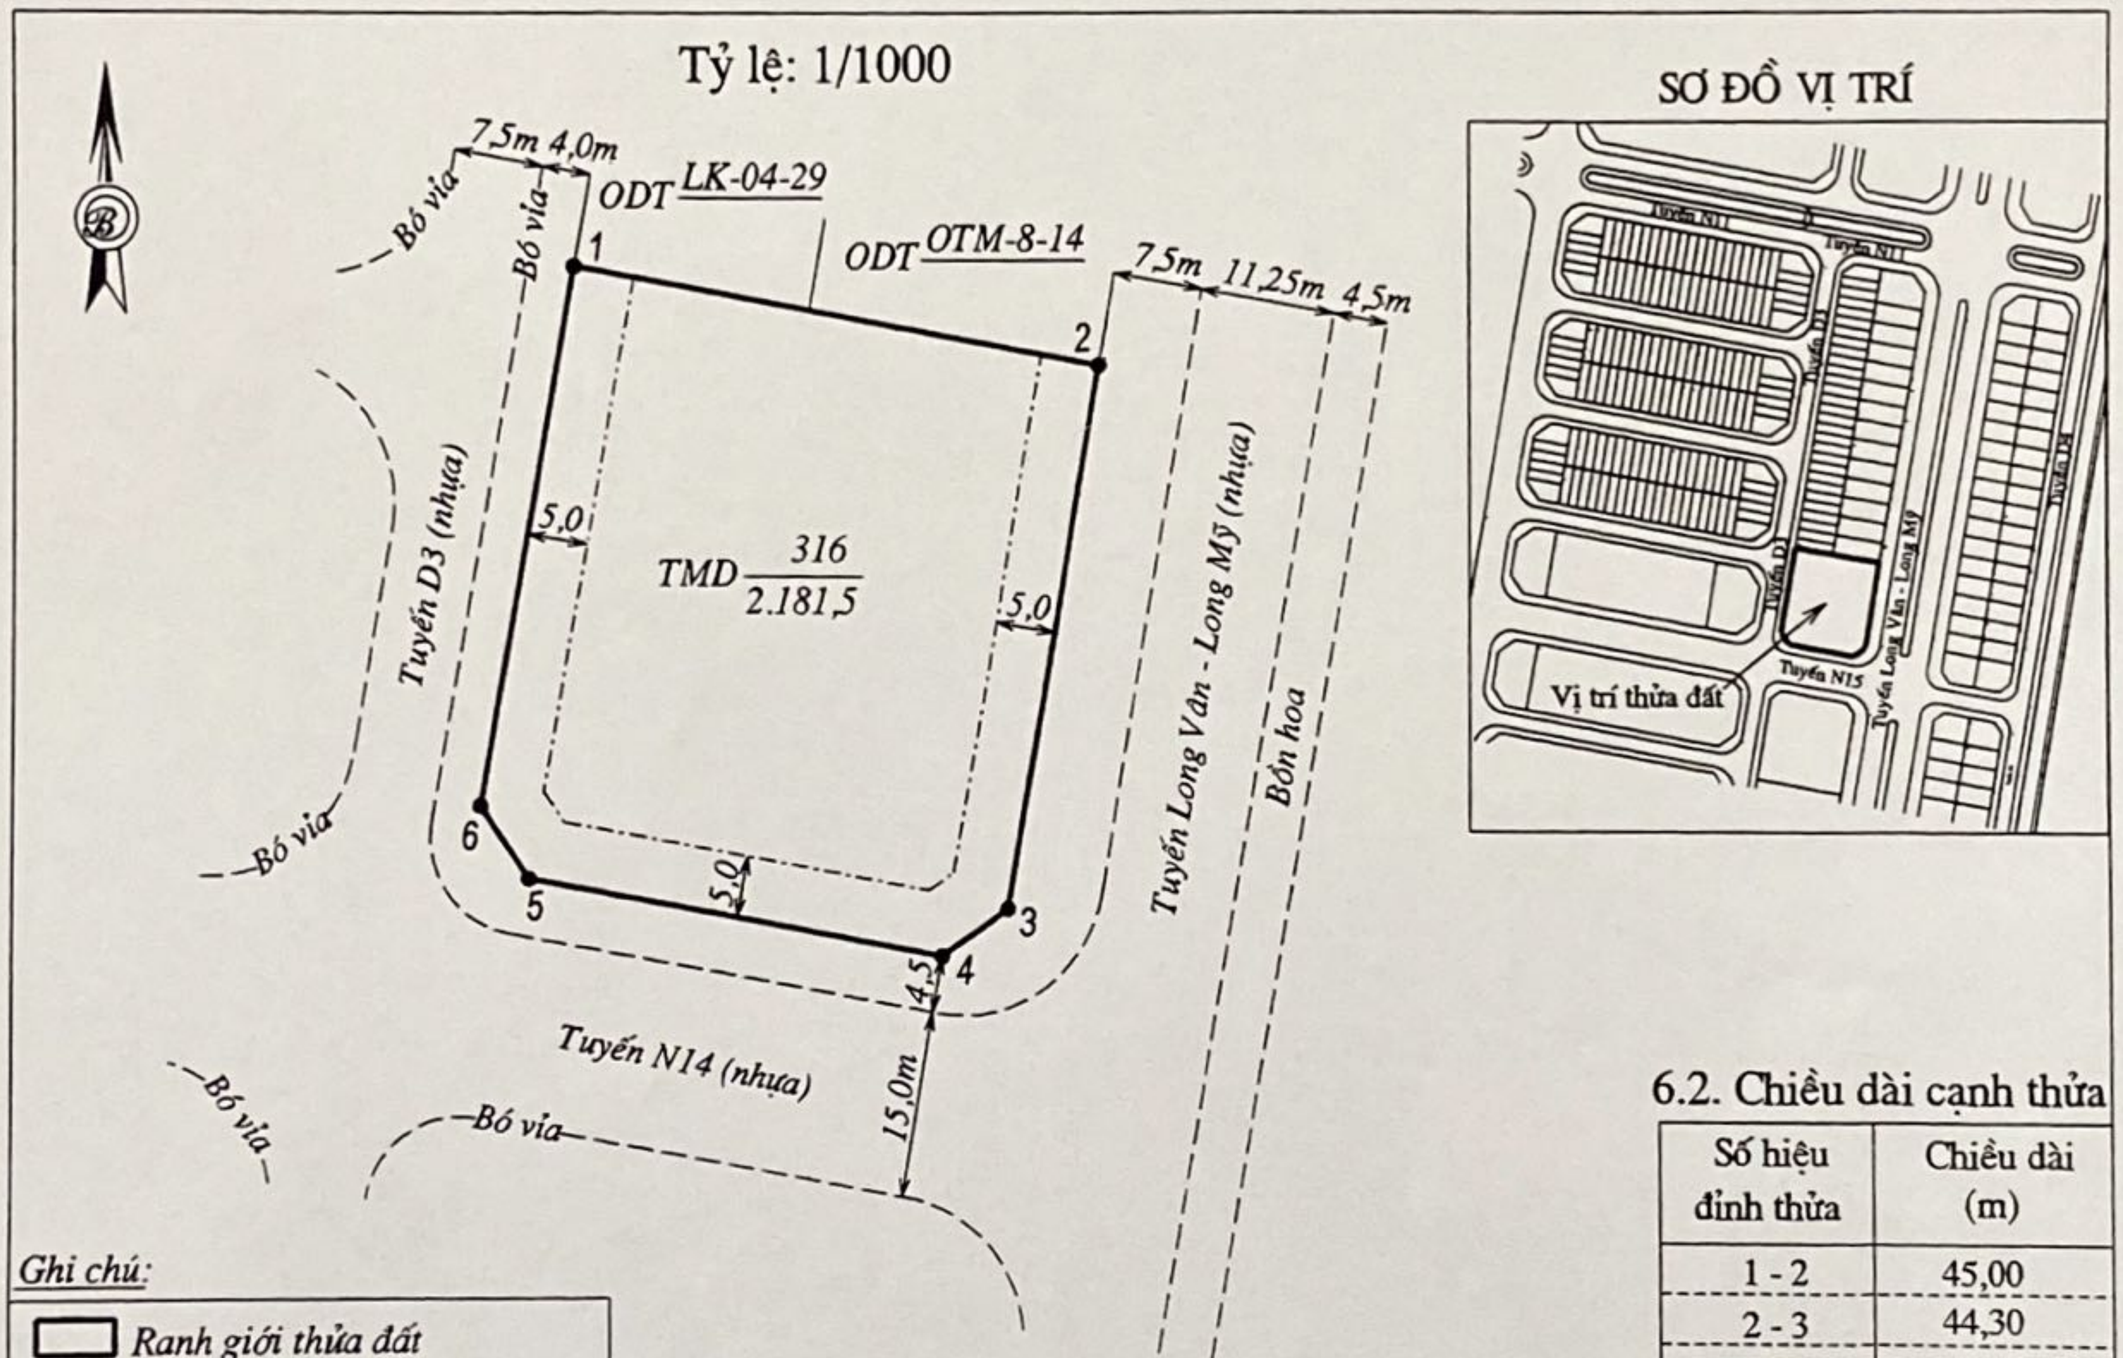

6.2. Chiều dài cạnh thửa

Số hiệu đỉnh thửa	Chiều dài (m)
1 - 2	45,00
2 - 3	44,30
3 - 4	6,73
4 - 5	35,20
5 - 6	7,12
6 - 1	44,0

Ghi chú:

Ranh giới thửa đất

Ranh chỉ giới xây dựng

** Tổng diện tích thửa đất: 2.181,5m^2*

(Có 645,0m^2 nằm trong C.G.X.D)

Ngày 29 tháng 6 năm 2023

Người trích lục	Người kiểm tra	Văn phòng ĐKĐĐ tỉnh Bình Định
(Ký, ghi rõ họ tên)	*(Ký, ghi rõ họ tên)*	*(Ký tên, đóng dấu)*
		KT. GIÁM ĐỐC PHÓ GIÁM ĐỐC
Đỗ Văn Hảo	Huỳnh Văn Toàn	Nguyễn Thành Sơn

SỞ TÀI NGUYÊN VÀ MÔI TRƯỜNG TỈNH BÌNH ĐỊNH
VĂN PHÒNG ĐĂNG KÝ ĐẤT ĐAI TỈNH BÌNH ĐỊNH