




**VỊ TRÍ 01: KHU DÂN CƯ PHÍA TÂY SÂN BÓNG CHUYỀN THUỘC
THÔN NGỌC THẠNH 2, XÃ PHƯỚC AN, HUYỆN TUY PHƯỚC**

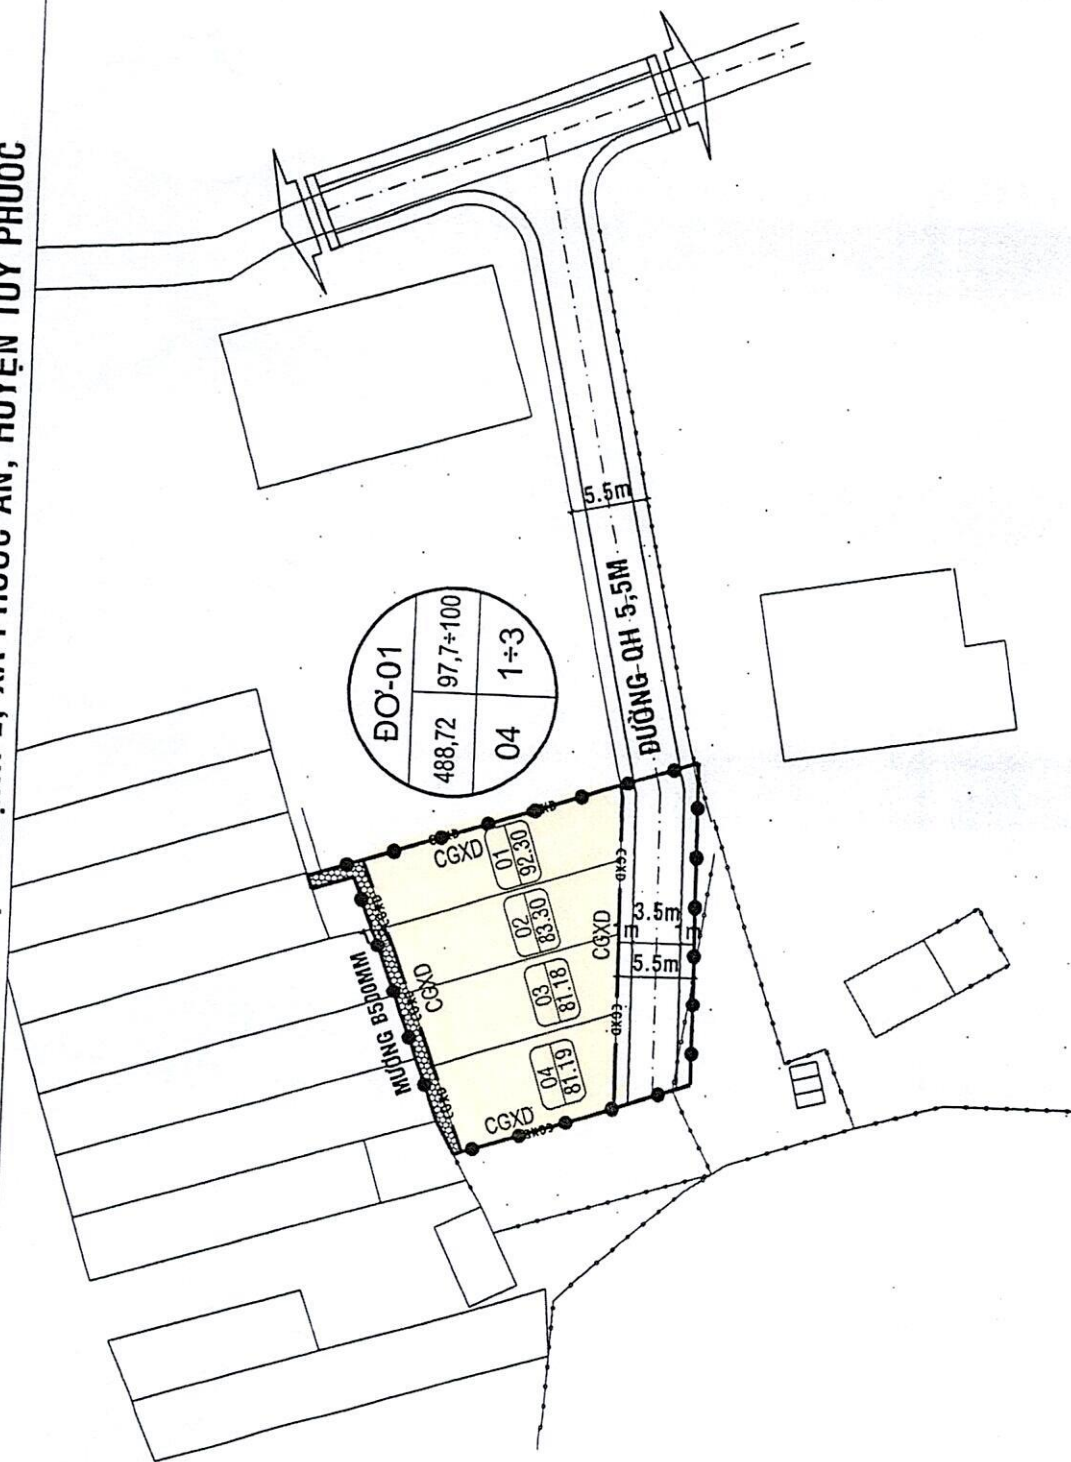

VỊ TRÍ 02: KHU DÂN CƯ THUỘC KHU ĐẤT QUỐC PHÒNG KHO K6 BÀN GIAO CHO XÃ THUỘC THÔN AN HÒA 1, XÃ PHƯỚC AN, HUYỆN TUY PHƯỚC

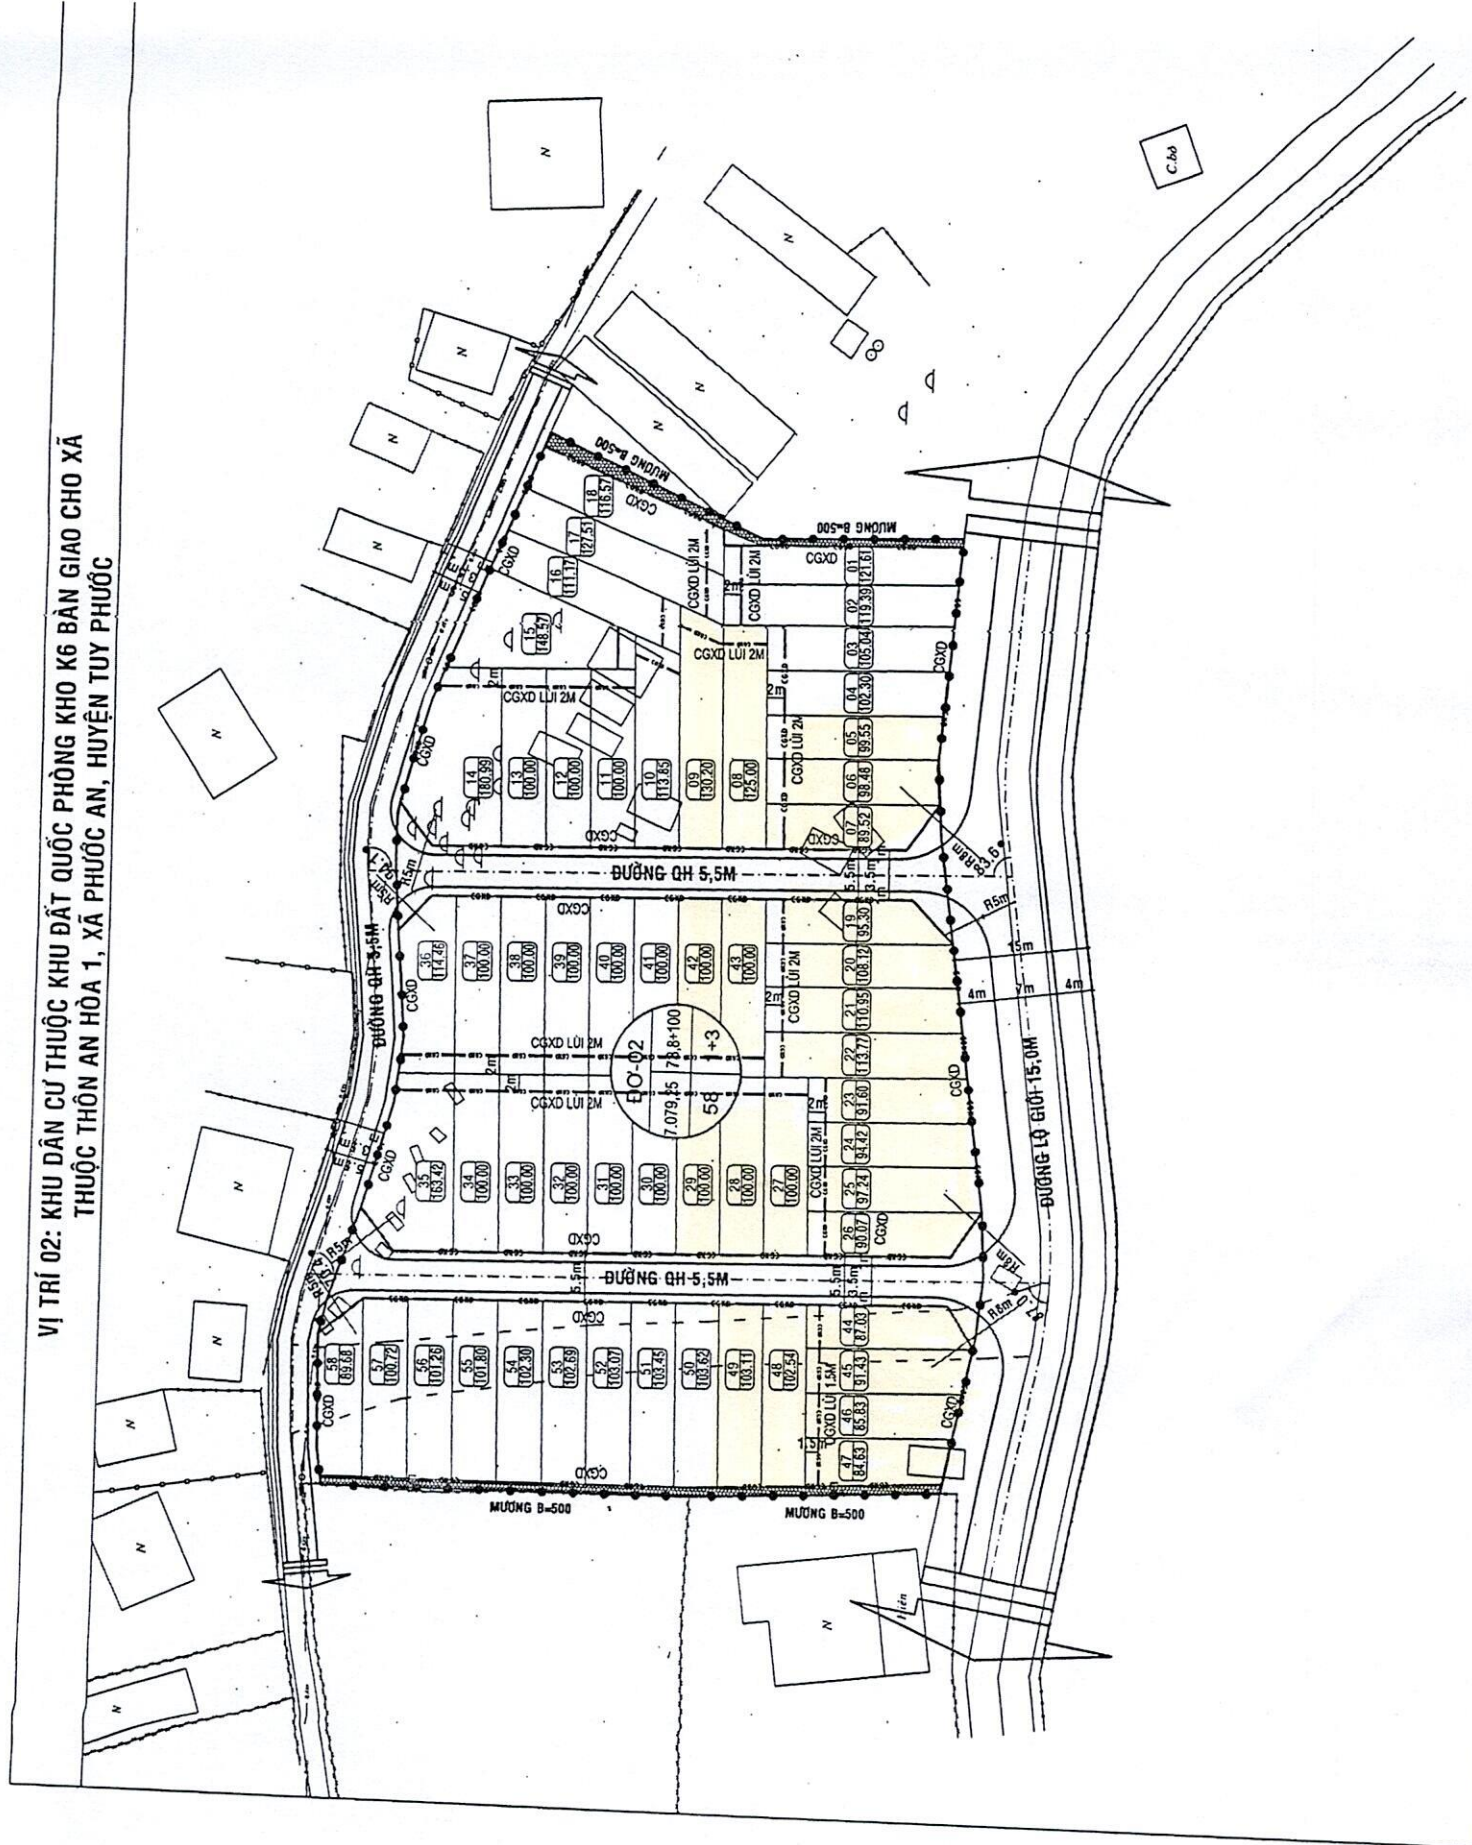

**VỊ TRÍ 03: KHU DÂN CƯ PHÍA NAM SỞ XÓM 1,
THUỘC THÔN AN SƠN 2, XÃ PHƯỚC AN, HUYỆN TUY PHƯỚC**

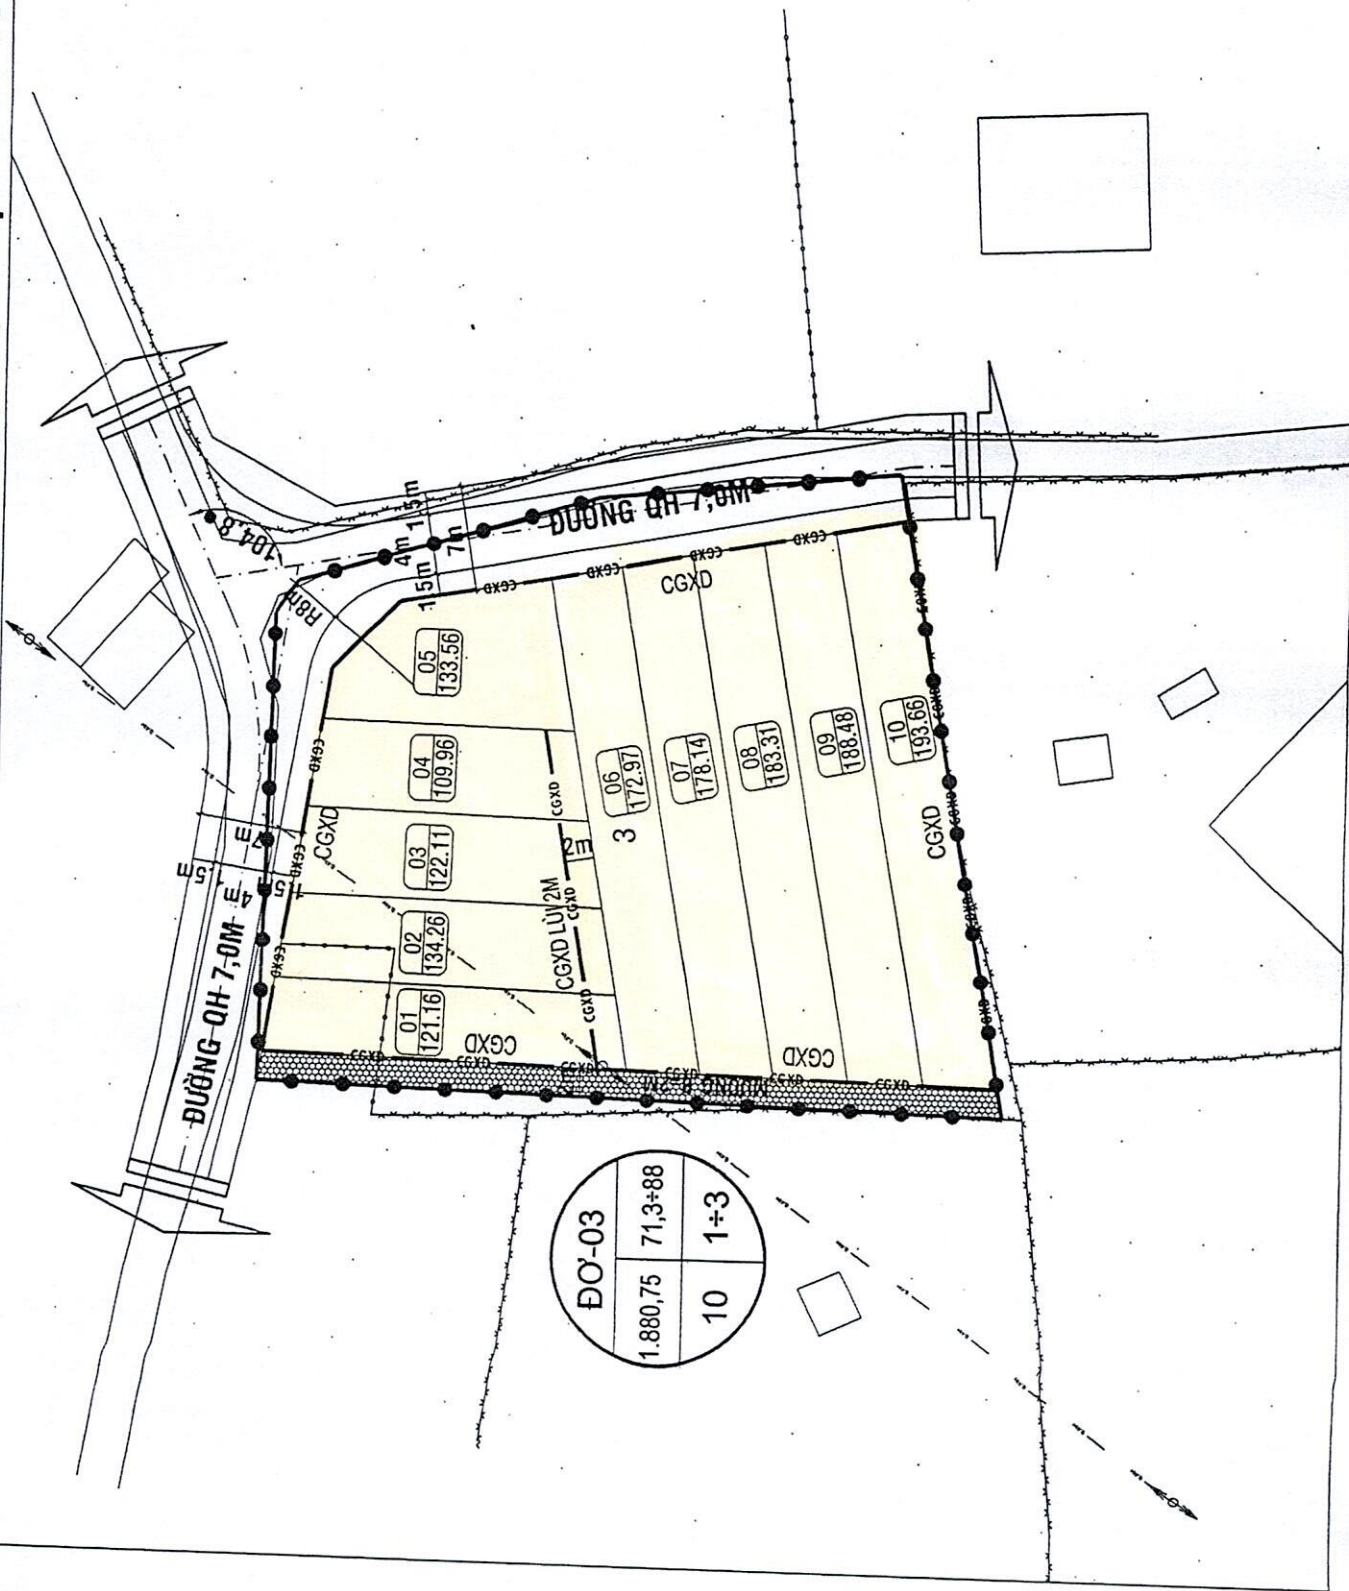

ĐỒ-04

213,91	81,9
01	1÷3

TÌM ĐƯỜNG QH 14,0M


R87, R88, R89, R90, R91, R92, R93, R94, R95, R96, R97, R98, R99, R100

CGXD, CGXD, CGXD, CGXD

140.59

01

Vị trí 06: Khu dân cư trước nhà Trần Văn Bình, Nguyễn Hữu Khánh
thuộc thôn Quy Hội, xã Phước An, huyện Tuy Phước

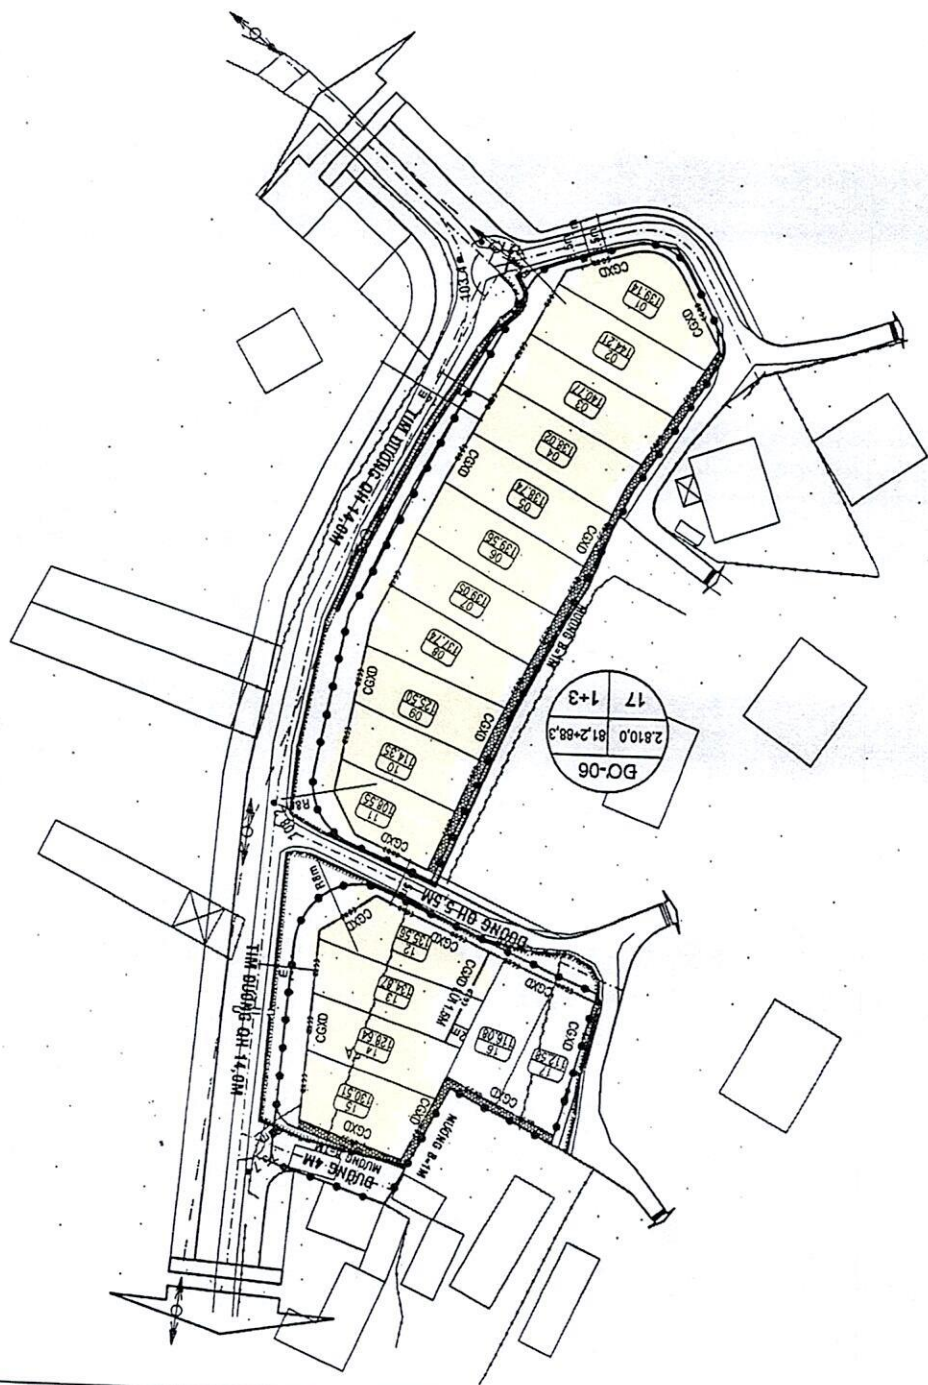

**VỊ TRÍ 07: KHU DÂN CƯ PHÍA NAM NHÀ TRẦN NGỌC CHƯỜNG
THUỘC THÔN THANH HUY 2, XÃ PHƯỚC AN, HUYỆN TUY PHƯỚC**

